



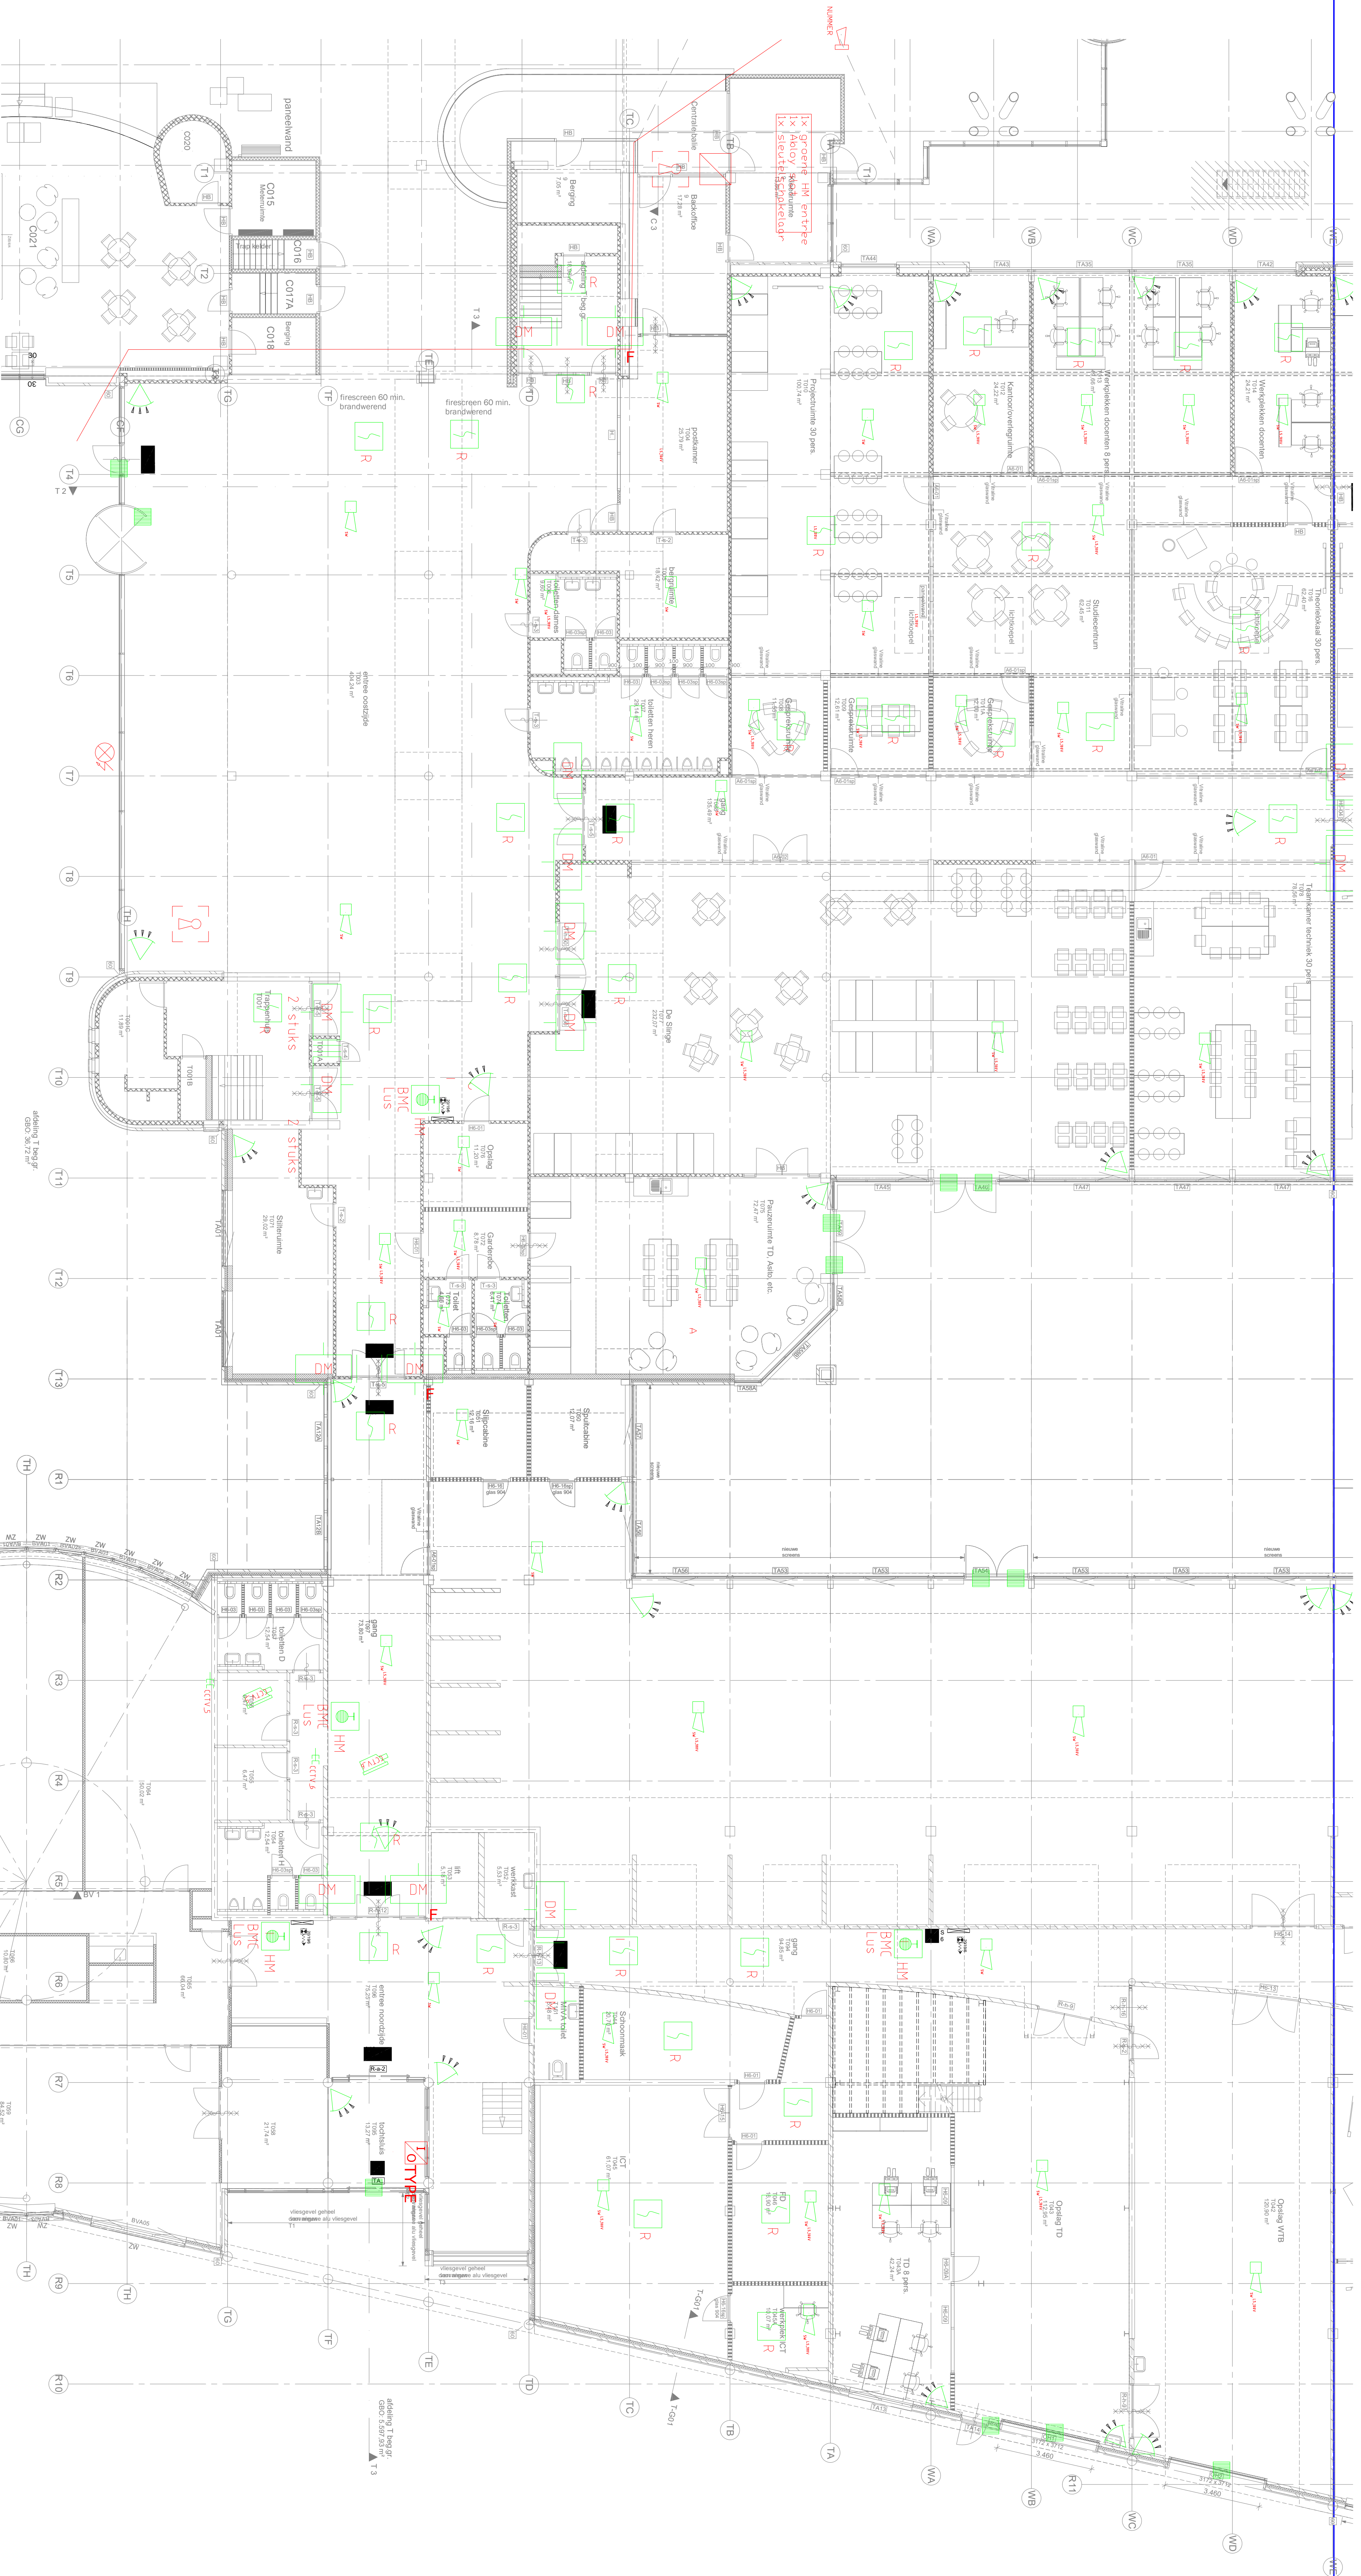

Begane grond

De brandscheidingen zijn weergegeven op de tekeningen van Maas Architecten met tekeningnummers B60-BC, B61-BC, B62-BC en B63-BC


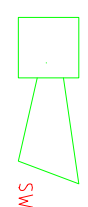


De exacte posities van de luidsprekers, slowhoops, brandmelders dienen middels metingen bepaald te worden.

5

- 310E213 SW BG
- 310J14 SW 1e
- 310415 SW 2e
- 310I71 GTV Storing
- 310E32E Entreevoor DDC
- 310S512 Storing hulpvoeding

afdeling B11-Veld g

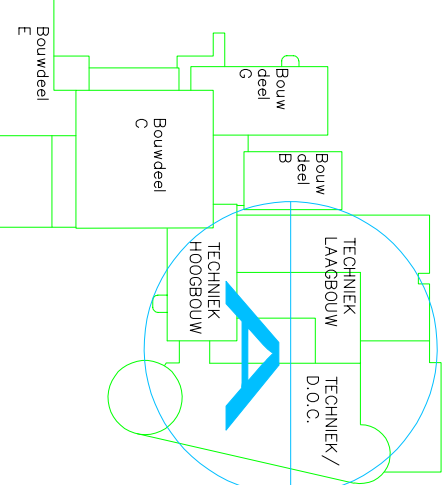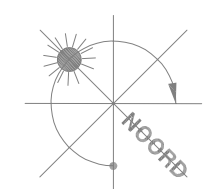

WERKOMSCHRIJVING

Onderwerp: Fase 6: bwd T Graatschap College			
Elektro-technisch installatie begane grond			
Beveiliging (Inbraak en brand)			
Status:	18-09-2022	Formaat:	A0
Gedetailleerd:	RS	Schaal:	1:100
		Geplaatst:	

Maas Architecten		Projectnummer:	
7123 LDC Alleen		08884	
T : 0543 - 473 970		Bladzijde:	
I : www.trias-advies.nl		E19A	
Advies & Engineering			