
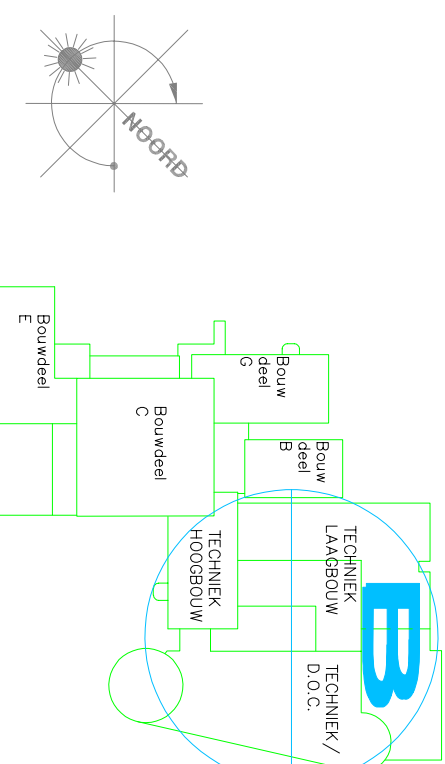
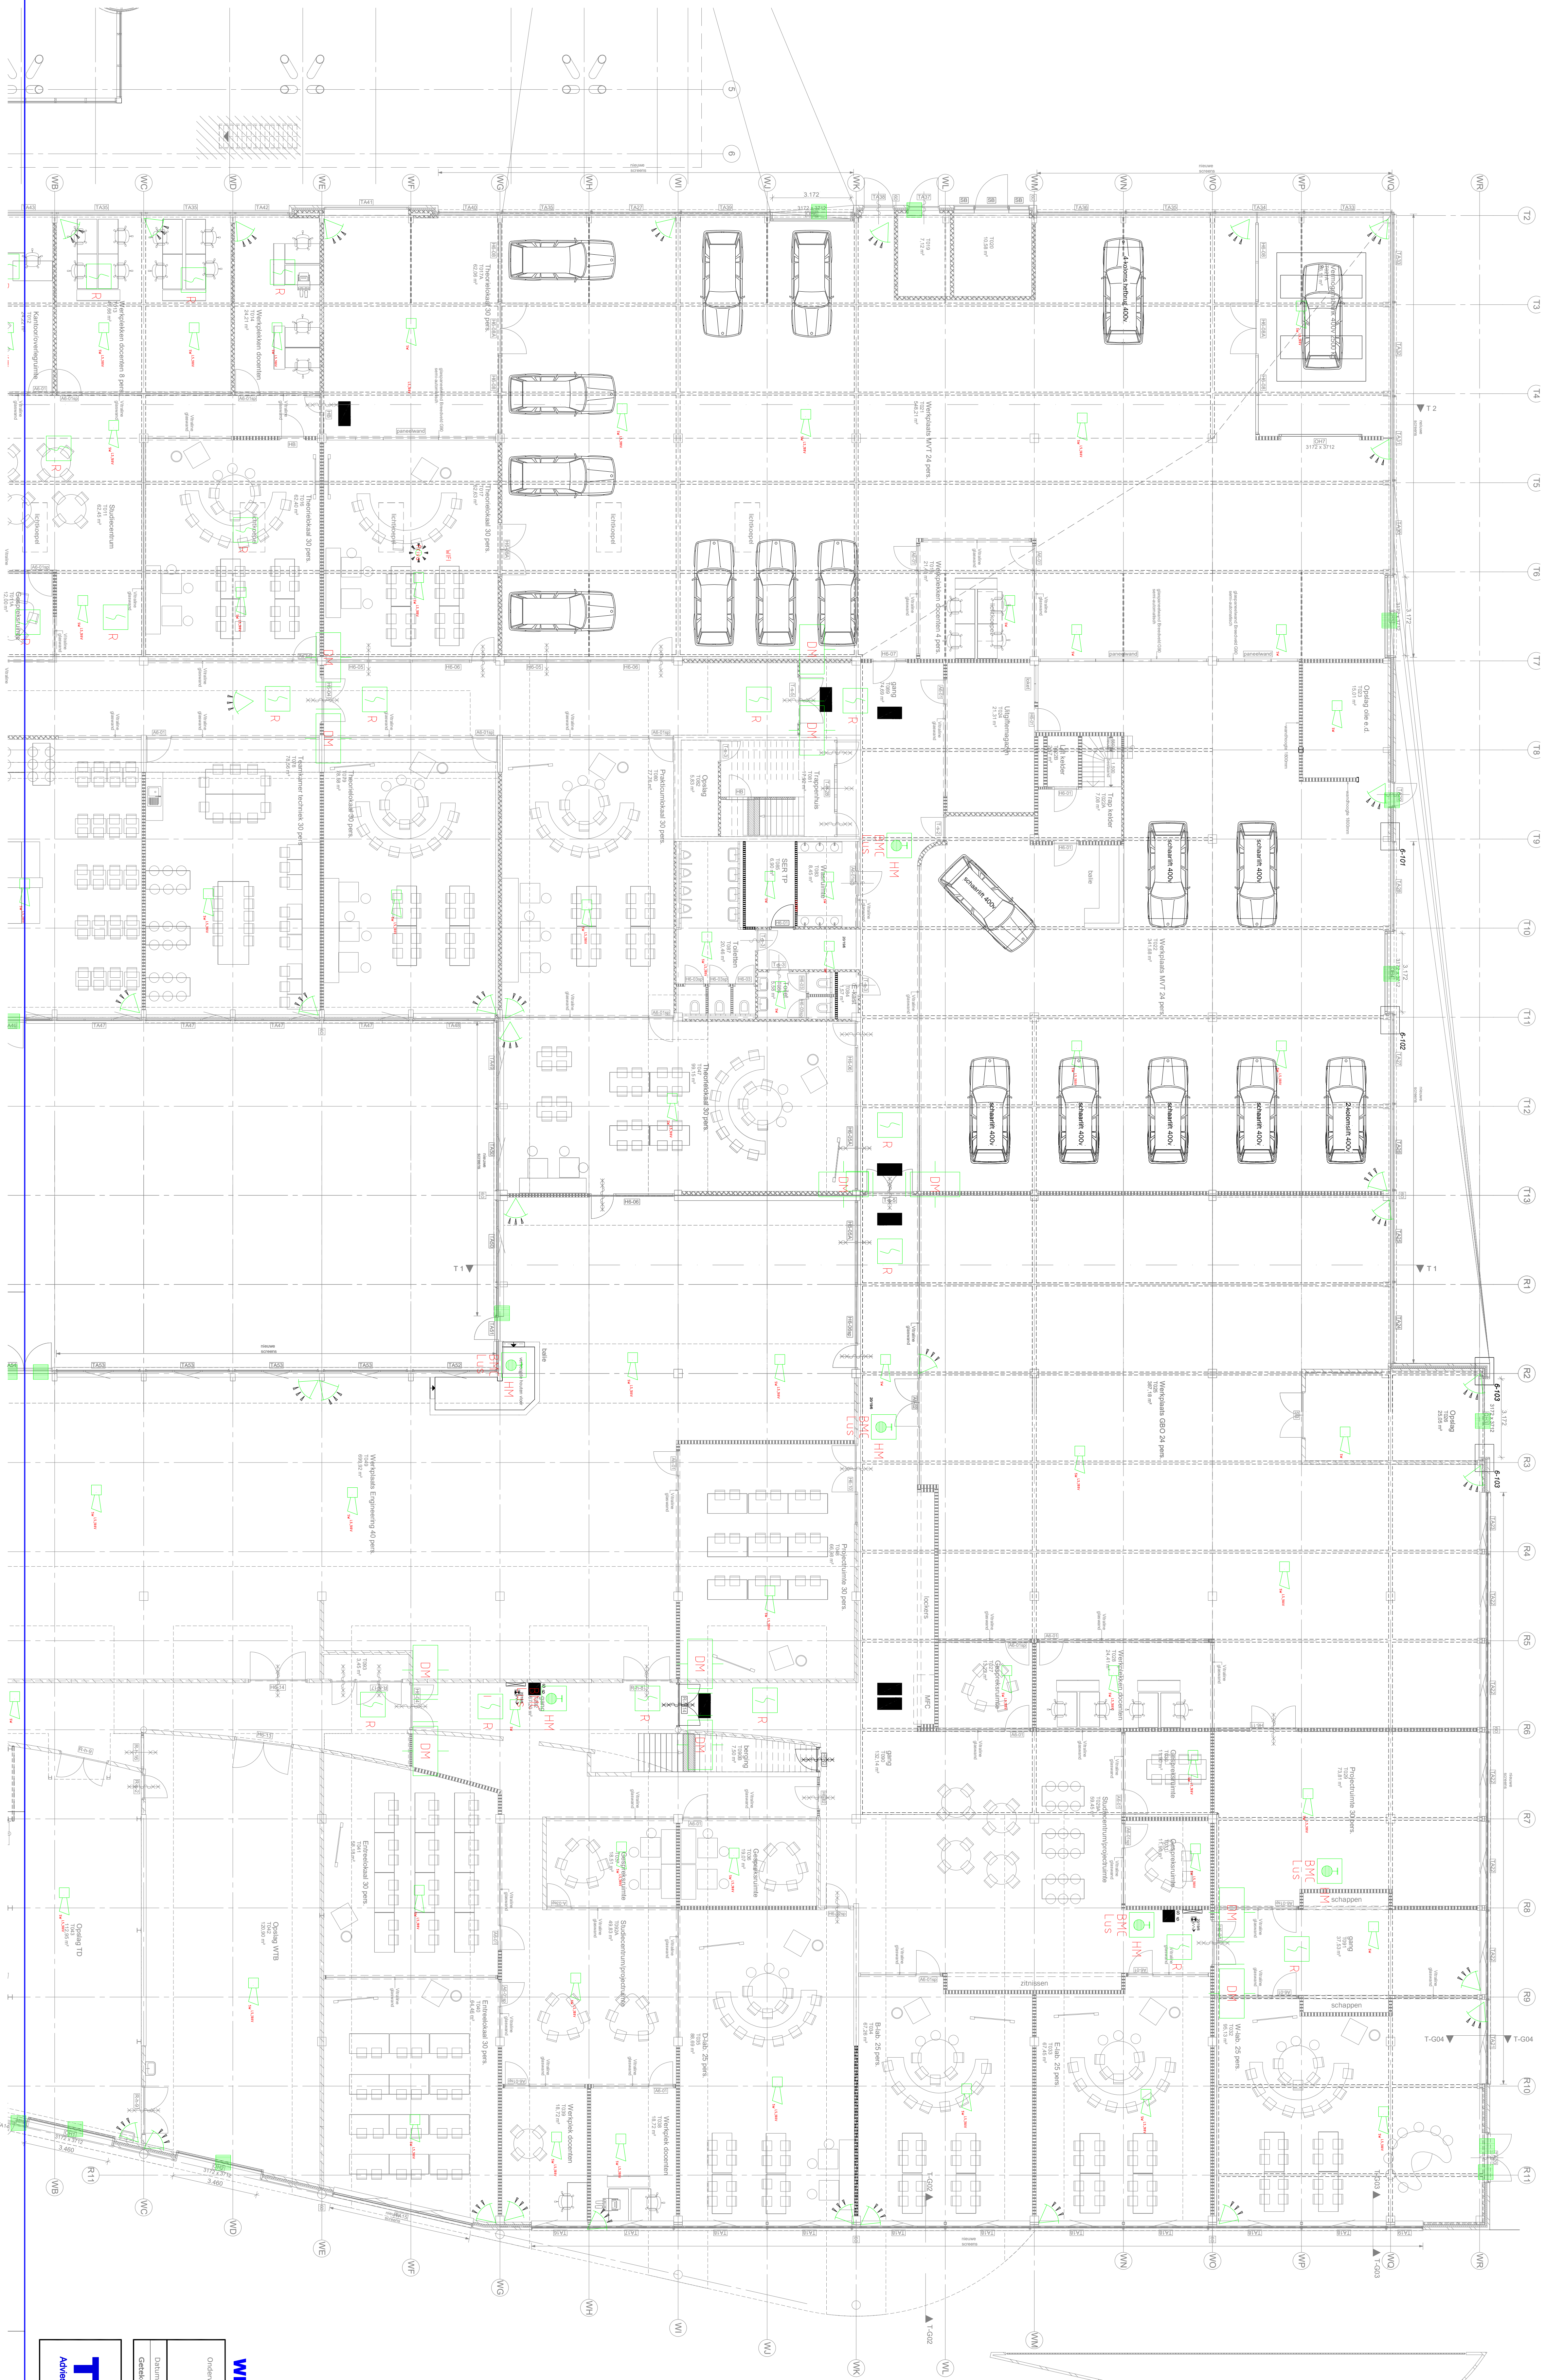


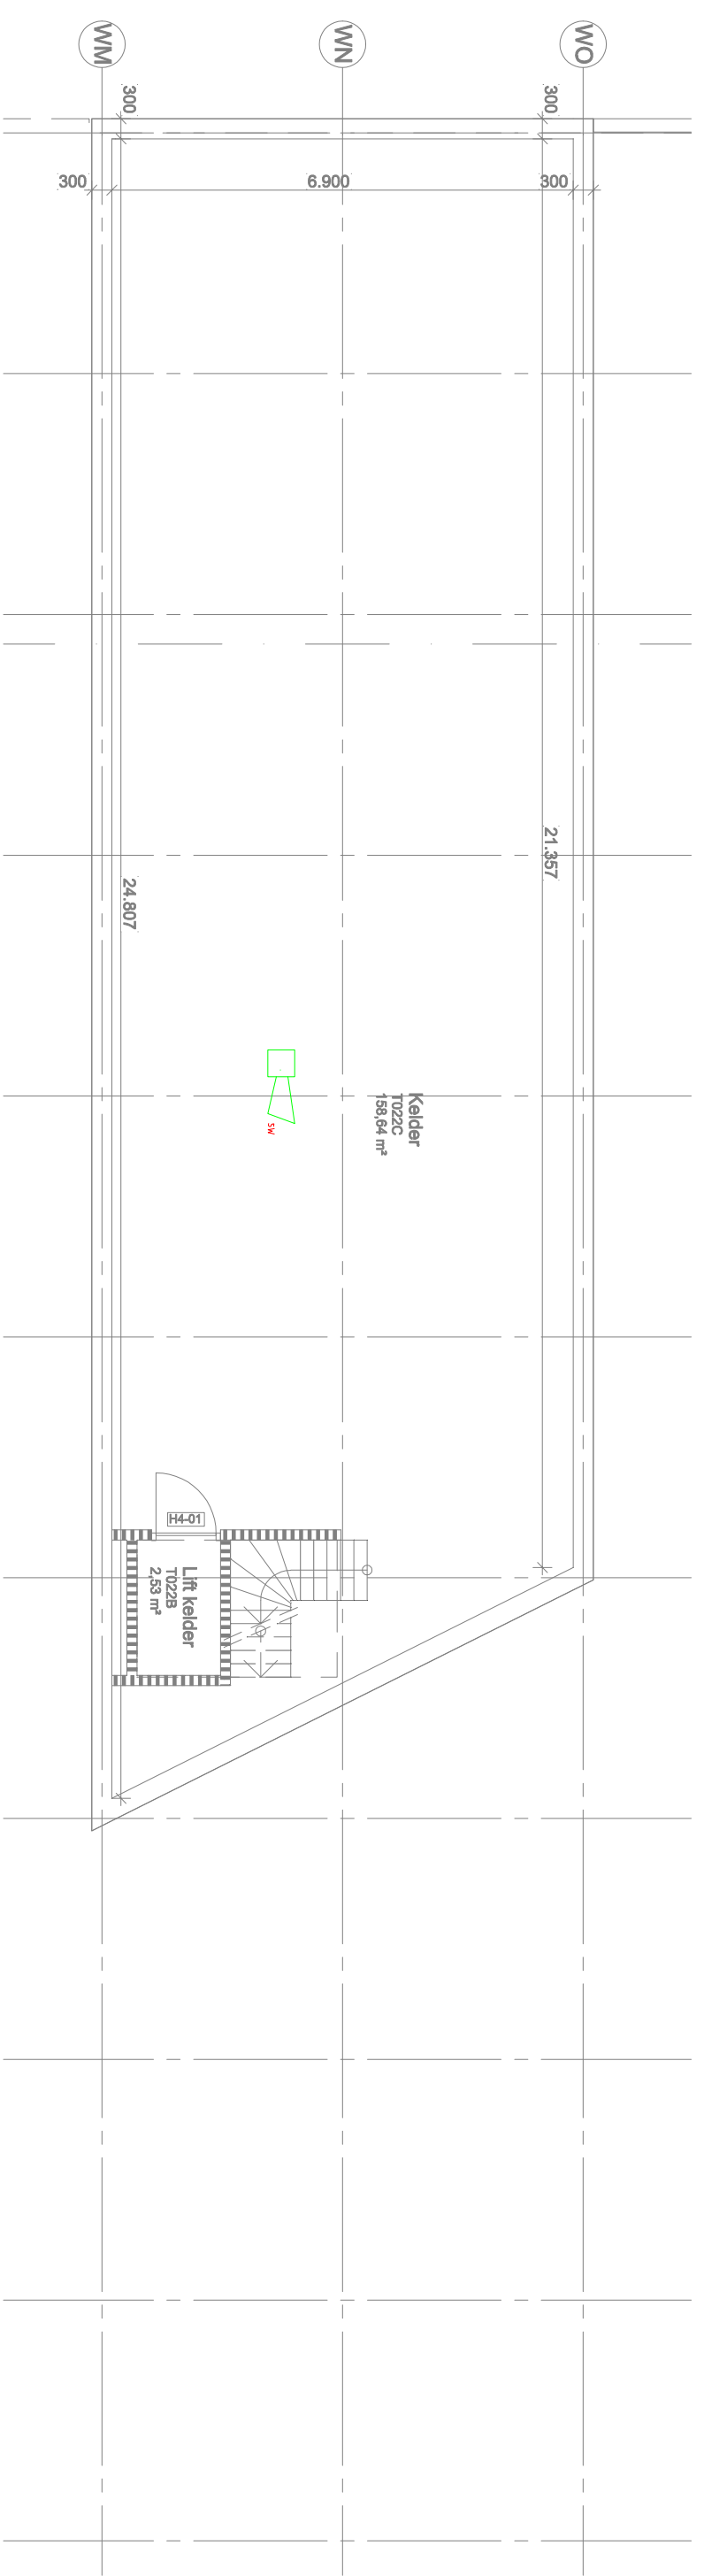

WERKOMSCHRIJVING

Onderwerp: Fase 6: bwd T Graatschap College		Onderschepper: Graatschap College	
Beveiliging (inbraak en brand)		J.F. Kemel/Jan Doornik	
Ontwerp: 18-02-2012	Uitvoering: 1-1-100	Projectnummer: 08894	
Gebruik: 1-1-100	Gebruik: 1-1-100	E19B	

TRIAS
Advies & Ontwerpbureau
Nassaustraat 1
71 5543 - 473 930
T : www.triasadvies.nl
E : info@triasadvies.nl