



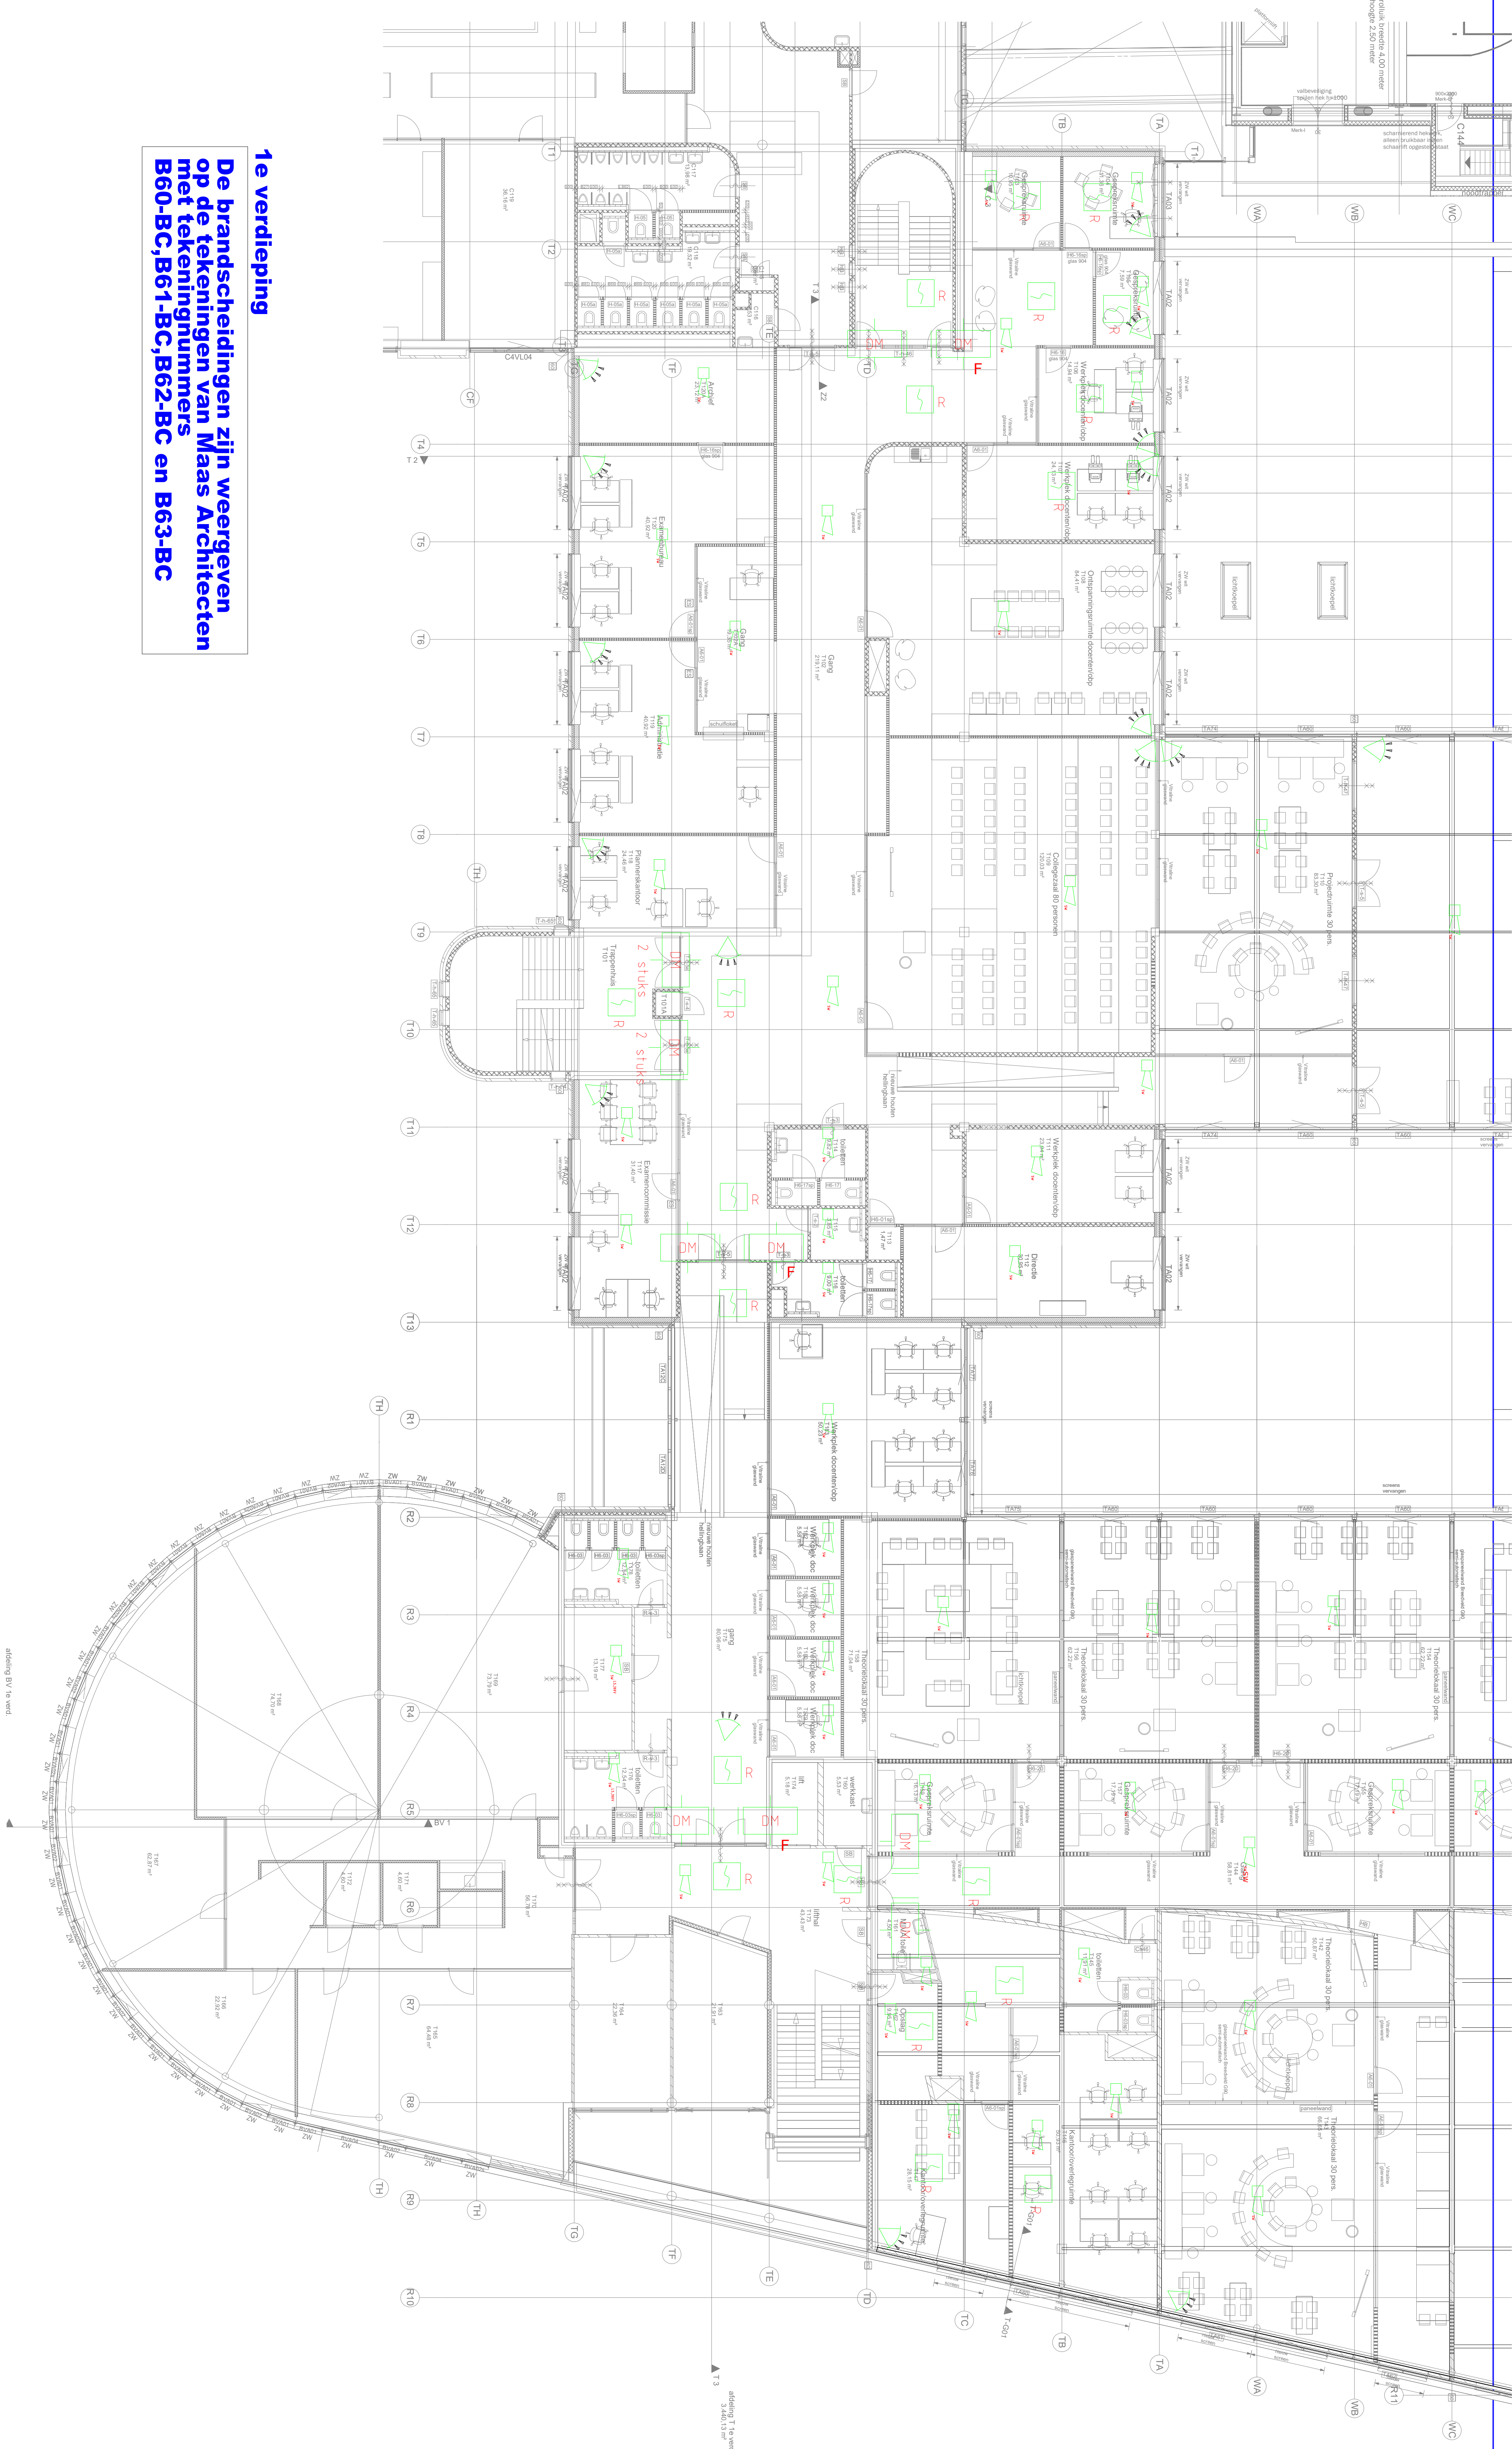

1e verdieping

De brandscheidingen zijn weergegeven op de tekeningen van Maas Architecten B60-BC, B61-BC, B62-BC en B63-BC

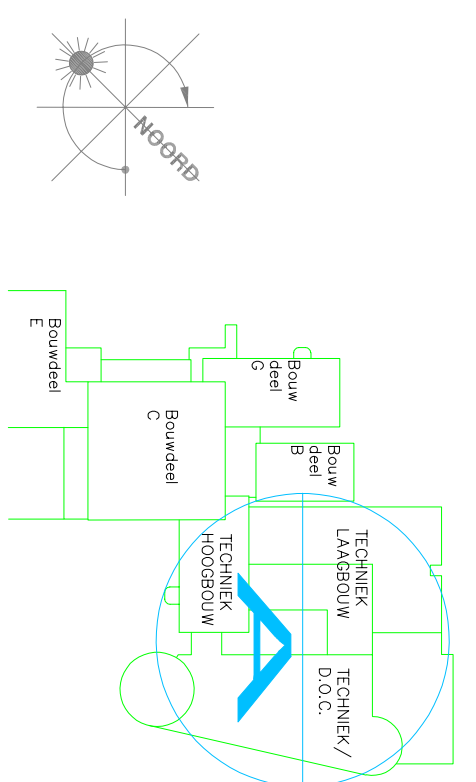

WERKOMSCHRIJVING

Onderwerp: Fase 6. bwd T Graatschap College				Opdrachtgever: Graatschap College			
Elektro-technisch installatie 1e verdieping				J.F. Kienhuis			
Beveiliging (Inbraak en brand)				Overnemen			
Getekend: JB	Formaat: A0	Schaal: 1:100	Geplaatst:	Projectnummer: 08884			



Advies & Engineering

Naast de 1e verdieping van het collegegebouw zijn ook de 2e en 3e verdieping van het collegegebouw en de 1e verdieping van het gymnasiegebouw beveiligd met een brandmeldinstallatie.

T : 0543 - 473 970
I : www.triasadvies.nl
E : info@triasadvies.nl

Buurt: E20A