
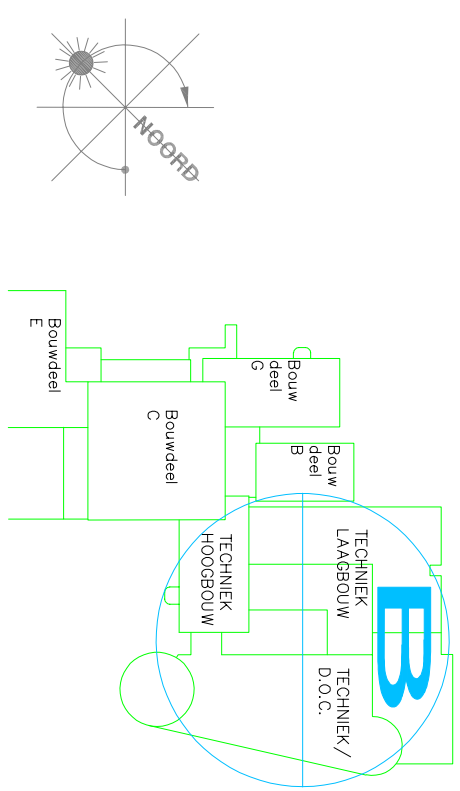


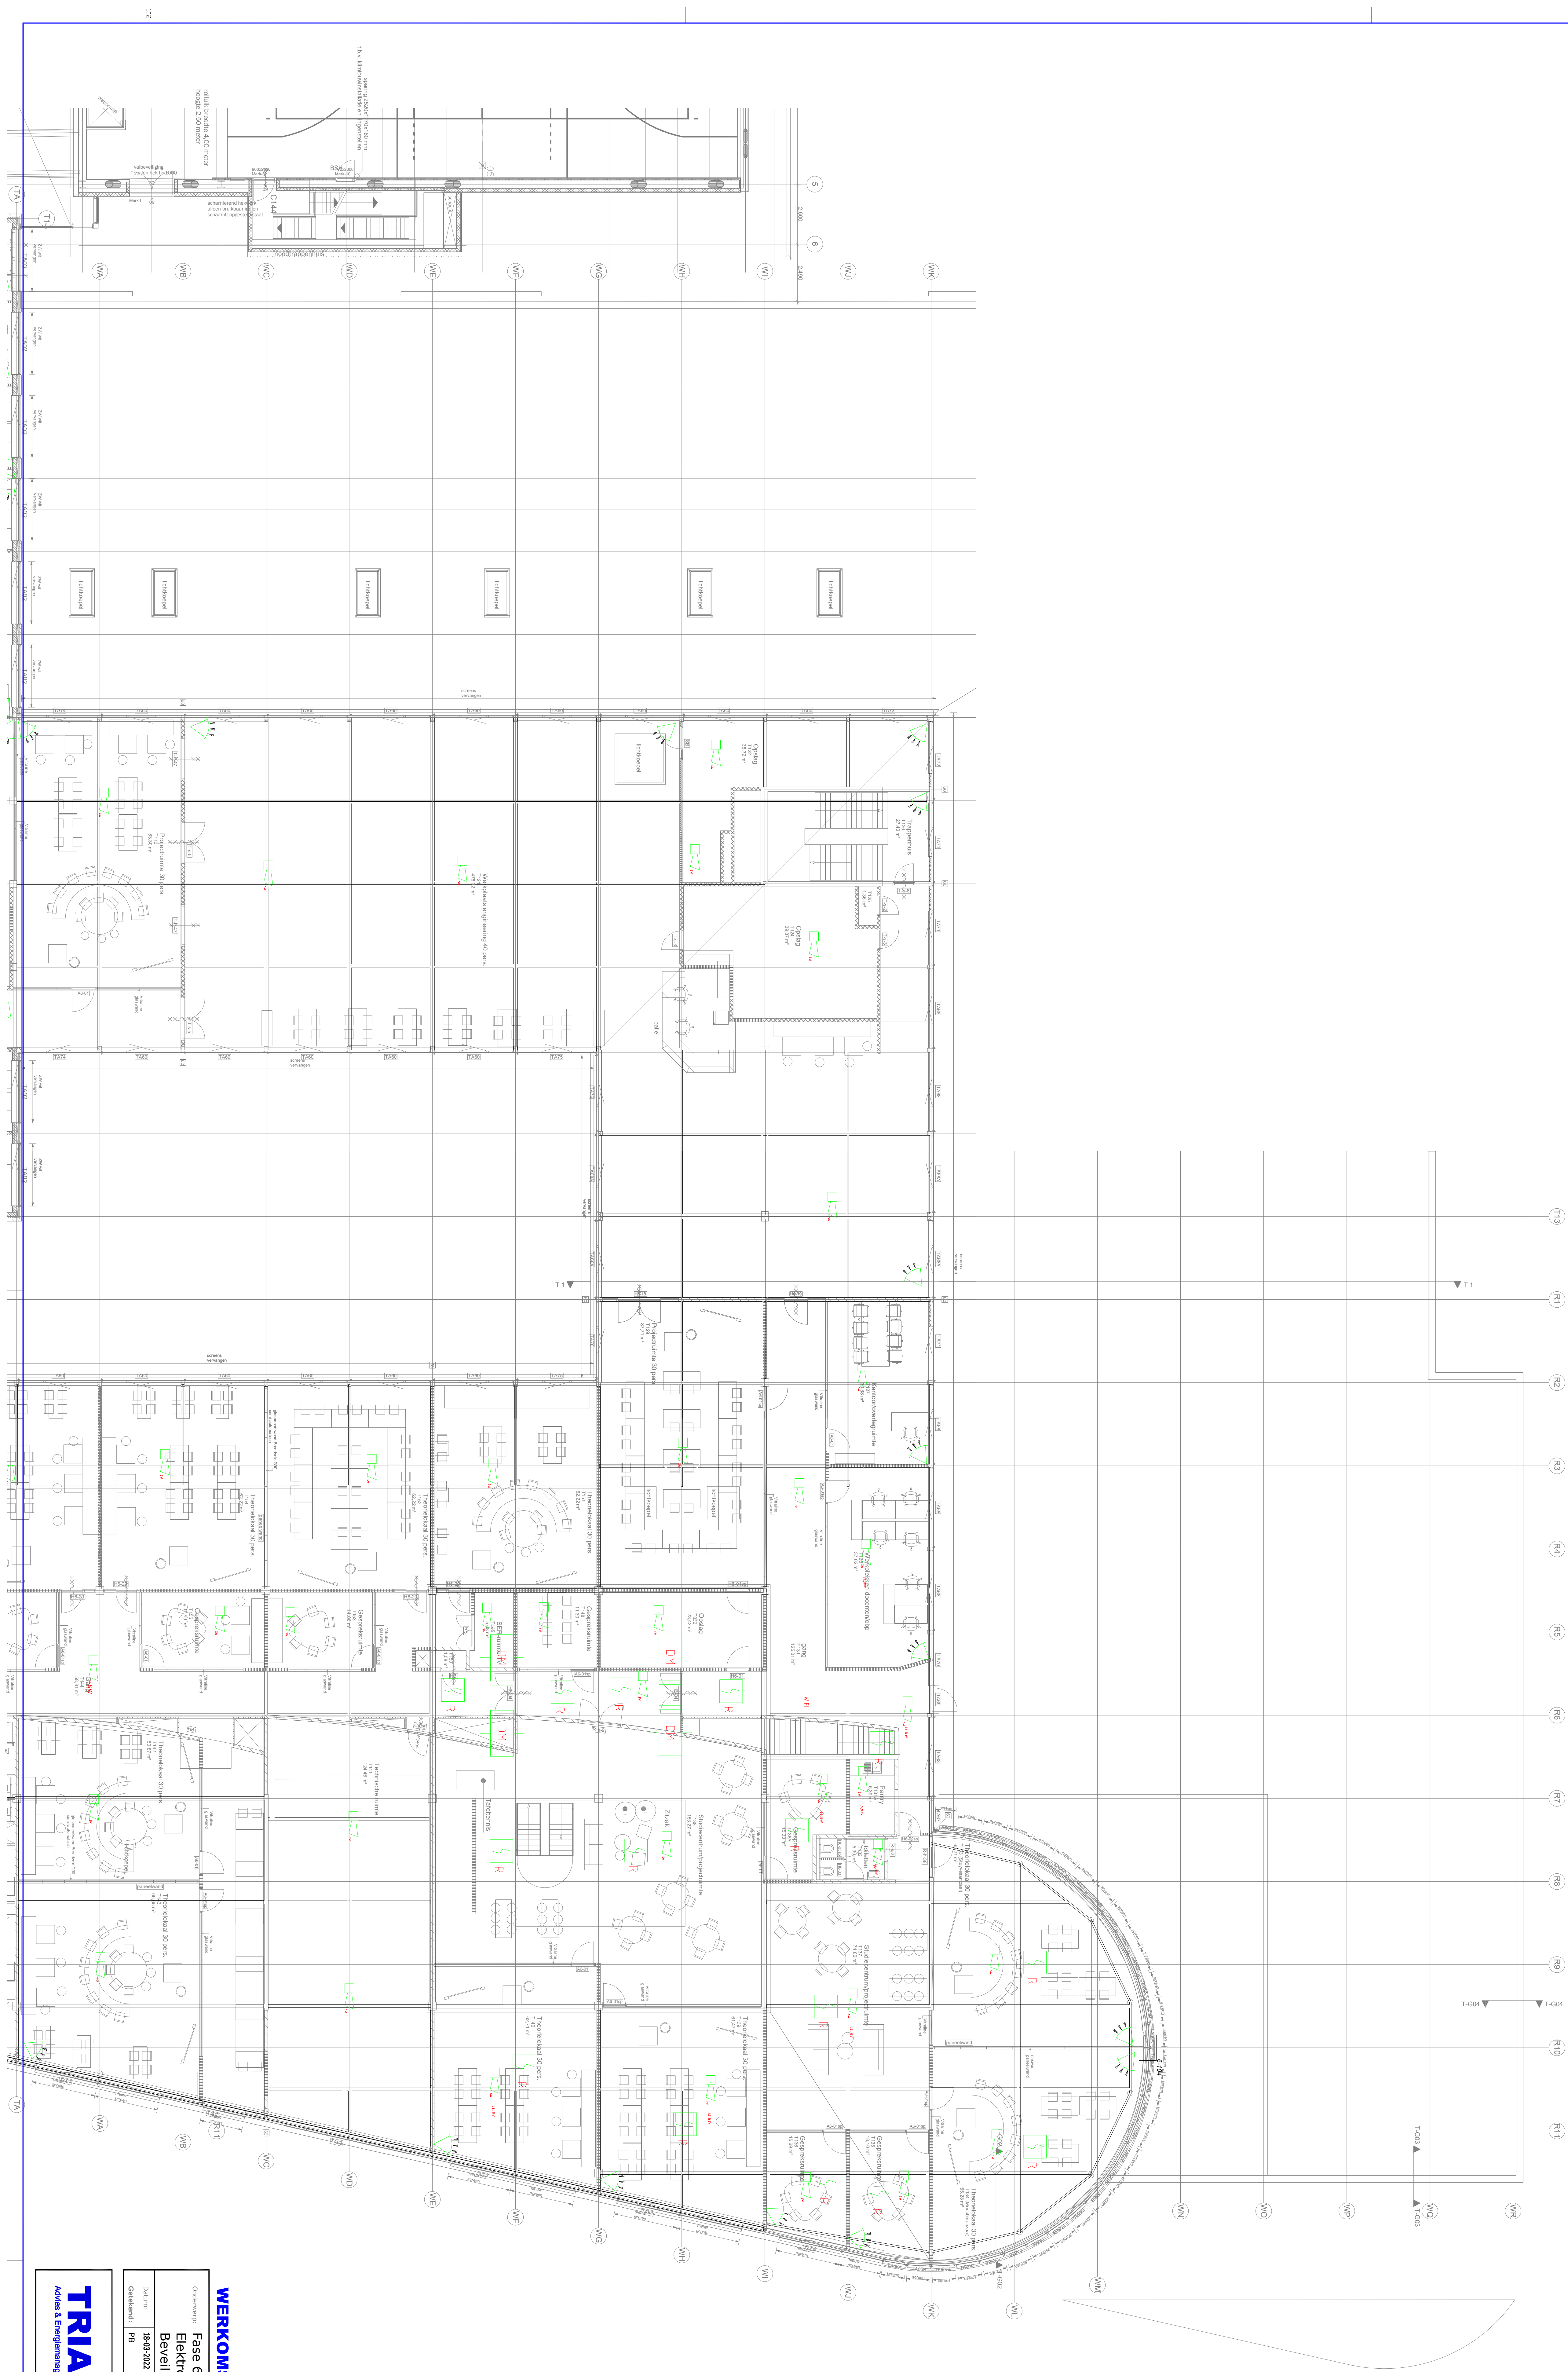

WERKOMSCHRIJVING

Opdrachtgever: Fase 6: bwd T Graatschap College Elektro-technisch installatie 1e verdieping Beveiliging (Inbraak en brand)				Opdrachtgever: Graatschap College J.F. Kennedylaan Oordingen			

Advies & Engineering

Nassaustraat 1
7121 DG Asten
T : 0543 - 473 970
E : info@trias-advies.nl

Bouw:
E20B