

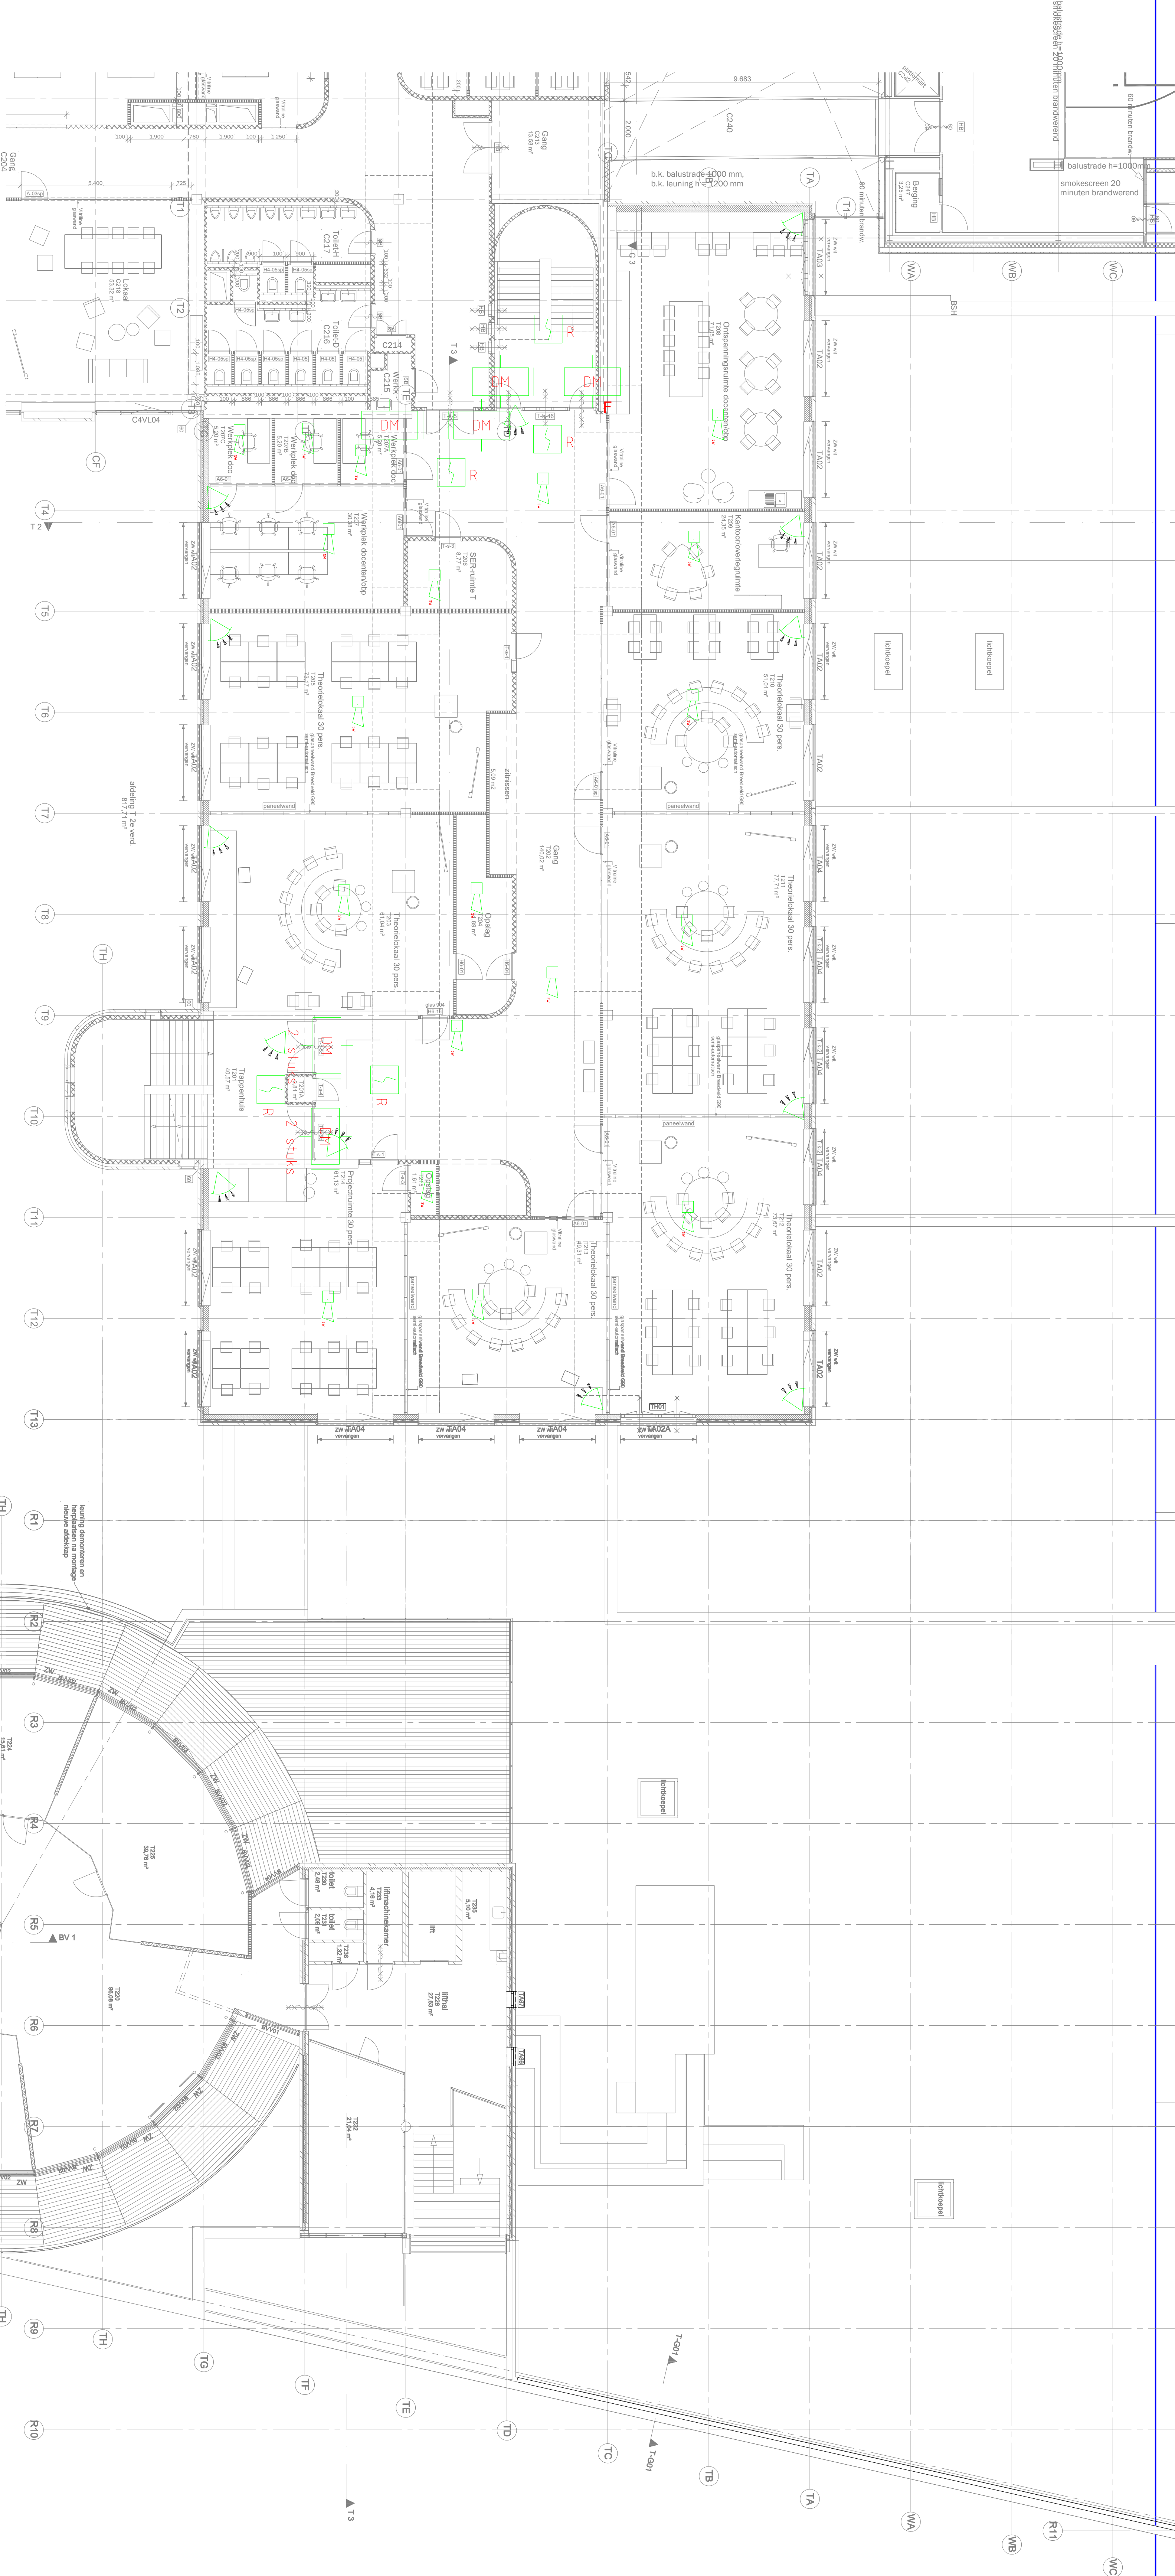


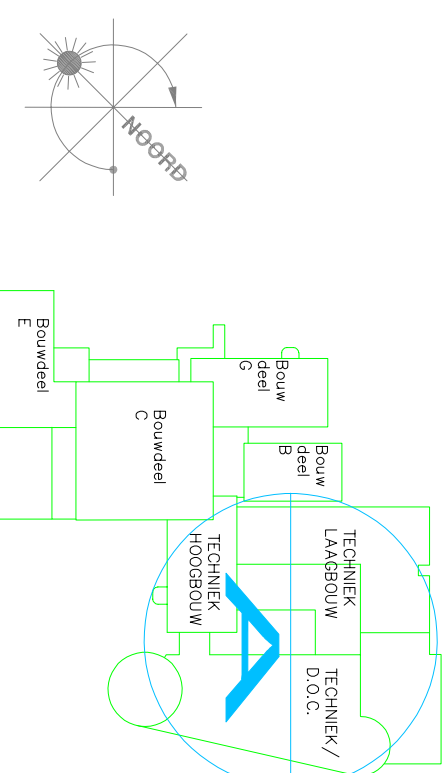

2e verdieping

De brandscheidingen zijn weergegeven op de tekeningen van Maas Architecten met tekeningnummers B60-BC, B61-BC, B62-BC en B63-BC

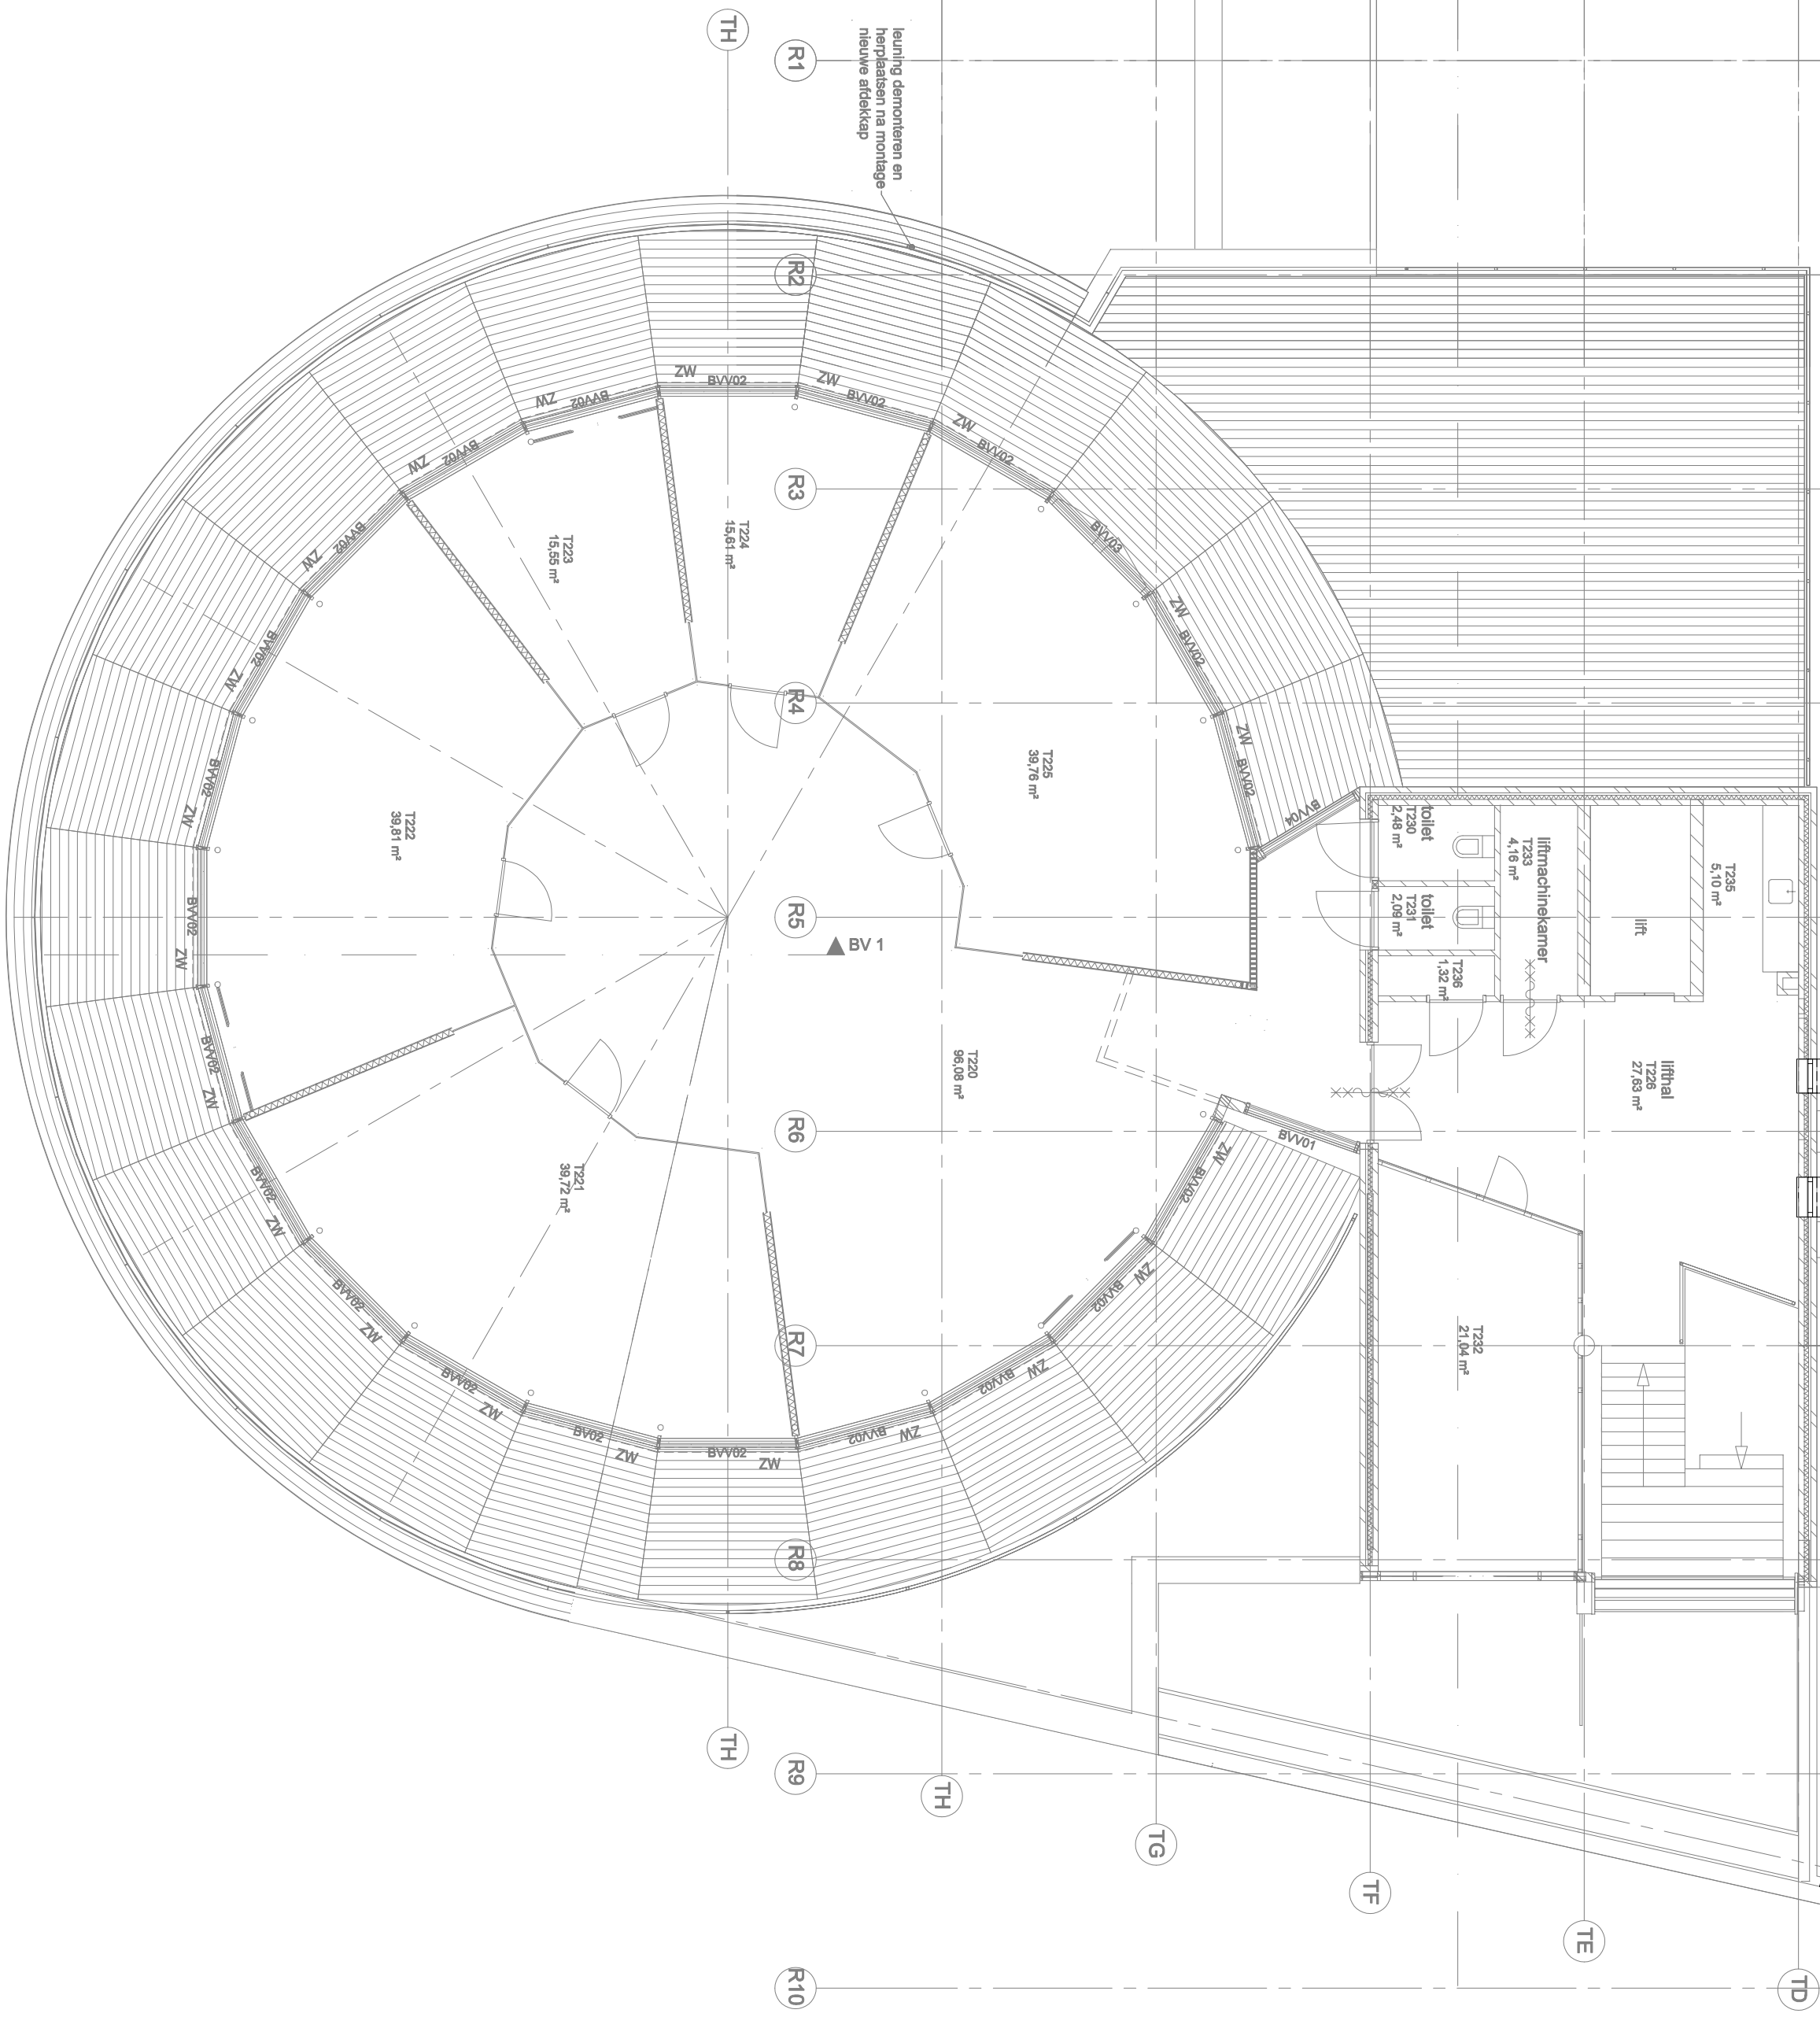

WERKOMSCHRIJVING

|                                             |                |                |  |                                           |  |  |  |
|---------------------------------------------|----------------|----------------|--|-------------------------------------------|--|--|--|
| Onderwerp: Fase 6: bwd T Graafschap College |                |                |  | Opdrachtgever: Graafschap College         |  |  |  |
| Elektro-technisch installatie 2e verdieping |                |                |  | Opdrachtgever: J.F. Kieners/Jan Ockelmann |  |  |  |
| Beveiliging (Inbraak en brand)              |                |                |  |                                           |  |  |  |
| Tekening: JA-03-2022                        | Formaat: A0    | Gedrukt: 1:100 |  |                                           |  |  |  |
| Gedownload: JB                              | Schalen: 1:100 |                |  |                                           |  |  |  |



Advies & Engineering

Naam: J.F. Kieners/Jan Ockelmann  
T: 0543 - 473 970  
I: www.trias-advies.nl  
E: info@trias-advies.nl

Projectnummer: 08884  
Bouw: E21A