



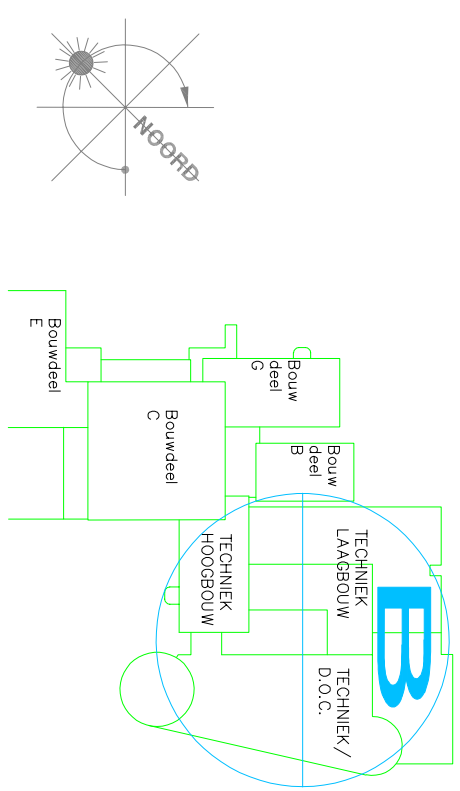

WERKOMSCHRIJVING

Onderwerp: Fase 6: bwd T Graatschap College Elektro-technisch installatie 2e verdieping Beveiliging (Inbraak en brand)				Opdrachtgever: Graatschap College J.F. Kenneslaan Oordingen			
Stadion:	9462022	Formaat:	A0	Getekend:			
Getekend:	FB	Schaal:	1:1.000	Getekend:			

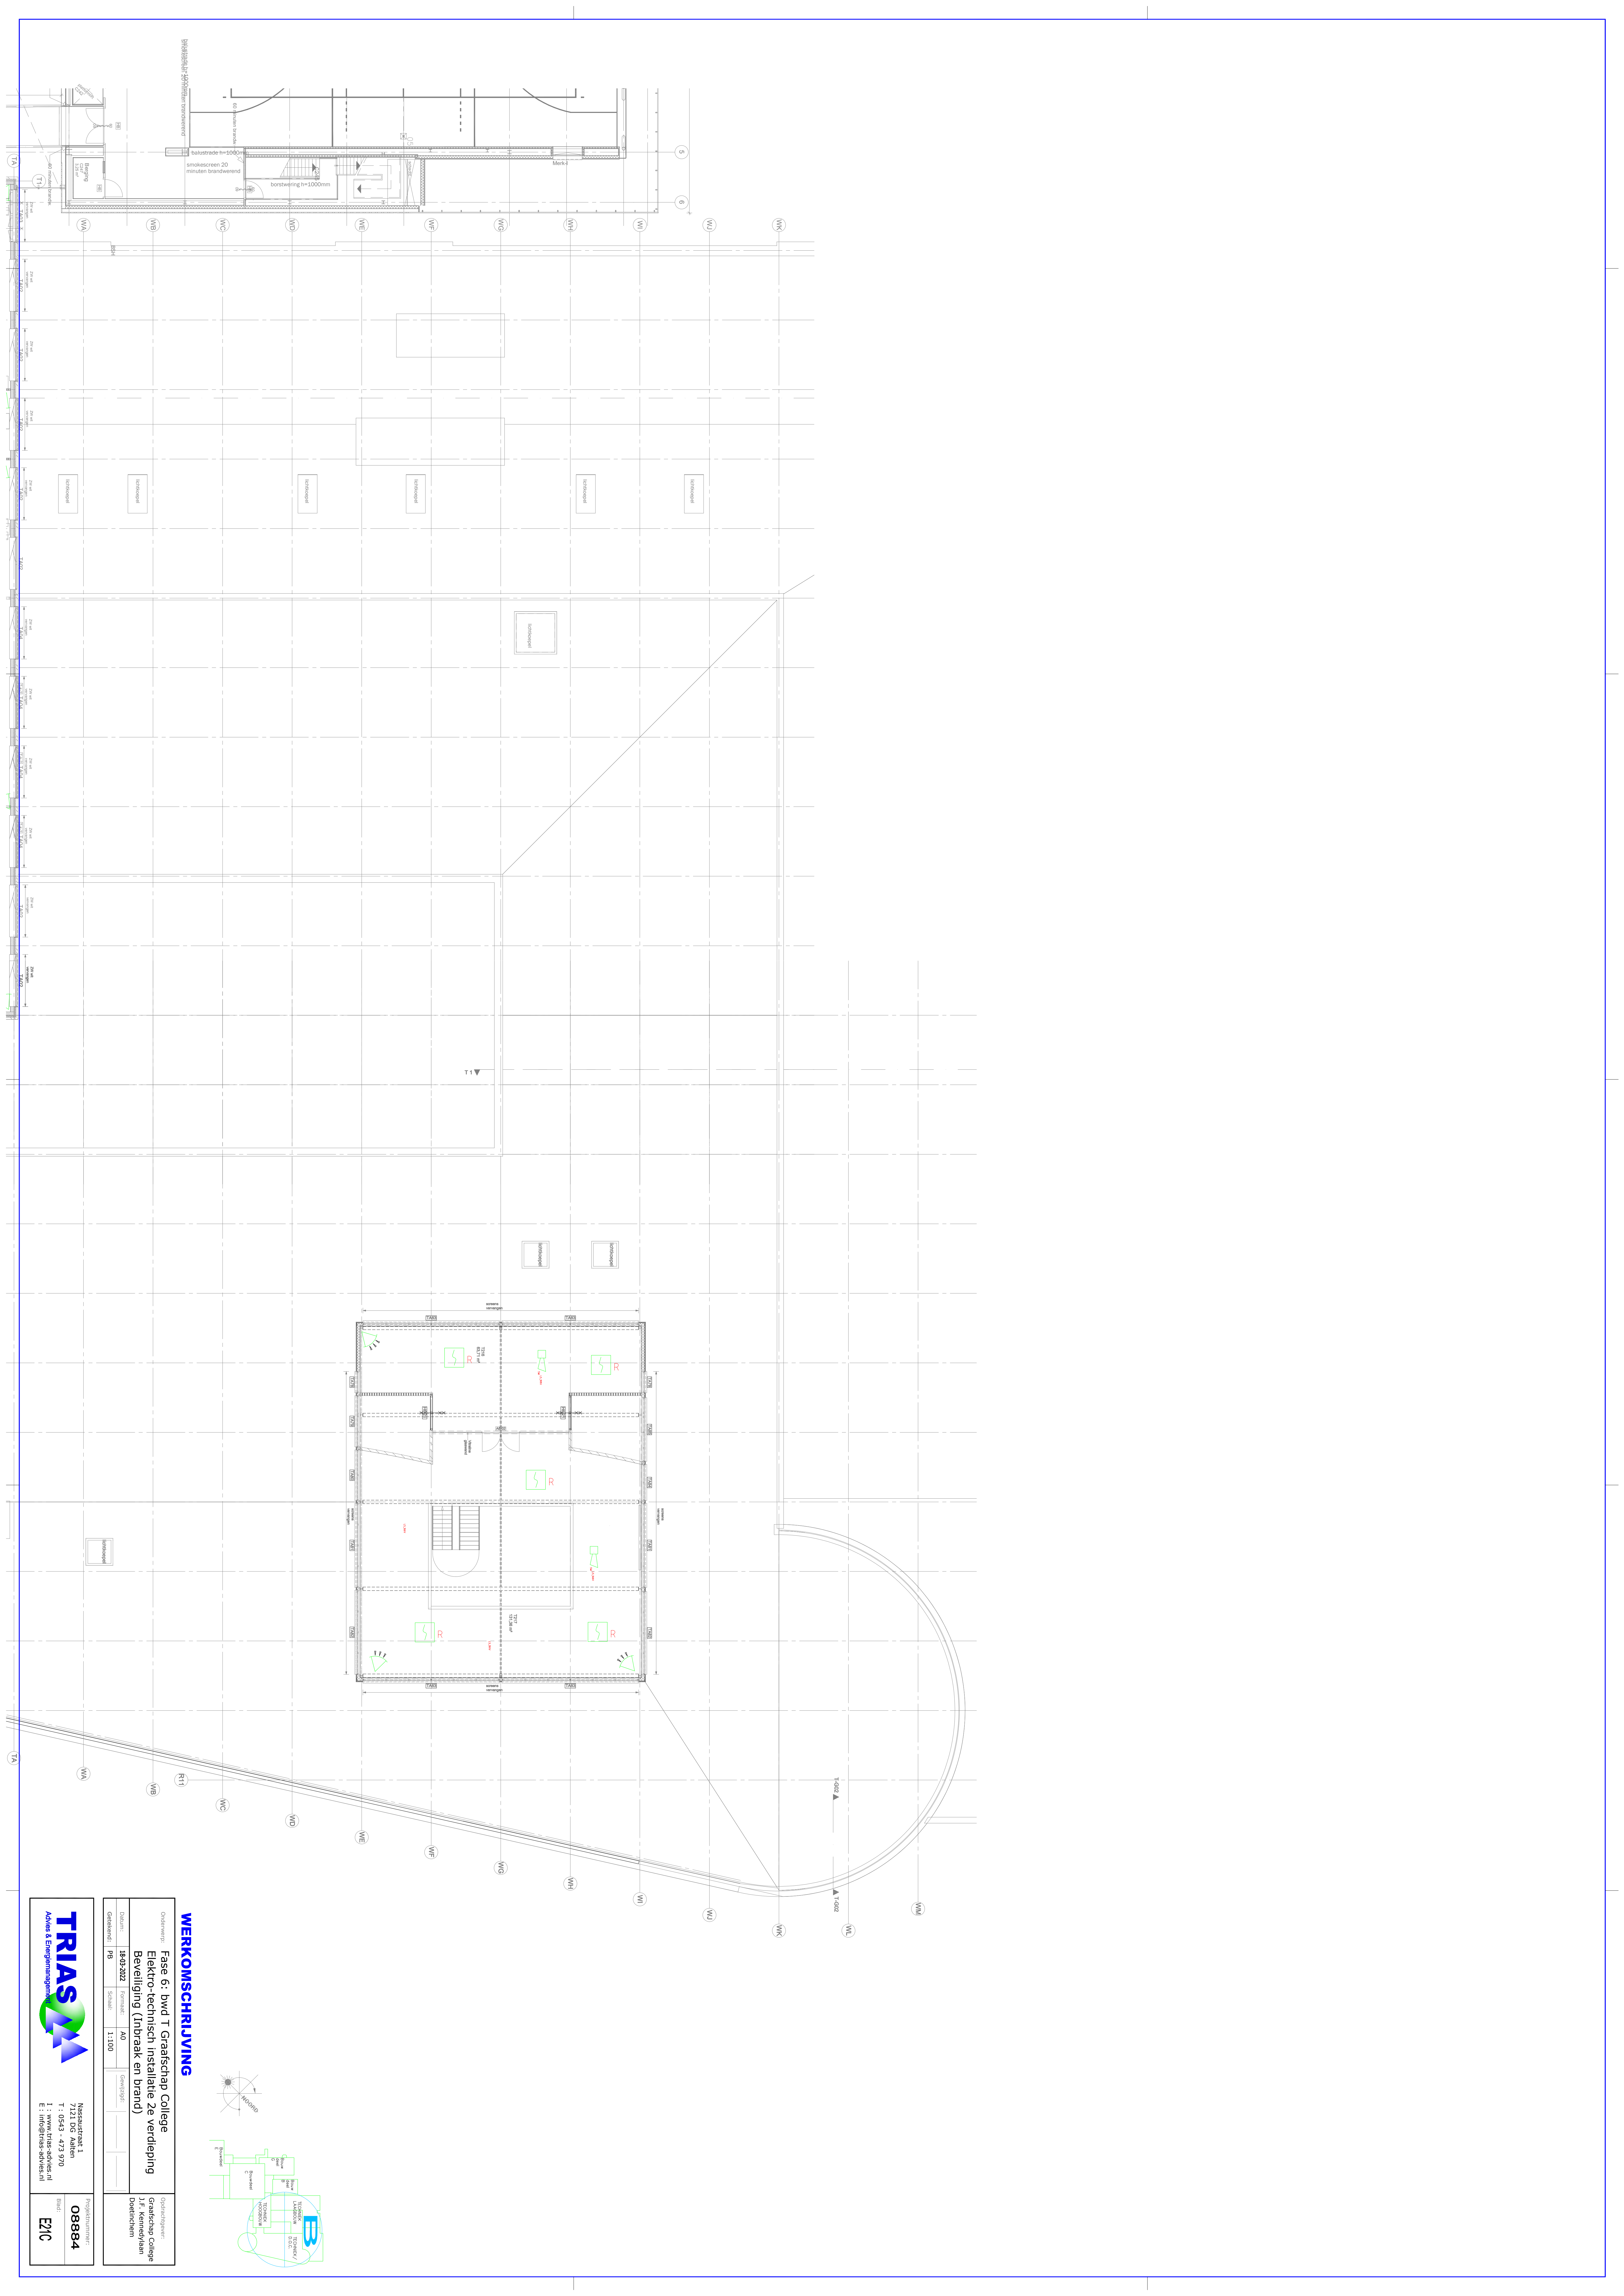

Advies & Energiemanagement

Nassaustraat 1
7121 DG Aalten
T : 0543 - 473 370
E : info@triasadvies.nl

Projectnummer:
08884

Bid:
E1C