


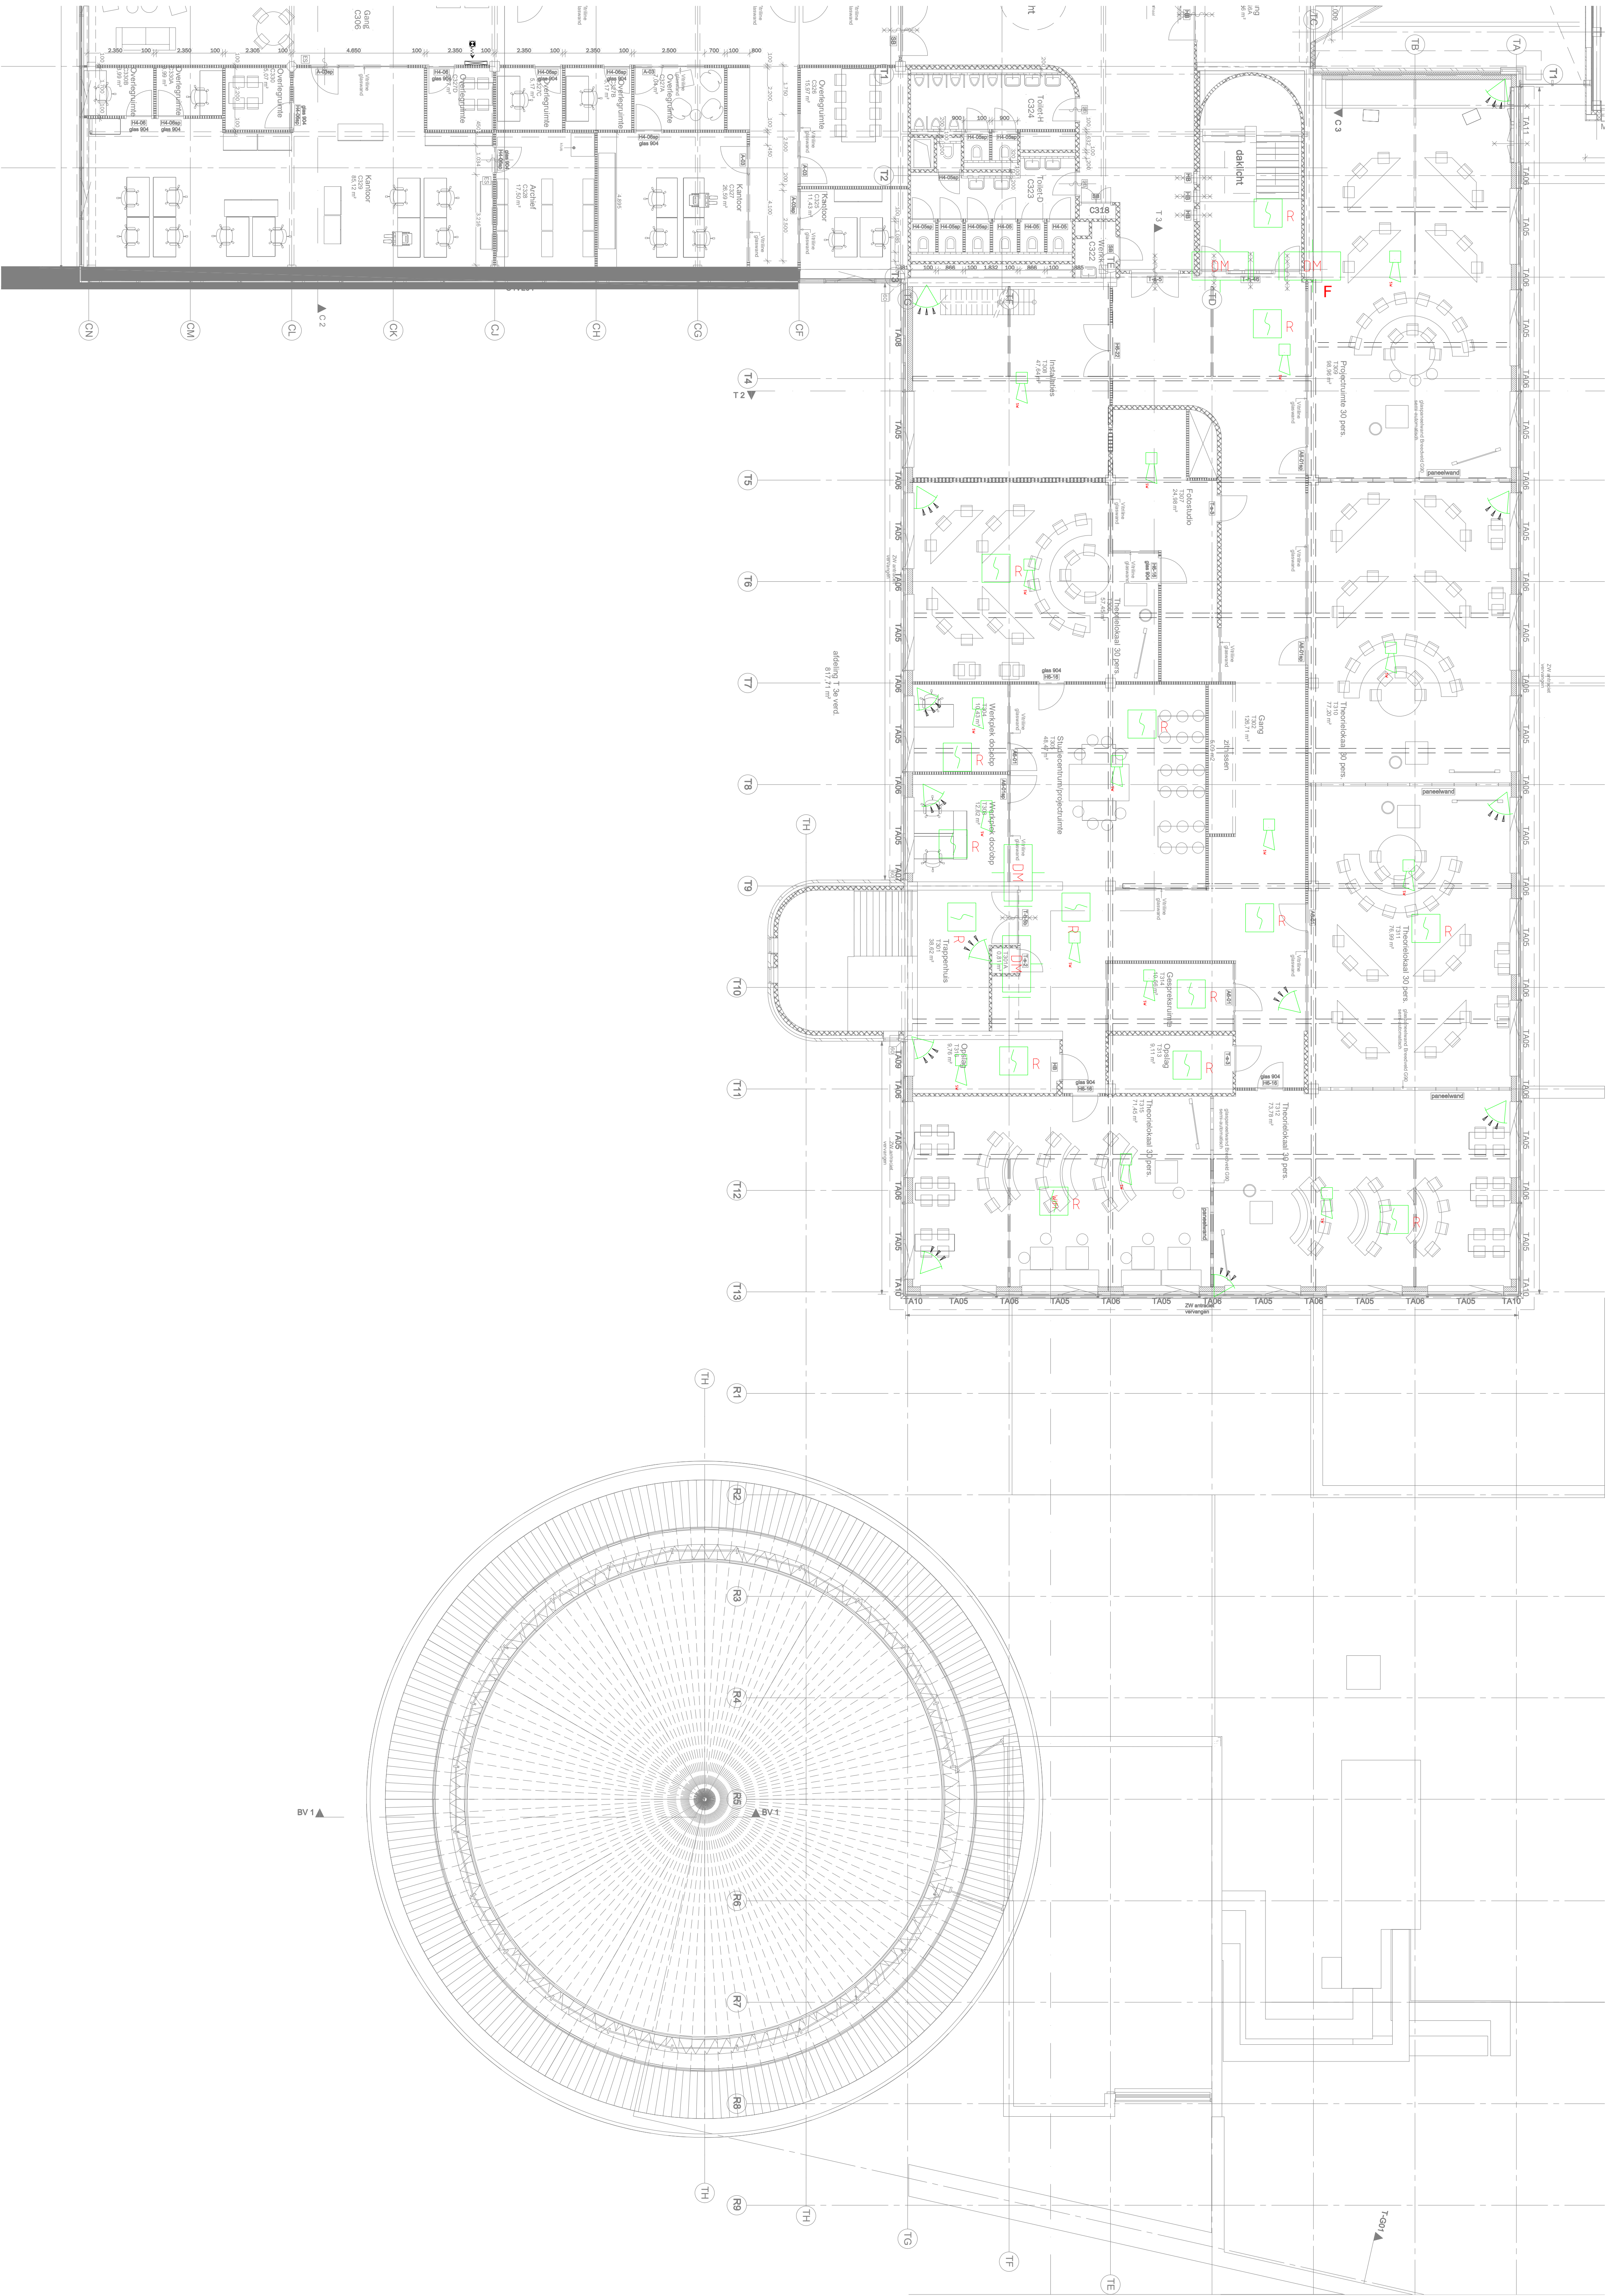

3e verdieping

De brandscheidingen zijn weergegeven op de tekeningen van Maas Architecten met tekeningnummers B60-BC, B61-BC, B62-BC en B63-BC

WERKOMSCHRIJVING

Onderwerp: Fase 6: bwd T Graatschap College				Onderaanspreker: Graatschap college			
Beveiliging (inbraak en brand)				Doelbereik: Doelbereik			
Datum: 18-03-2022	Formaat: A0	Geschied:					
Getekend: PB	Schaal: 1:100						