

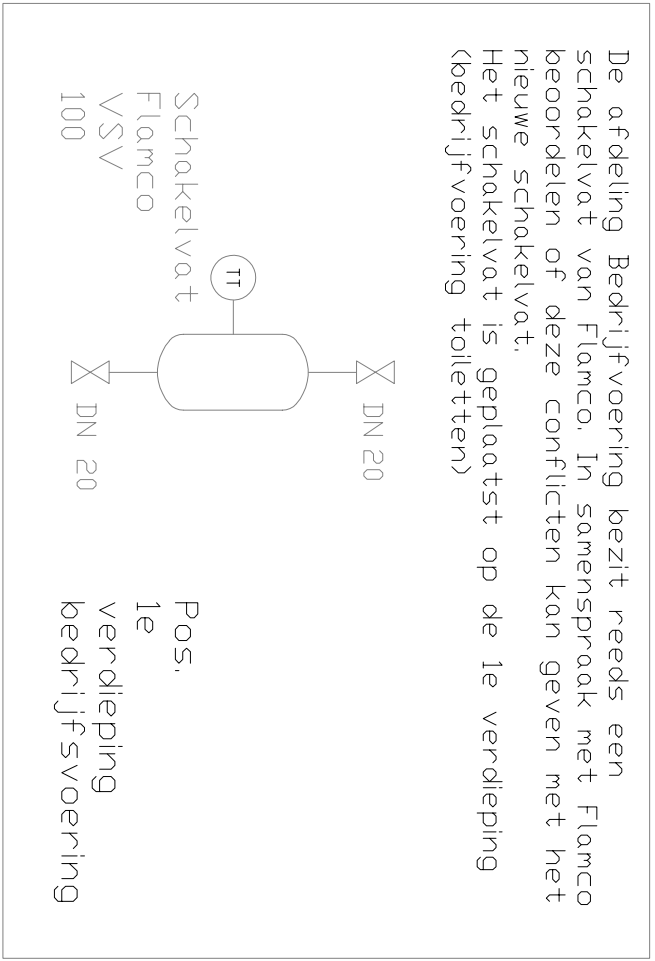


Keppeling met technische ruimte
Centrum (EC-C) n.b.v. de bestad
DN25 cv-leidingen ZIE 6886P2

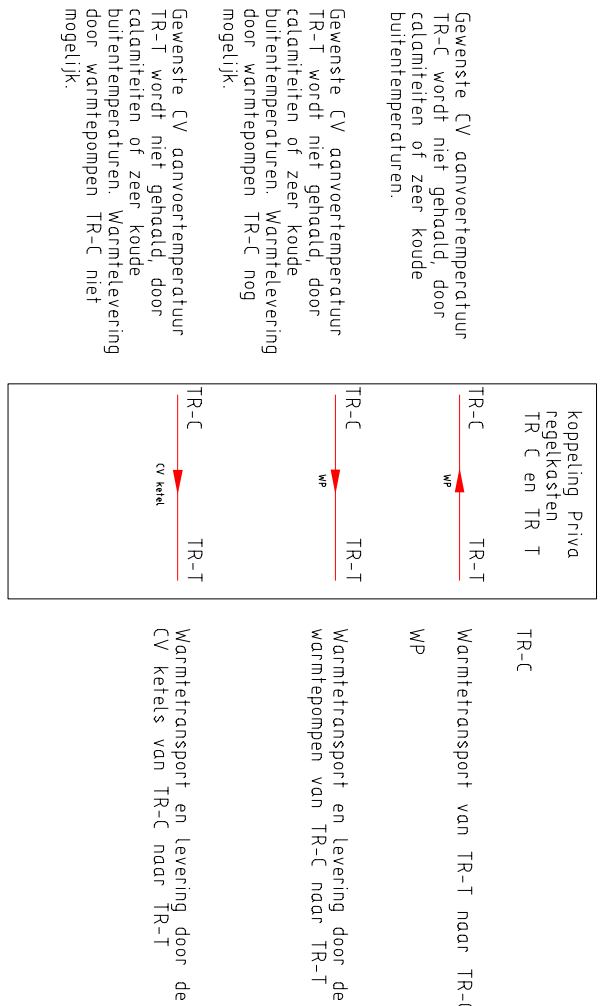

WERKOMSCHRIJVING

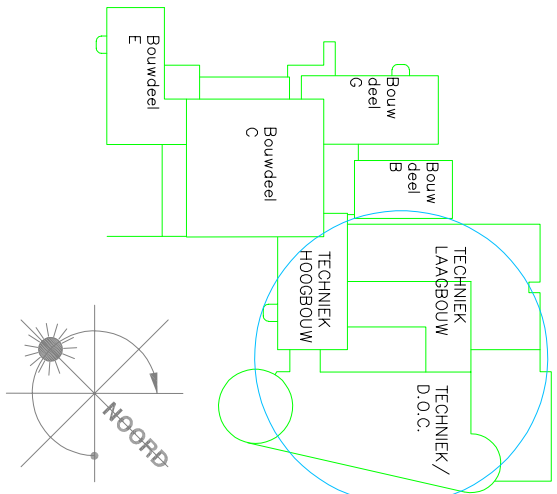

Overname:	Fase 6: bwd T Graatschap College					Docent/aanvrager:	Graatschap College J.F. Kemmelaar				
	Werktuikwinkunde installatie										
	Principeschema opwerking fase 6 (TR-T)										
Datum:	18-03-2022	Formaat:	A0	Grootte:							
Gedrukt:	SG	Schaal:	inv								


TRIAS
 Advies & Energiemanagement

Nassaustraet 1
 7121 DG Aellen
 T : 0543 - 473 970
 I : www.trias-advies.nl
 E : info@trias-advies.nl

Projectnummer: **088884**
 Blad: **P1**