



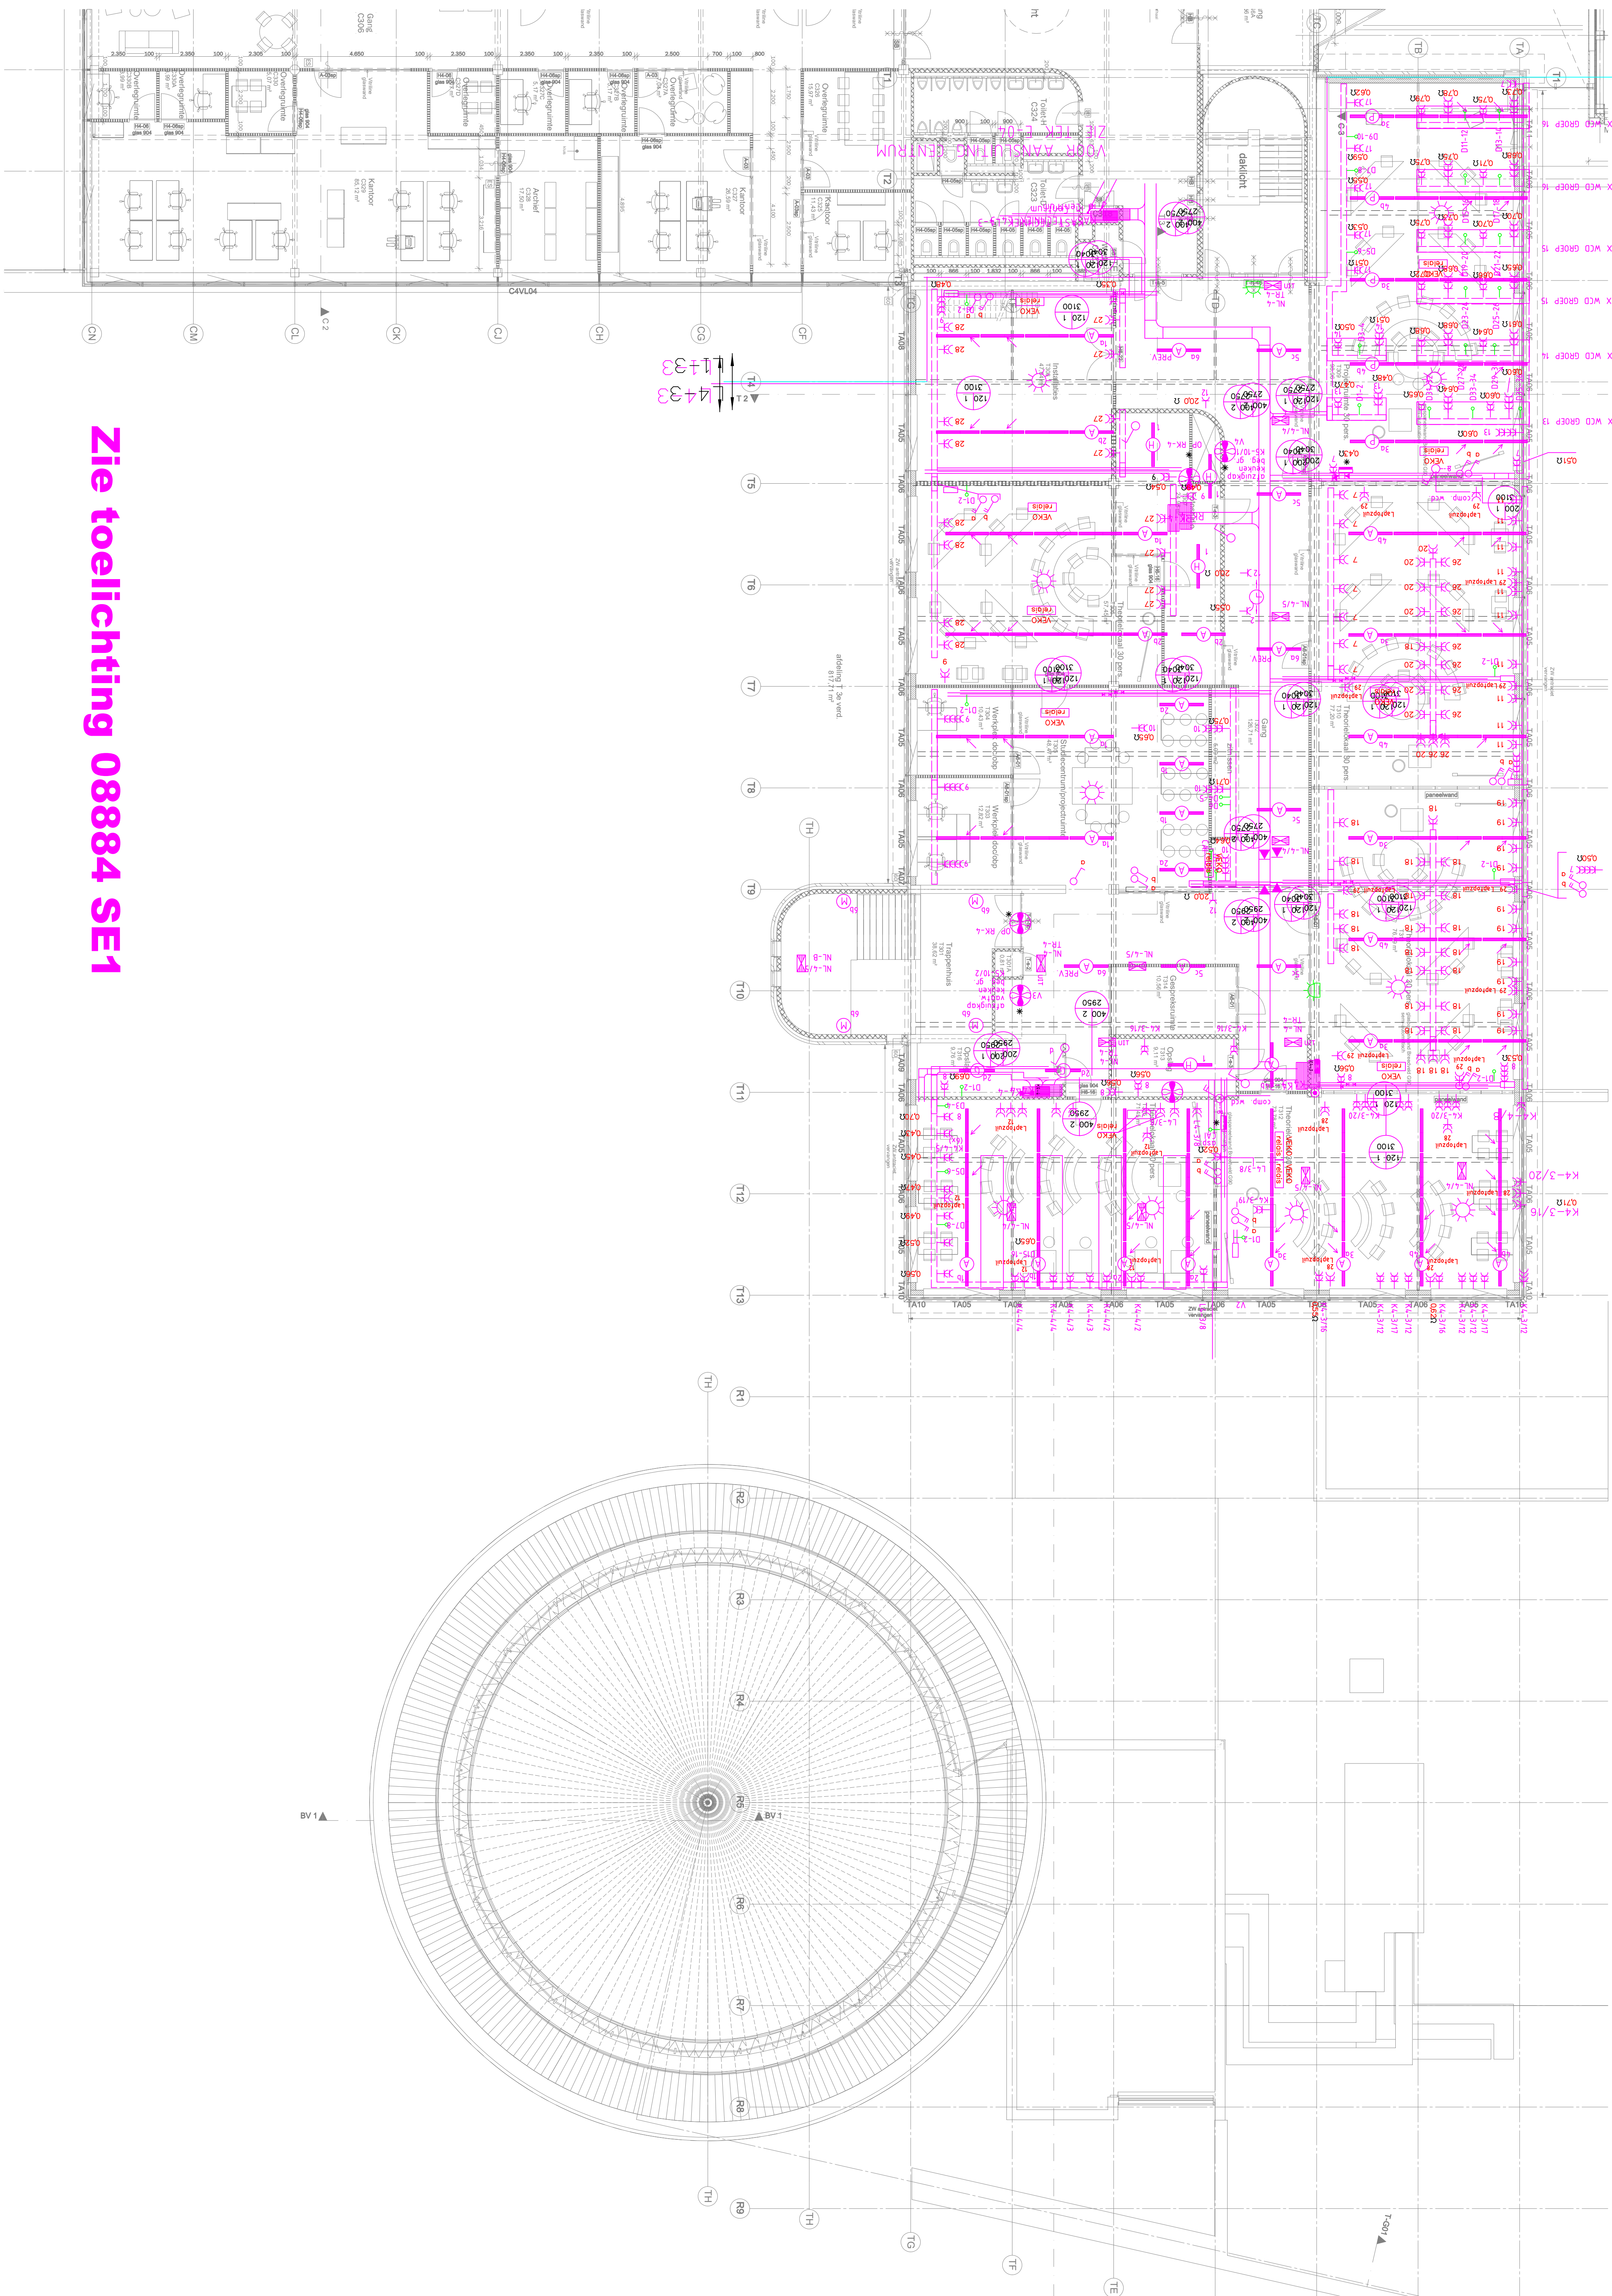

3e verdieping

De brandscheidingen zijn weergegeven op de tekeningen van Maas Architecten B60-BC, B61-BC, B62-BC en B63-BC

Zie toelichting 08884 SE1

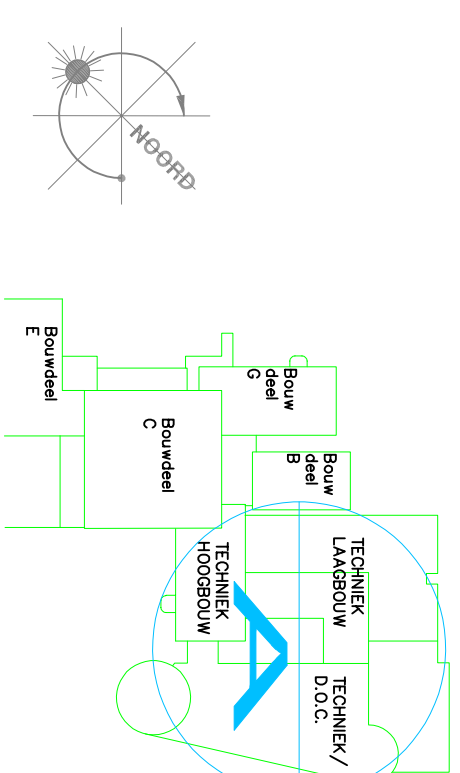

Onderwerp: Fase 6: bwd T Graafschap College Elektro-technisch installatie Sloopkeuring Licht en kracht install. en data 3e verd				Opdrachtgever: Graafschap College Dordrecht	
Uitgever:	16-05-2022	Tekenaar:	AD	Controleur:	
Gepland:	78	Standaard:	11:10		
TRIAS 24 Advies & Energieaanneming				Projectnummer: 08884 SE4	
Nassaustraat 1 7121 DG Aarden T: 0543 - 473 970 E: info@trias-advies.nl					