


Detail 1: Werkplaats engineering T121



Deze bestaande kabelgoten, amaxxen, perslucht etc dienen gedemonteerd te worden zodat het verlaagd plafond verwijderd kan worden inclusief de decentrale luchtbehandelingskasten Nadat de nieuwe klimaat installatie is aangebracht dient deze installatie weer teruggeplaatst te worden

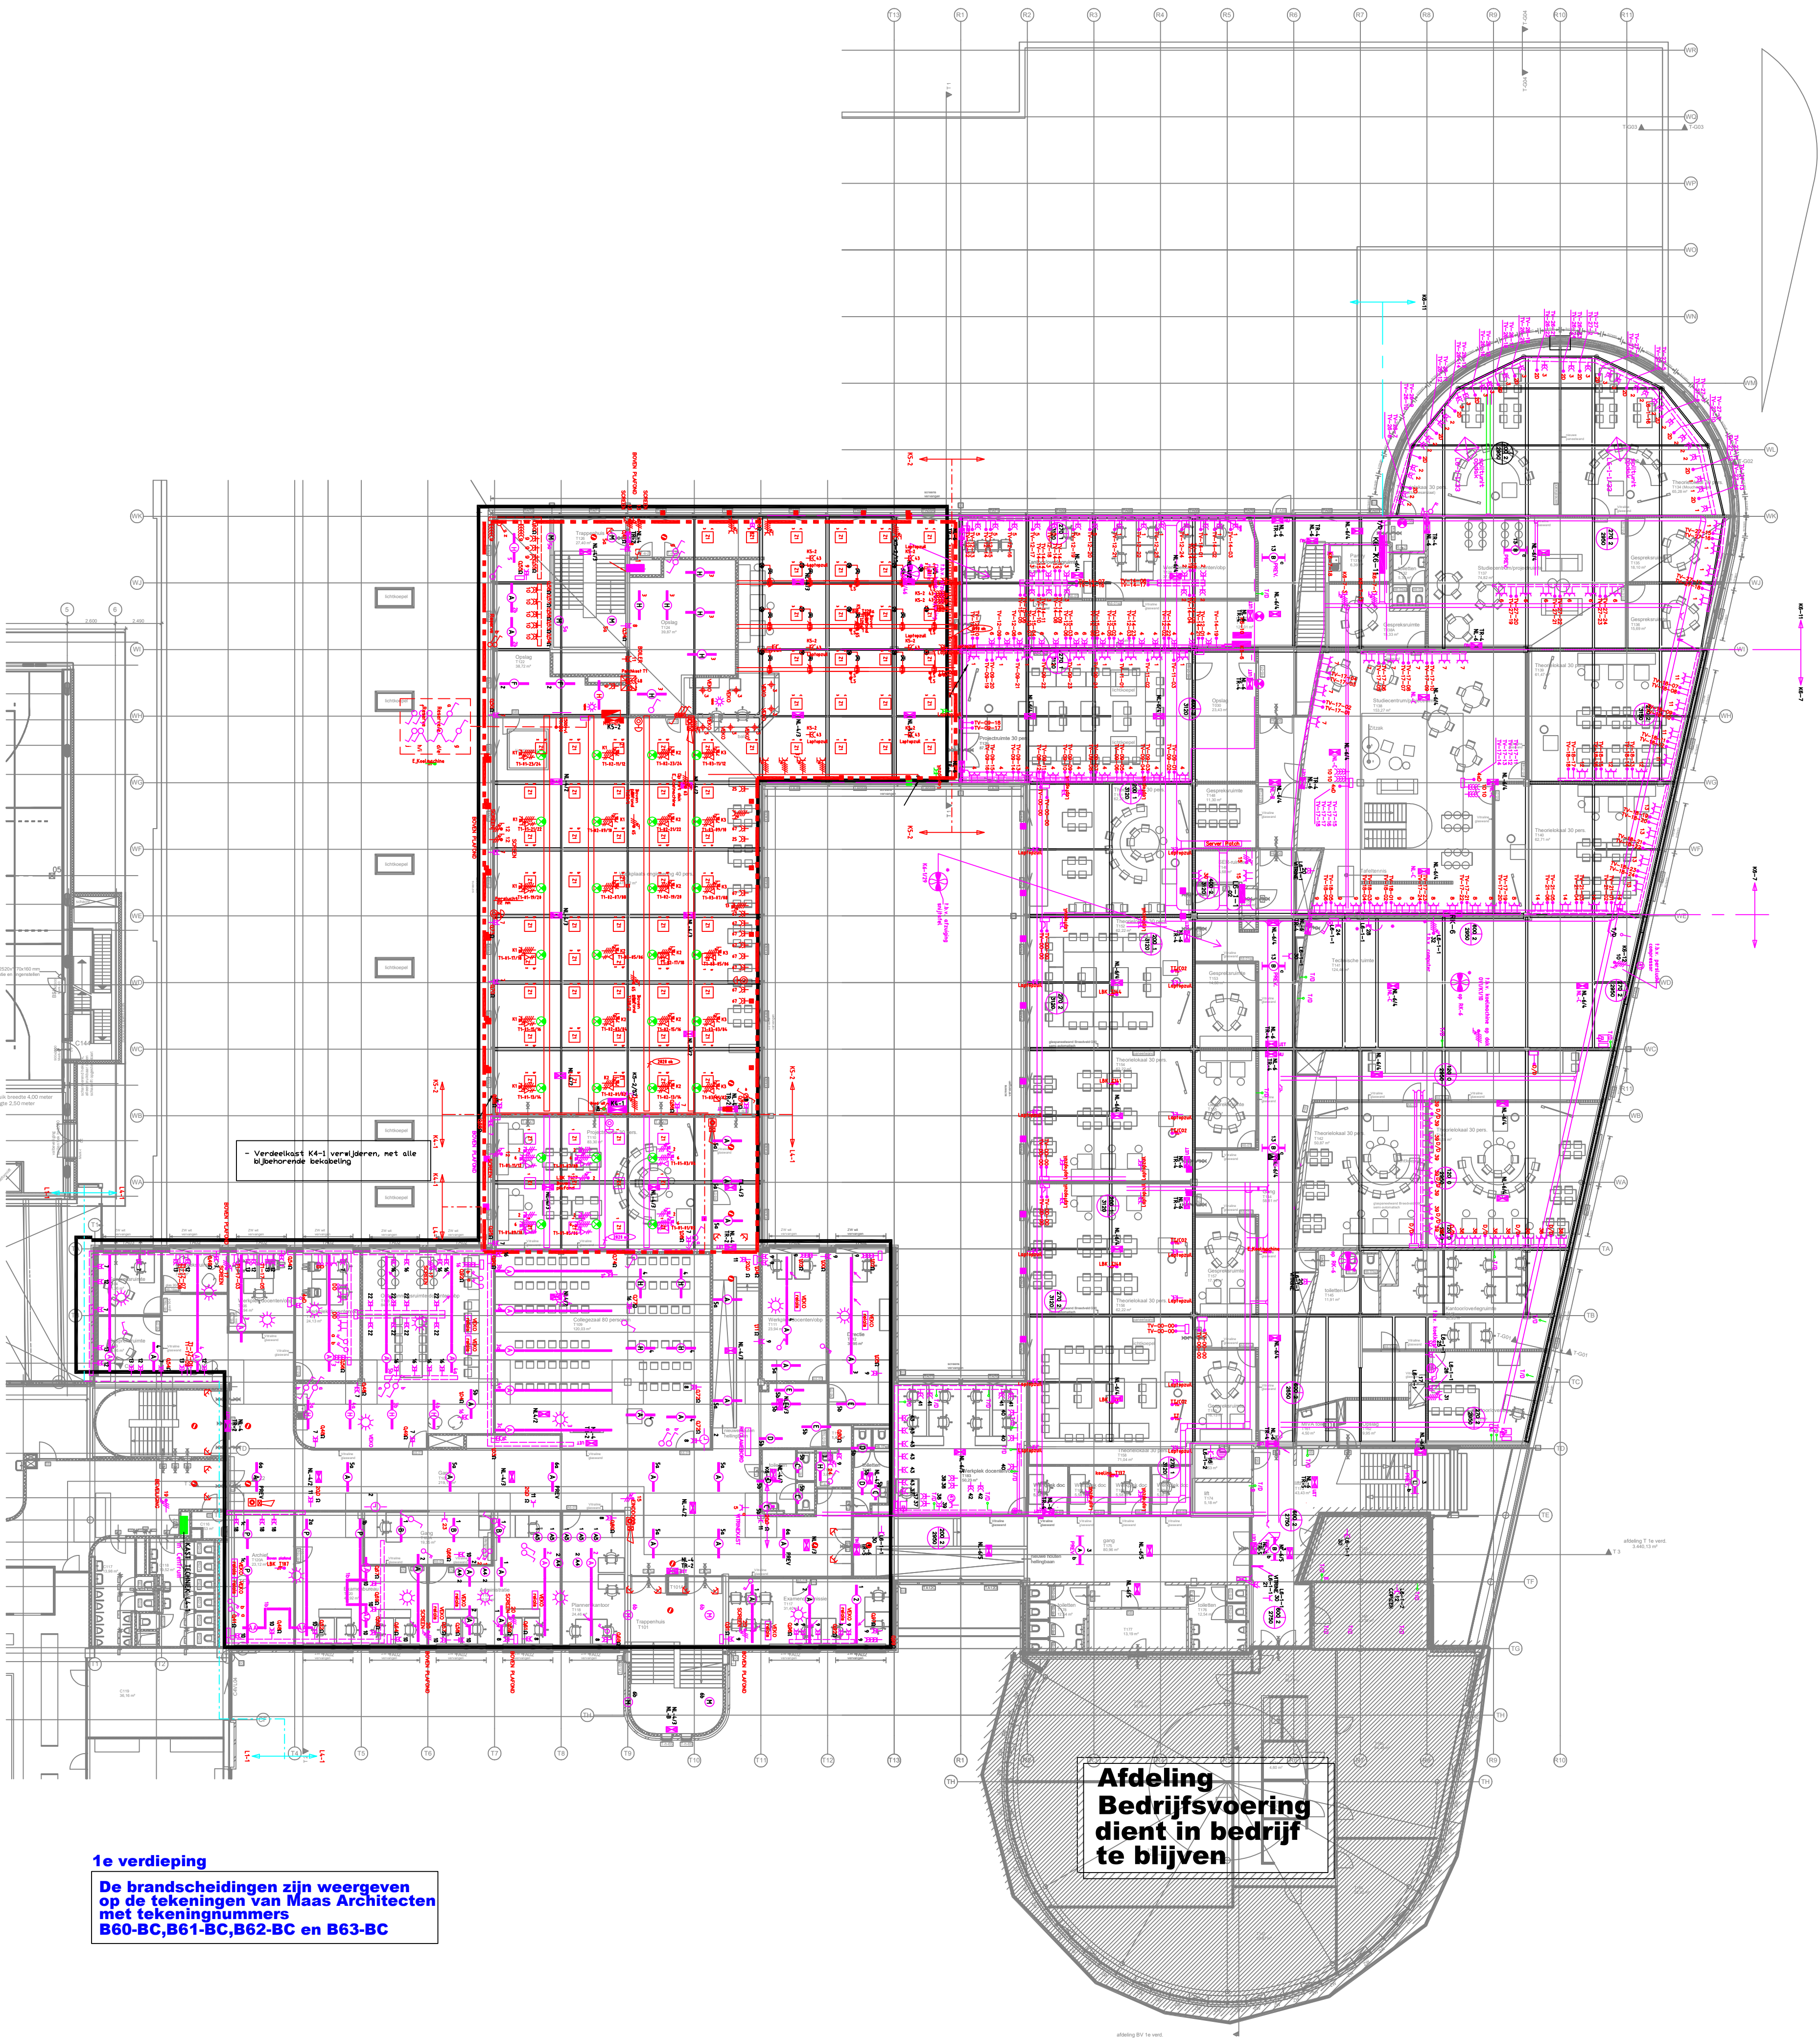

1e verdieping
De brandscheidingen zijn weergegeven op de tekeningen van Maas Architecten met tekeningnummers B60-BC, B61-BC, B62-BC en B63-BC

Zie toelichting 08884 SE1

WERKOMSCHRIJVING deel A & B

Onderwerp: Fase 6: bwd T Graafschap College Elektro-technisch installatie Slooptekening Licht en kracht install. en data 1e verdieping					Opdrachtgever: Graafschap College J.F. Kennedylaan Doetinchem	
Datum:	18-03-2022	Formaat:	A1	Gewijzigd:		
Getekend:	PB	Schaal:	1:200			

 TRIAS Advies & Energiemanagement	Nassastraat 1 7121 DG Aalten T : 0543 - 473 970 I : www.trias-advies.nl E : info@trias-advies.nl	Projectnummer: 08884
		Blad: SE2