



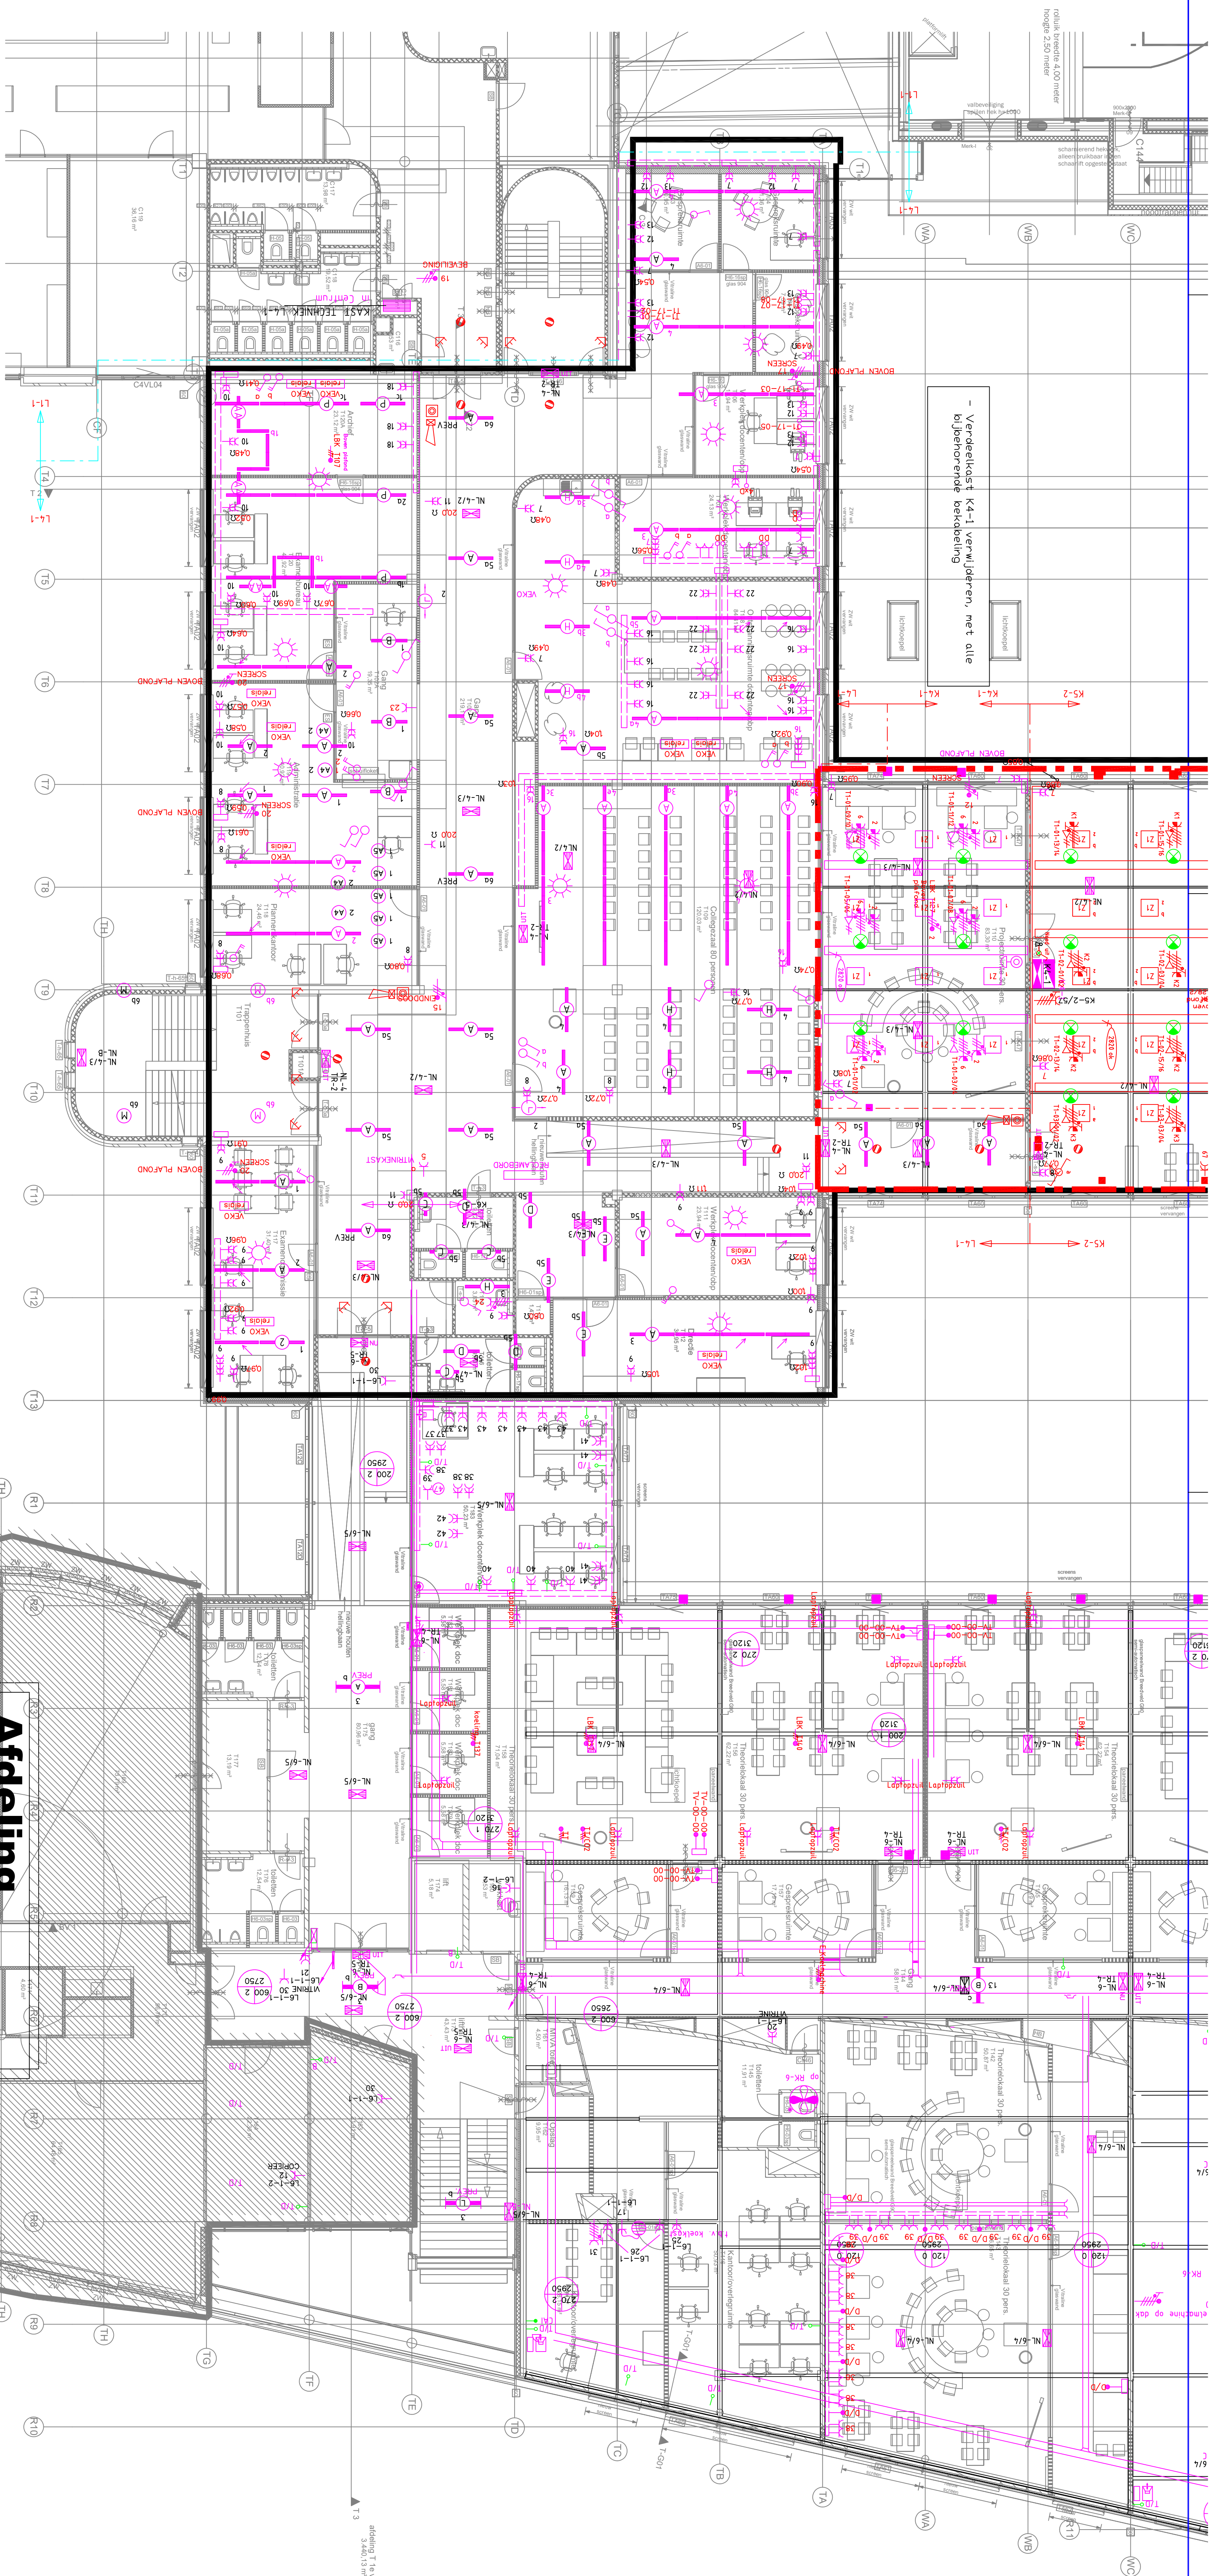

1e verdieping

De brandscheidings zijn weergegeven op de tekeningen van Maas Architecten met tekeningnummers B60-BC, B61-B, B62-BC en B63-BC

Zie toelichting 08884 SE1

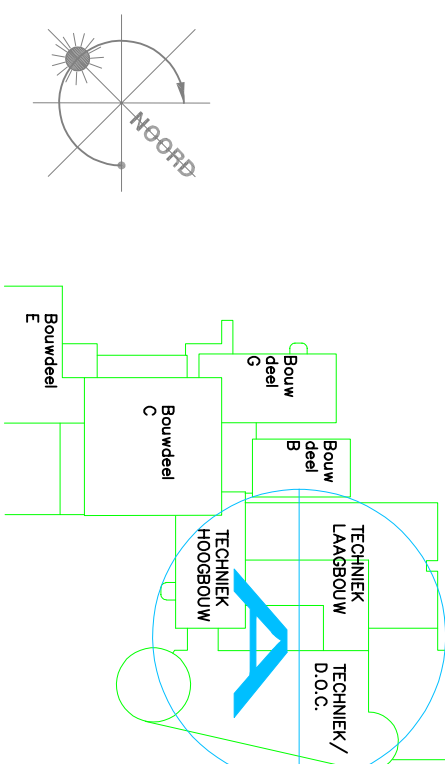

WERKOMSCHRIJVING

Onderwerp:	Fase 6: bwd T Graafschap College Elektro-technisch installatie Sloopkleding Licht en kracht install. en data 1e verdieping	Onderaannemer:	Graafschap College J.F. Kermel van Doordienem
Uitgever:	16-05-2022	Formaat:	A0
Gebruiker:	78	Schaal:	1:100
Gebruiker:		Gebruiker:	

TRIAS 24 Advies & Engineering	Nassaustraat 1 7121 DG Aarden T: 0543 - 473 970 E: info@trias-advies.nl	Projectnummer:	08884
		Bwd:	SE2A