


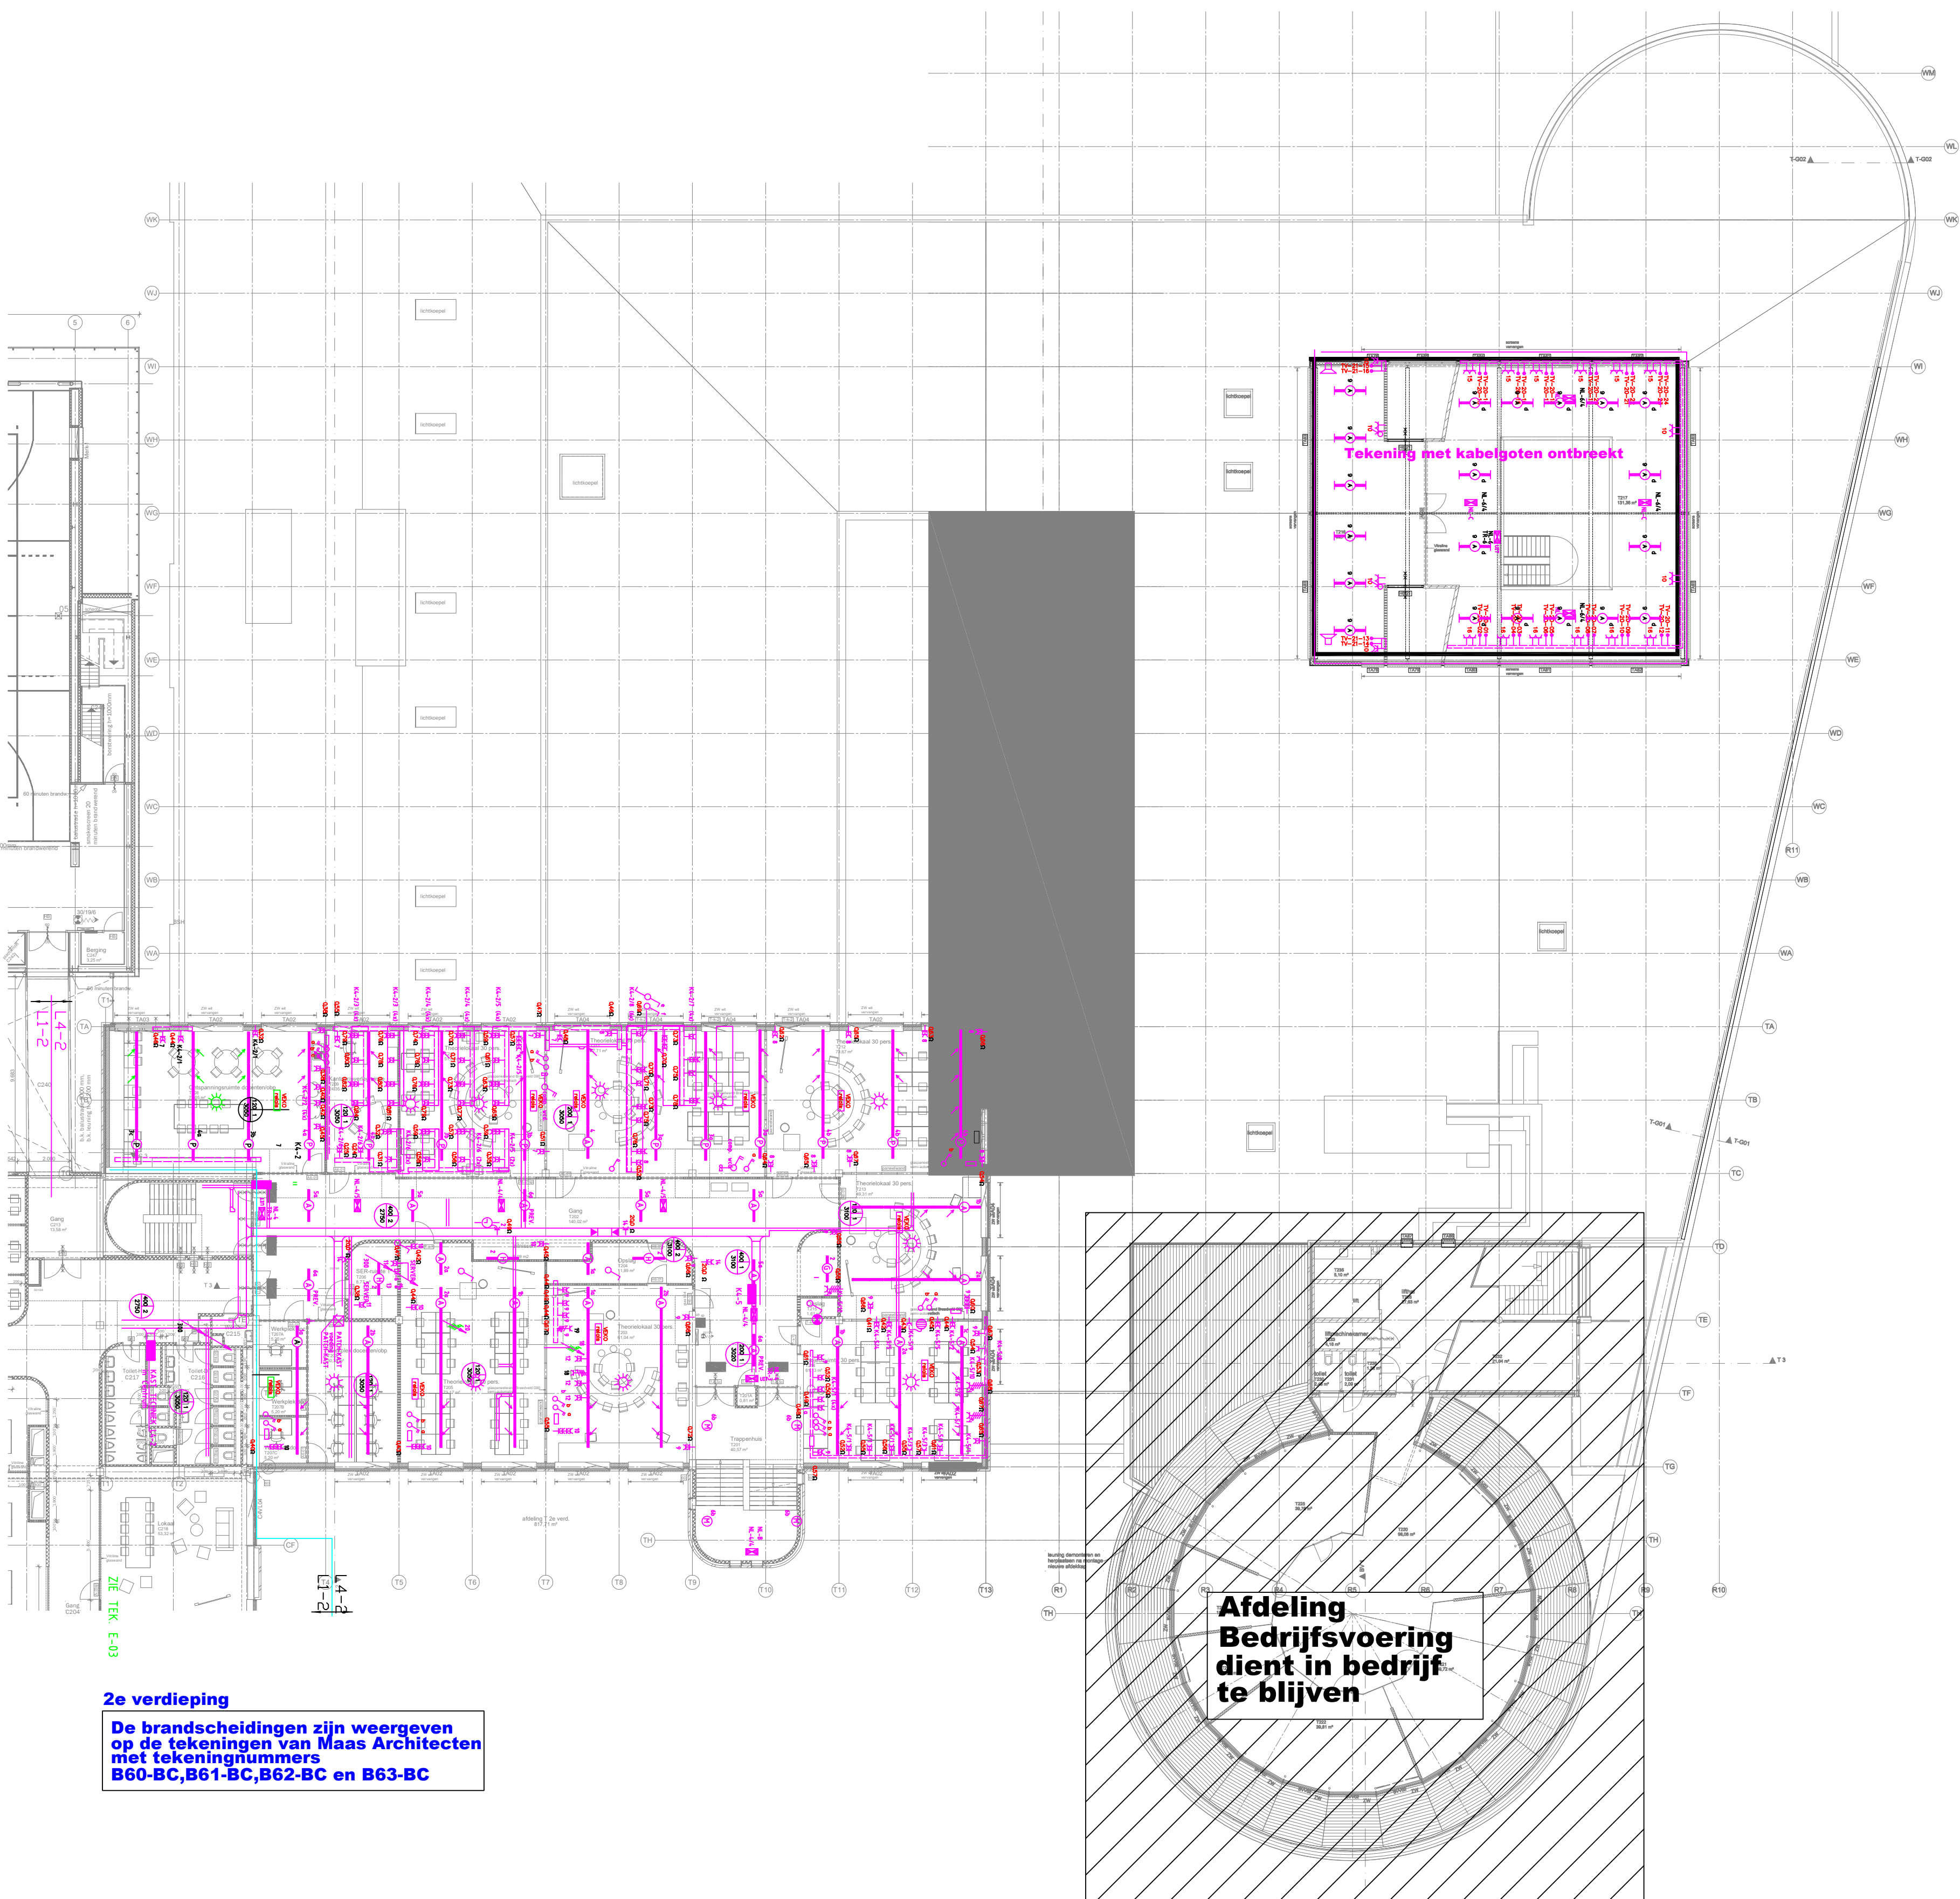

2e verdieping

De brandscheidingen zijn weergegeven op de tekeningen van Maas Architecten met tekeningnummers B60-BC,B61-BC,B62-BC en B63-BC

Afdeling
Bedrijfsvoering
dient in bedrijf
te blijven

Zie toelichting 08884 SE1

WERKOMSCHRIJVING deel A & B

Onderwerp: Fase 6: bwd T Graafschap College Elektro-technisch installatie Slooptekening Licht en kracht install. en data 2e verd				Opdrachtgever: Graafschap College J.F. Kennedylaan Doetinchem	
Datum:	18-03-2022	Formaat:	A1	Gewijzigd:	
Getekend:	PB	Schaal:	1:200		
				Nassastraat 1 7121 DG Aalten T : 0543 - 473 970 I : www.trias-advies.nl E : info@trias-advies.nl	
				Projectnummer: 08884 Blad: SE3	