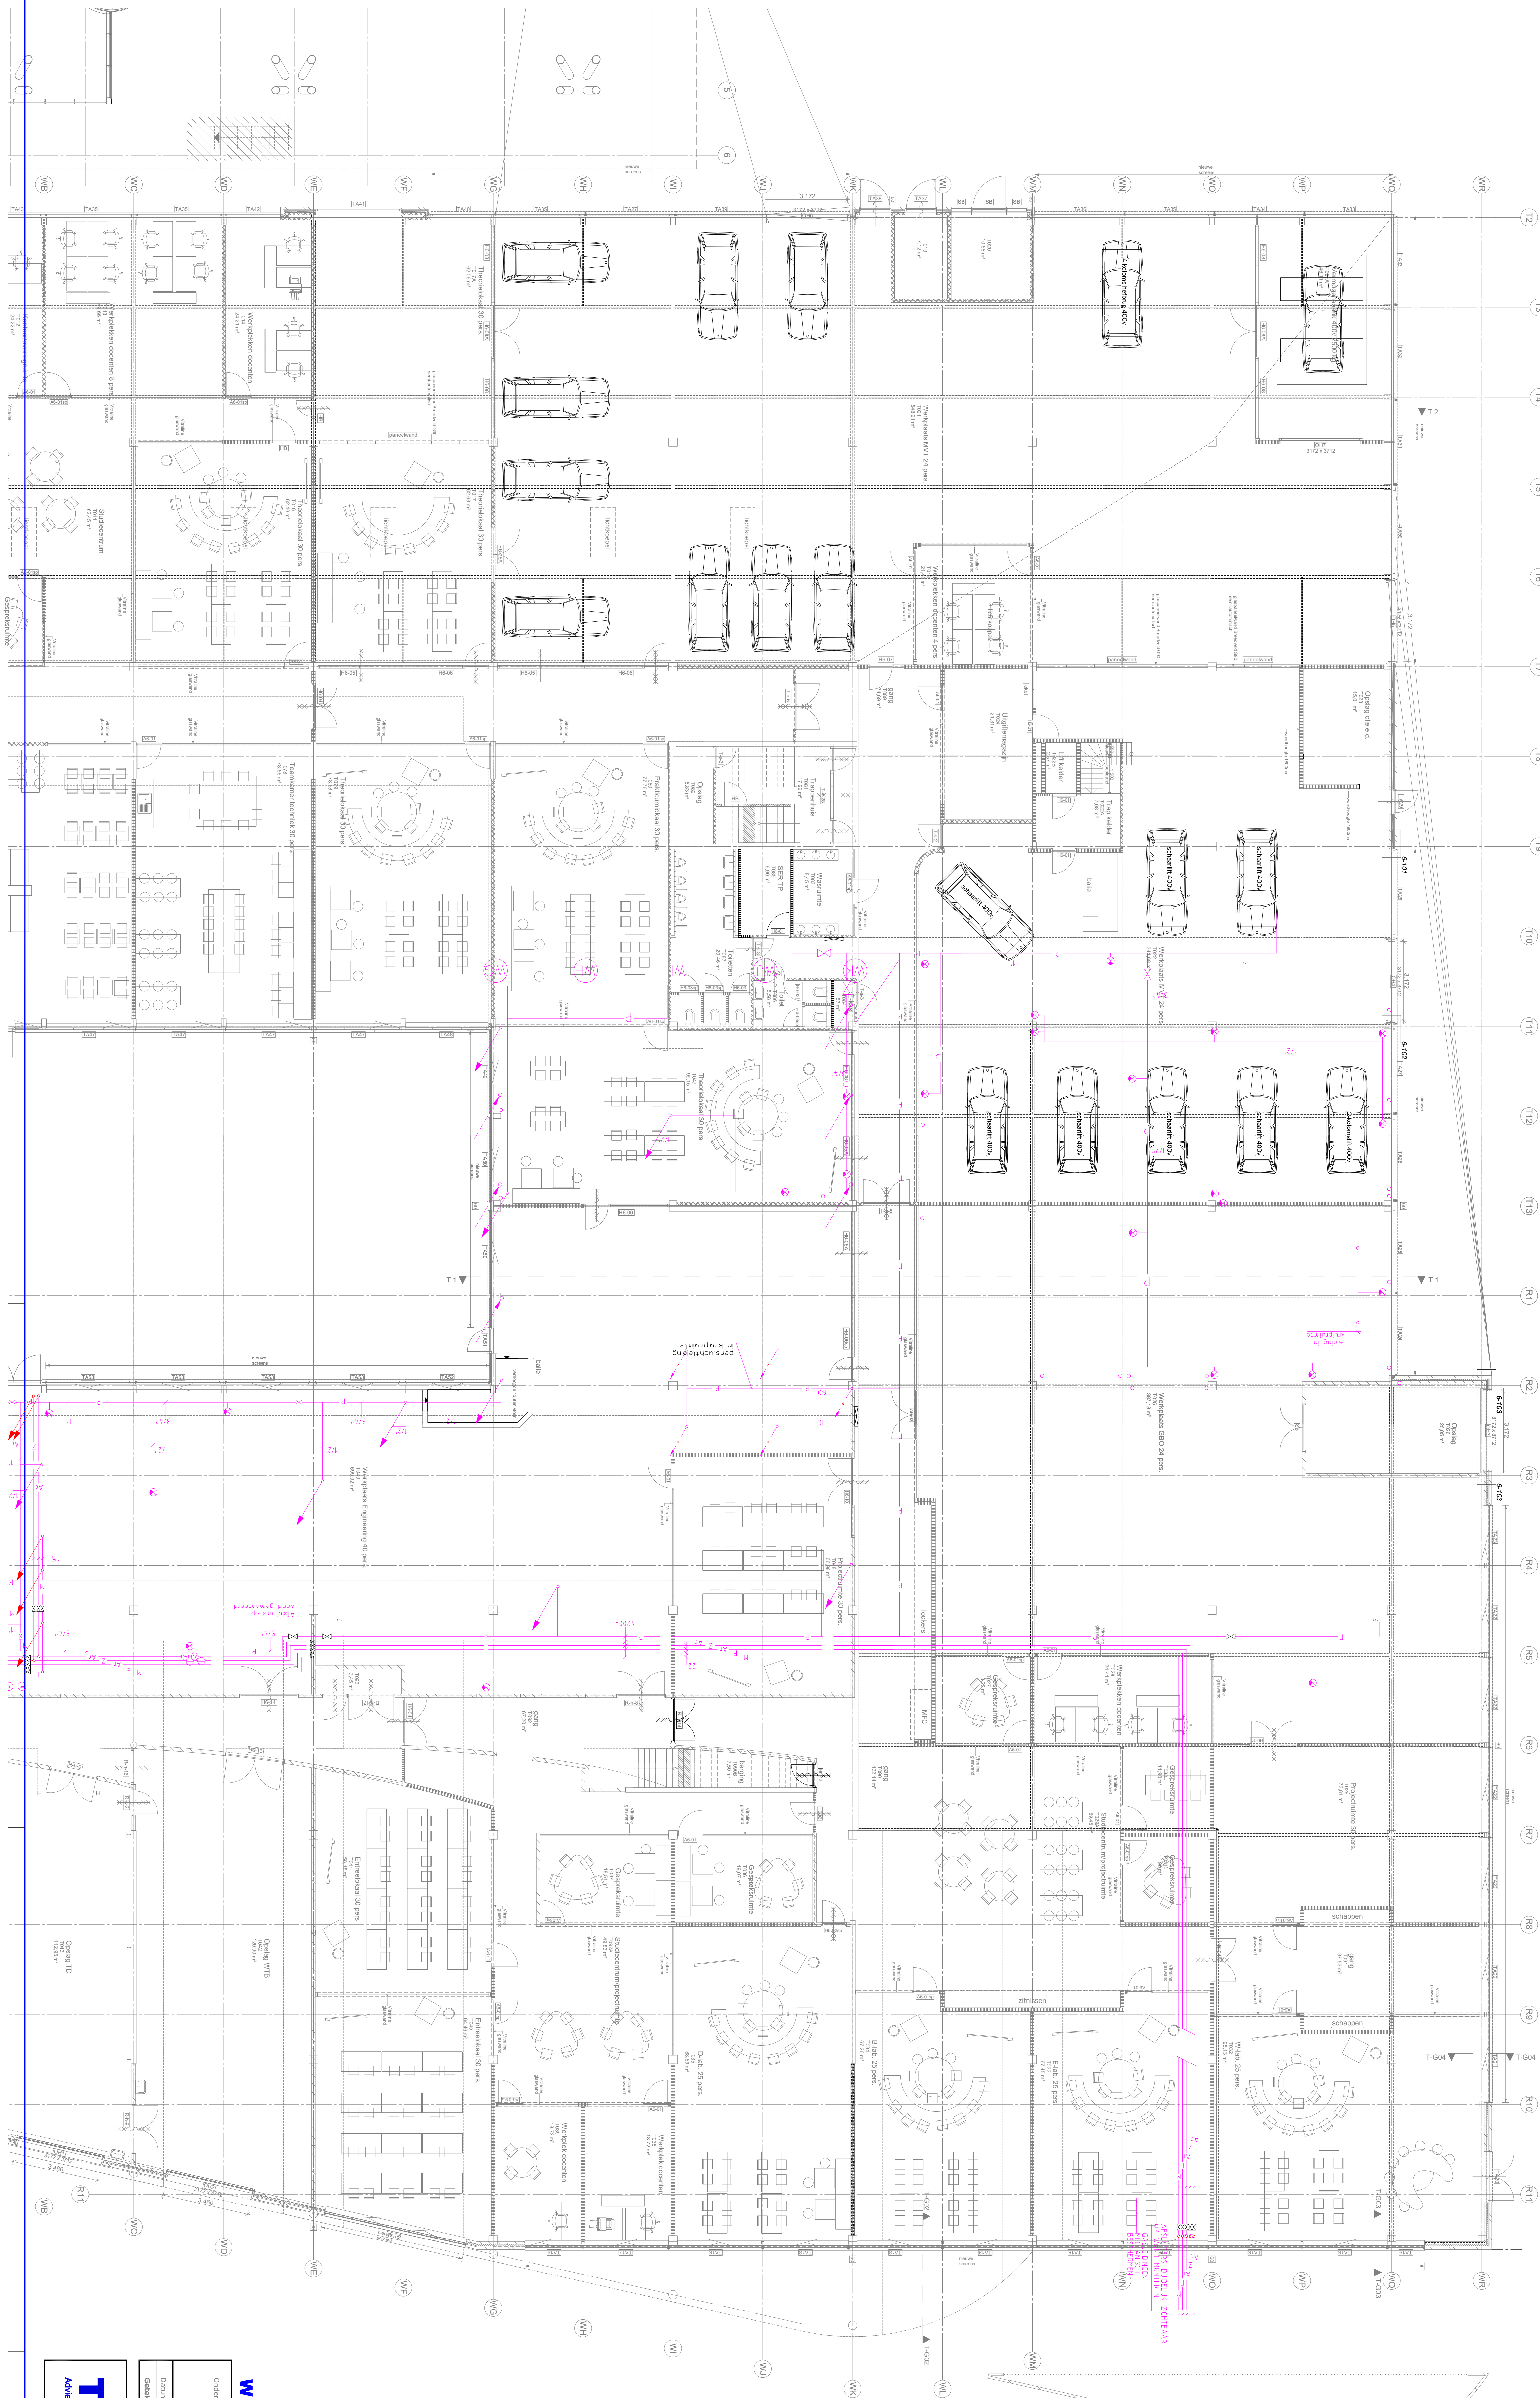
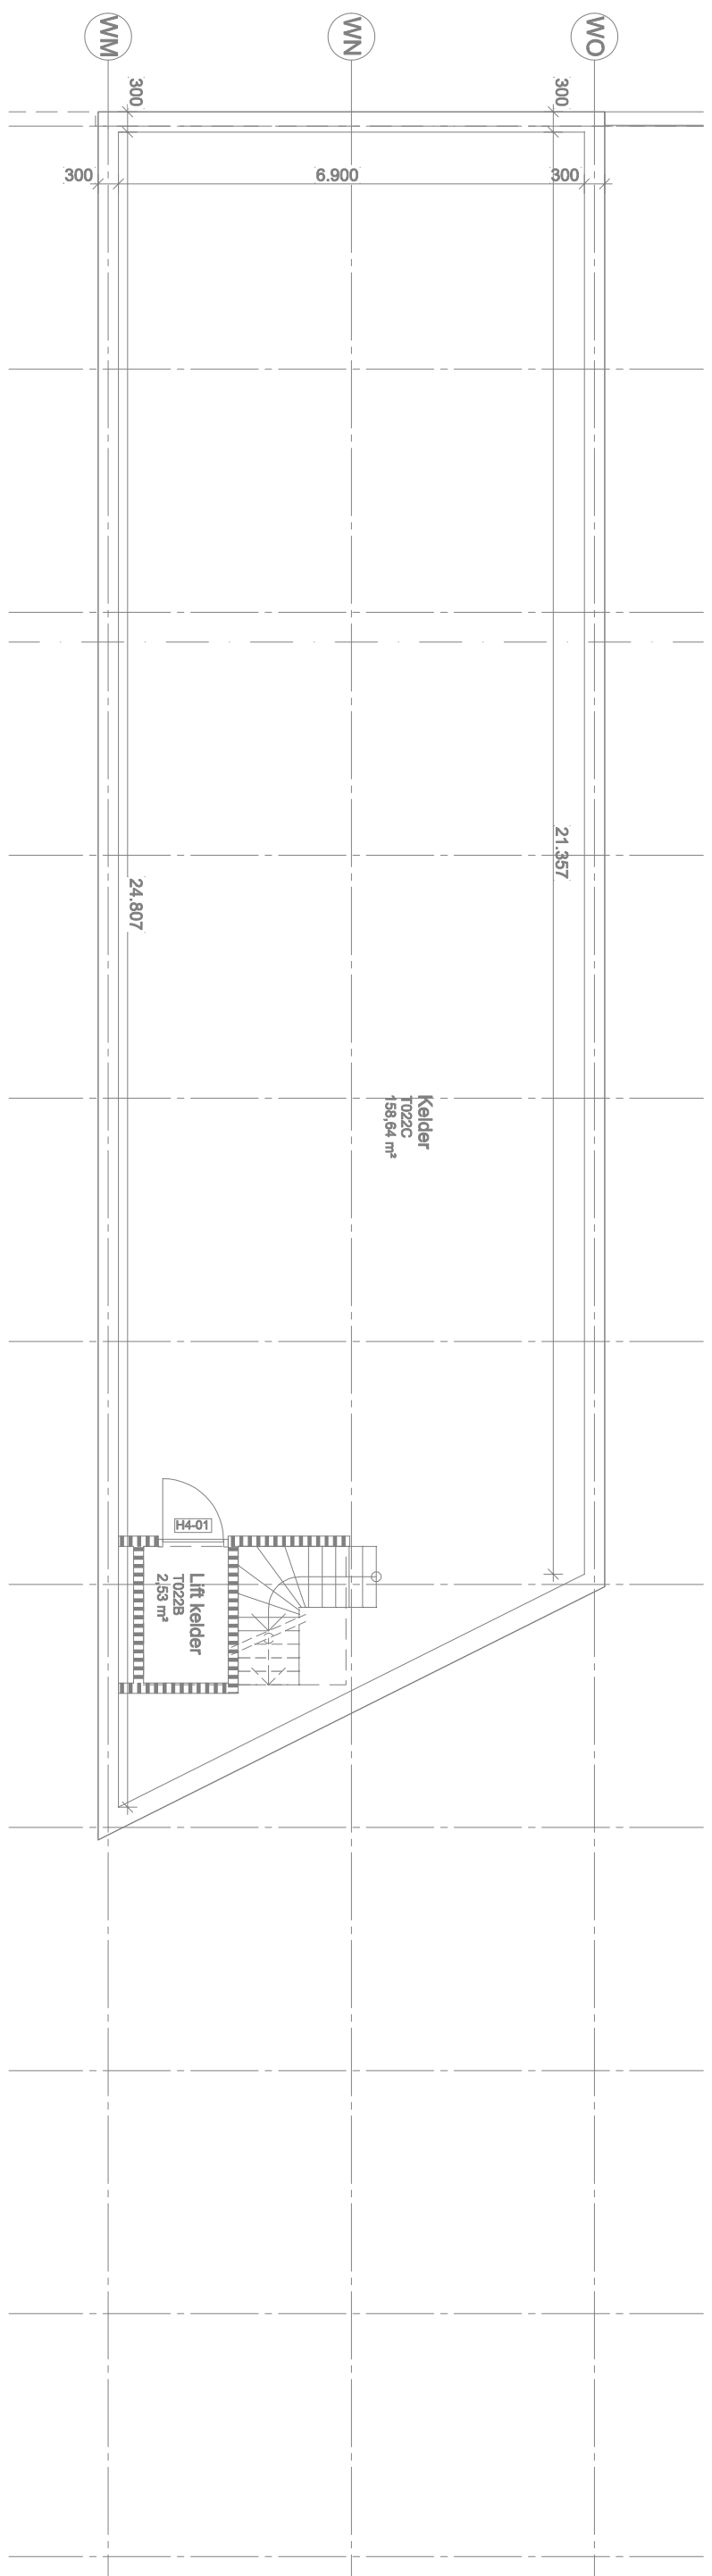


WERKOMSCHRIJVING

Onderwerp: Fase 6: bwd T Graafschap College			
Werktuigbouwkunde inst. sloopkeuring			
Sanitaire installaties begane grond			
Uitgever: 18-03-2022	Formaat: A0	Gedrukt: 1:100	
Gedetail: PB	Schaal: 1:100		

TRIAS		Nieuwstraat 1	
Advies & Engineering		7121 DG Aalsen	
		T: 0543 - 473 970	
		I: www.trias-advies.nl	
		E: info@trias-advies.nl	
		Projectnummer: 08884	
		Bouw: SMB	