



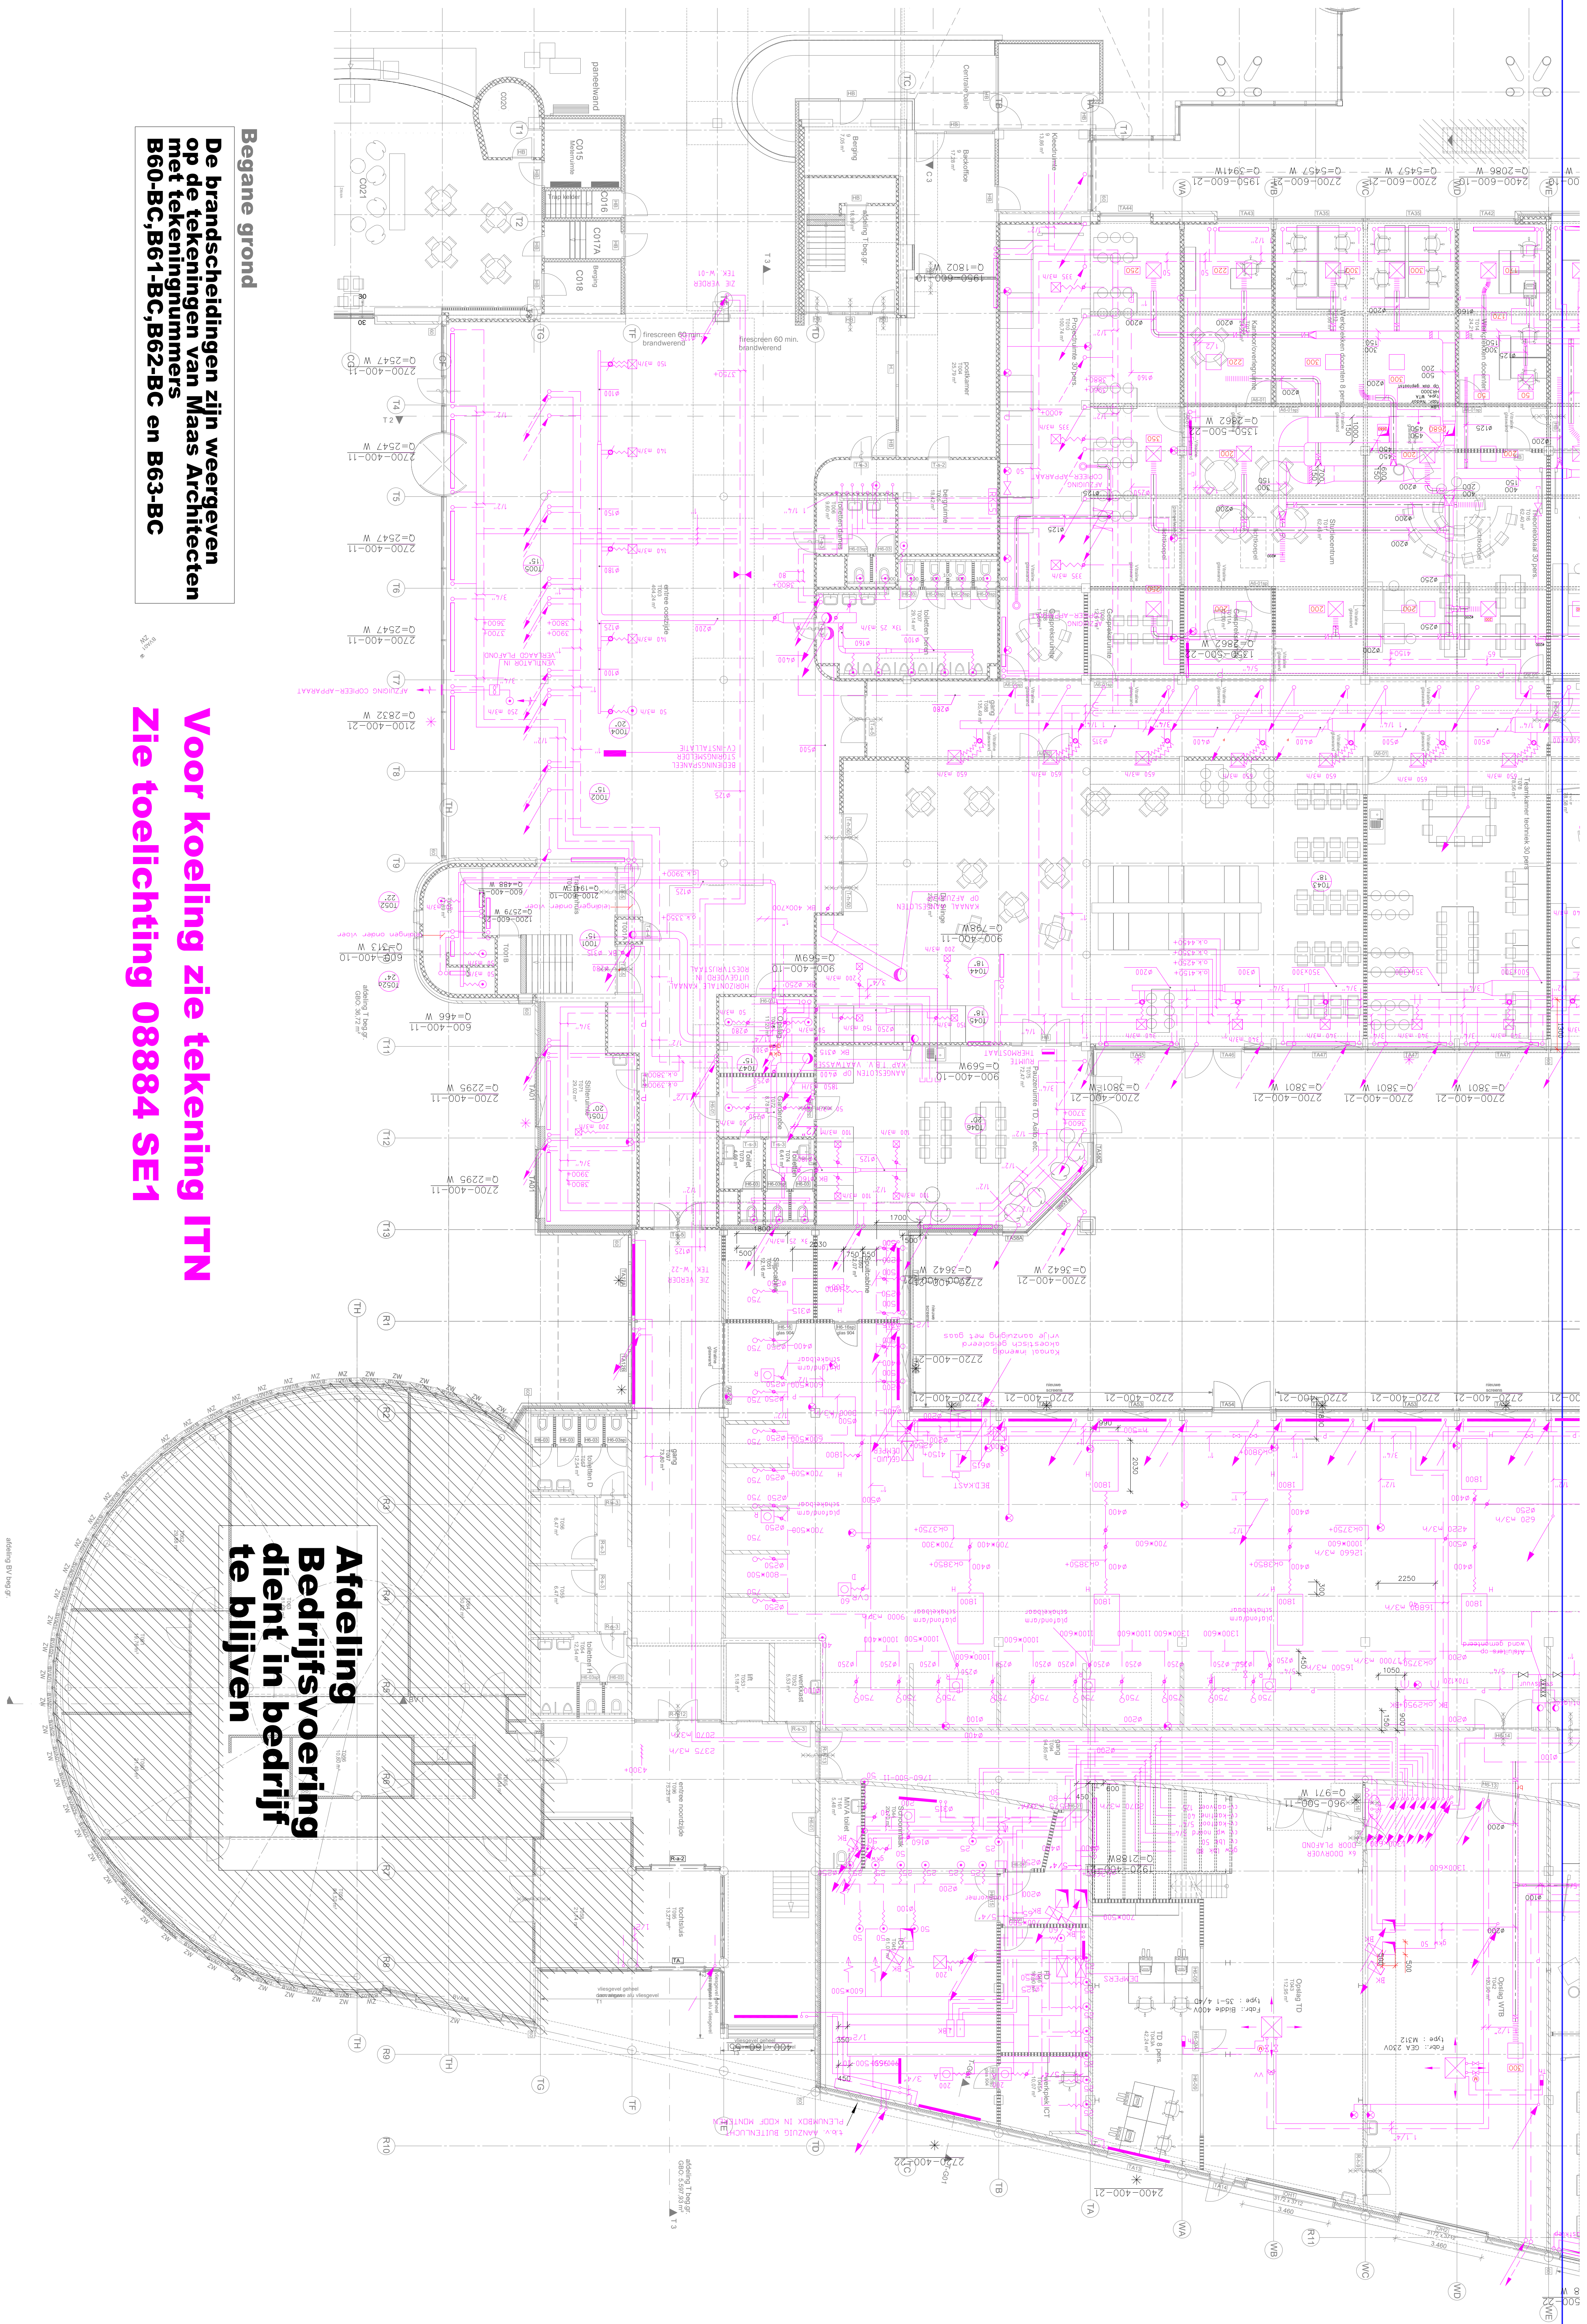


Begane grond

De brandscheidingen zijn weergegeven op de tekeningen van Maas Architecten met tekeningnummers B60-BC, B61-BC, B62-BC en B63-BC

Voor koeling zie tekening ITN

Zie toelichting 08884 SE1

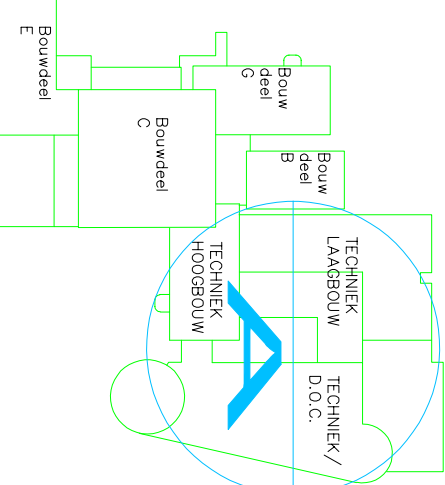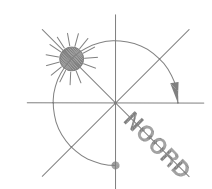

WERKOMSCHRIJVING

Onderwerp:	Fase 6: bwd T Graatschap College			Onderaanspreker:	Graatschap College
	Werkuigbouwkundige inst: slooptekening				J.F. Kenned/Jan
	CV + Lucht begane grond				Doetrichem
Datum:	18-03-2022	Format:	A0	Gewijgigt:	
Gerekeid:	PB	Schaal:	1:100		



Nassaustraat 1
7121 DG Aalst
T: 0543 - 473 970
F: 0543 - 473 971
E: info@trias.nl

Bouwjaar: 2010
Bouw: 2010
Bouw: 2010
Bouw: 2010

08884

SWA