


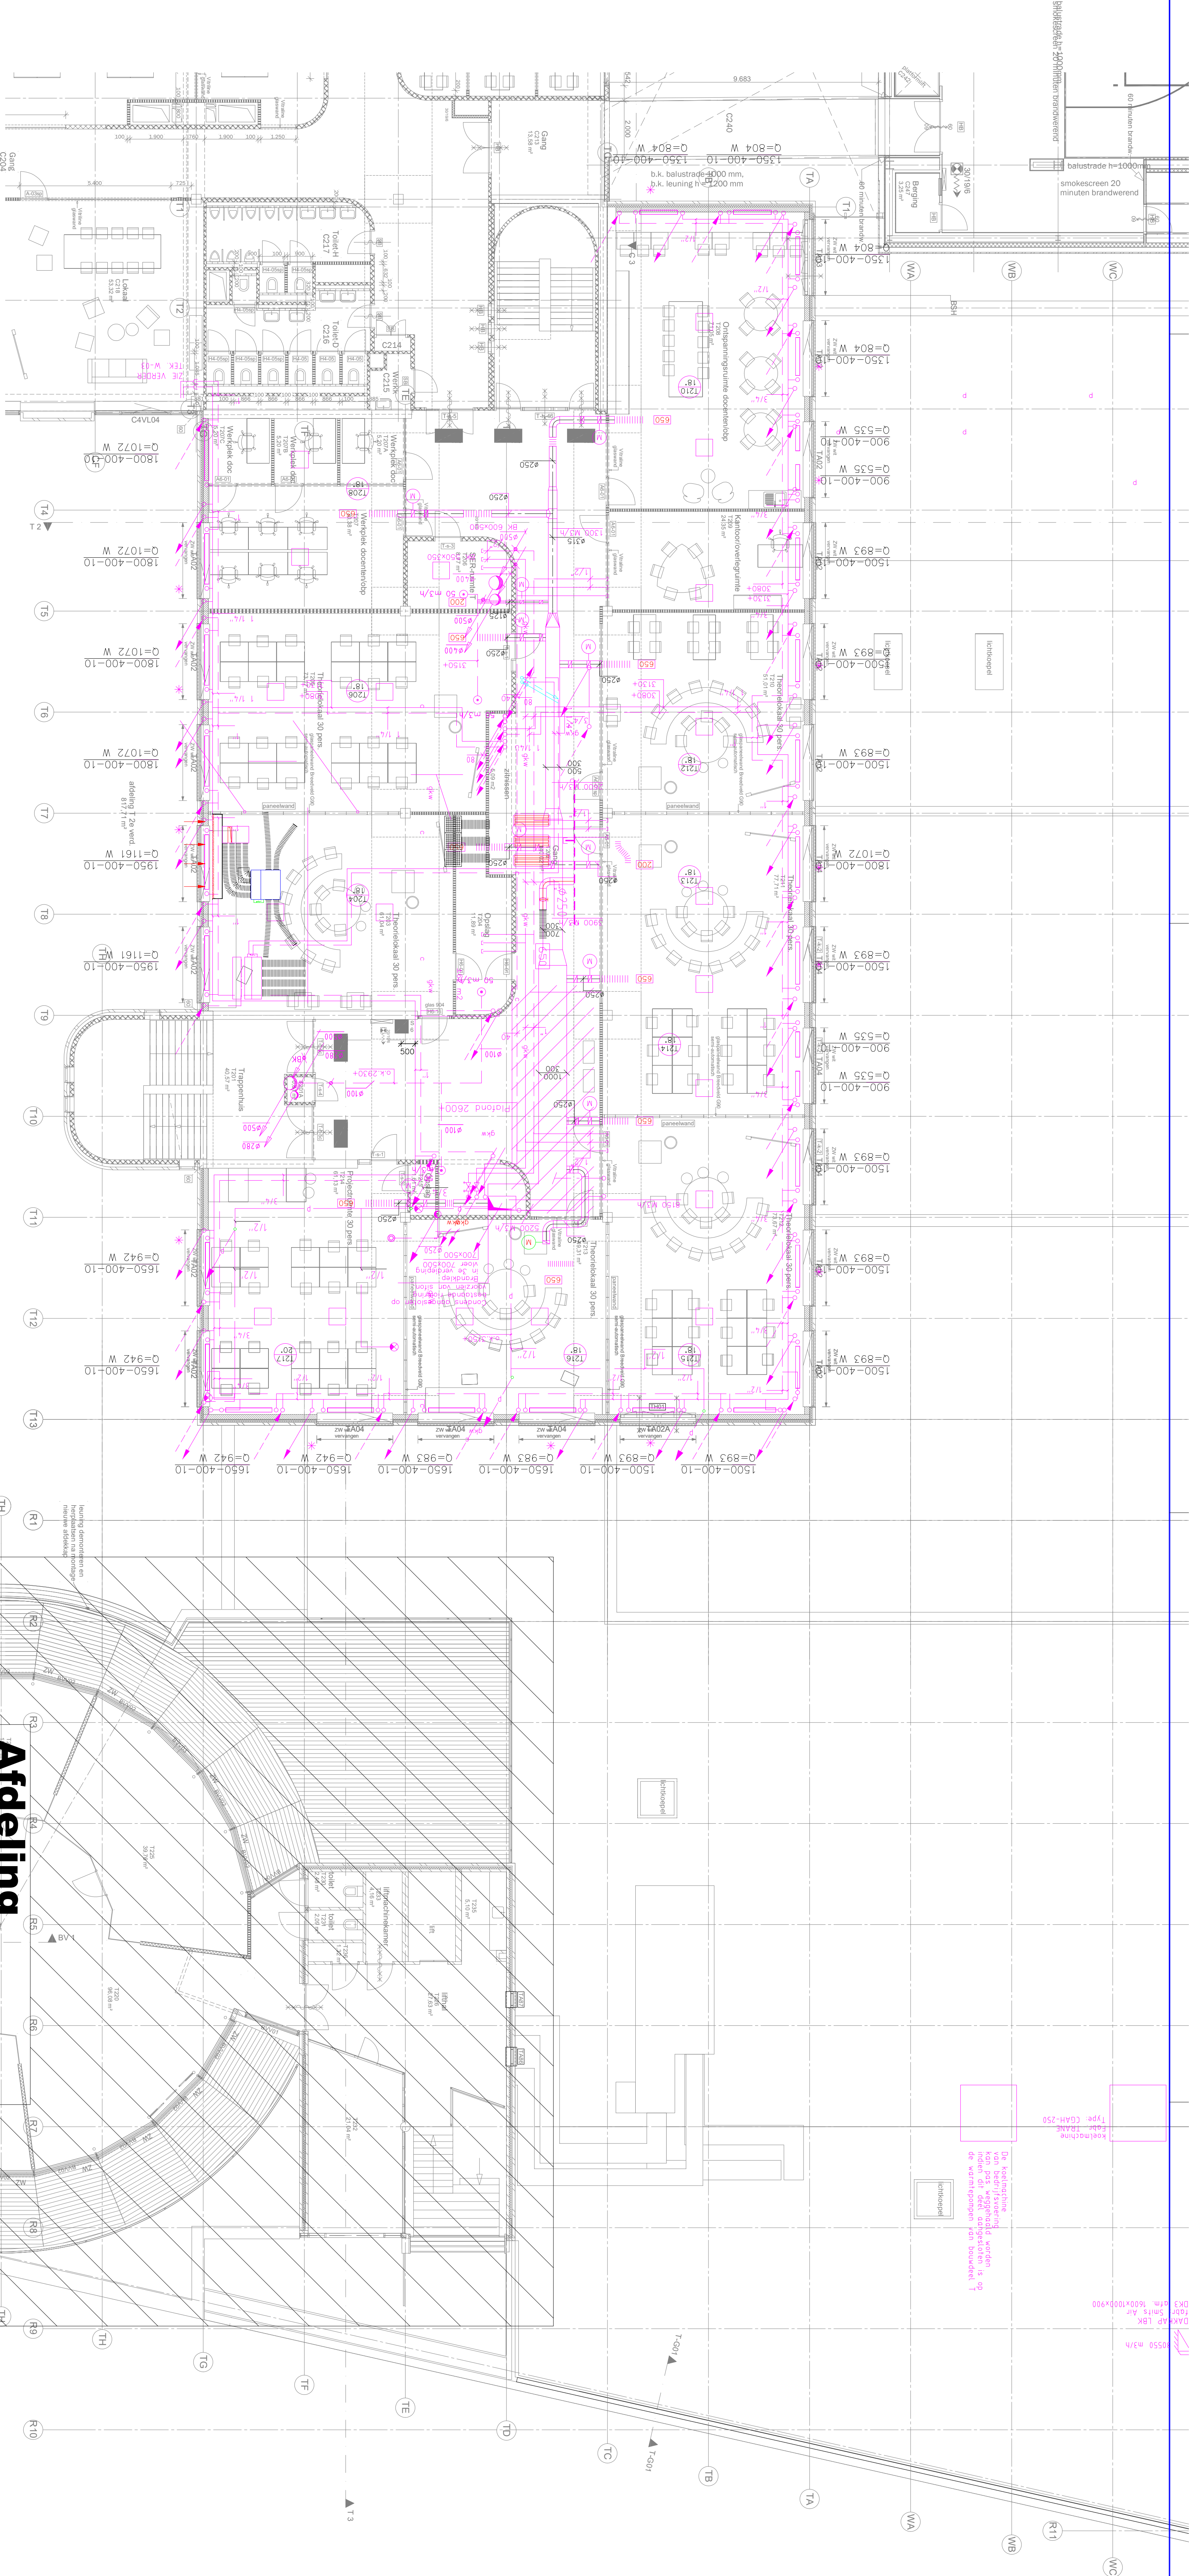


2e verdieping

De brandscheidingen zijn weergegeven op de tekeningen van Maas Architecten met tekeningnummers B60-BC, B61-BC, B62-BC en B63-BC

Voor koeling zie tekening ITN

Zie toelichting 08884 SE1

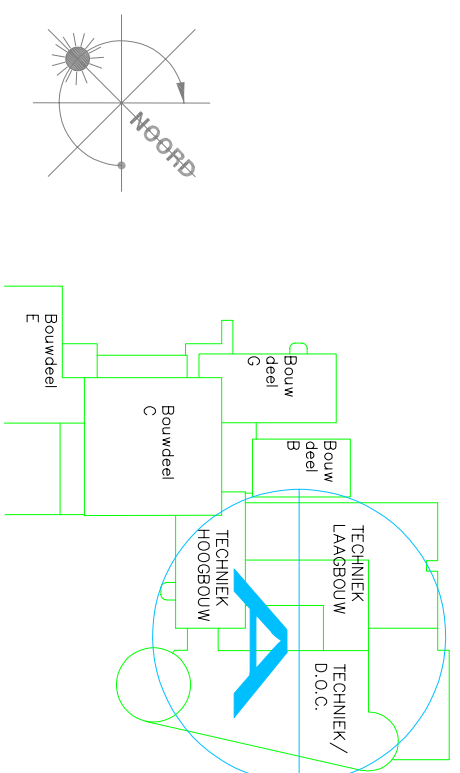

WERKOMSCHRIJVING

Onderwerp: Fase 6: bwd T Grafisch College			
Werklopuwkundige inst. stooptekening			
CV + lucht 2e verdieping			
J.F. Kieney/Jan Oerintem			
Ondertekent: PS		Ontwerper: AO	
Schakel: 1:1.00		Dagtekening: 	

TRIAS 21
Architect & Engineering

Nassaustraat 1
7121 DG Aalst
T: 0543 - 473 970
F: 0543 - 473 971
E: info@trias-advies.nl

Projectnummer: **08884**
Bouw: **SWA**