
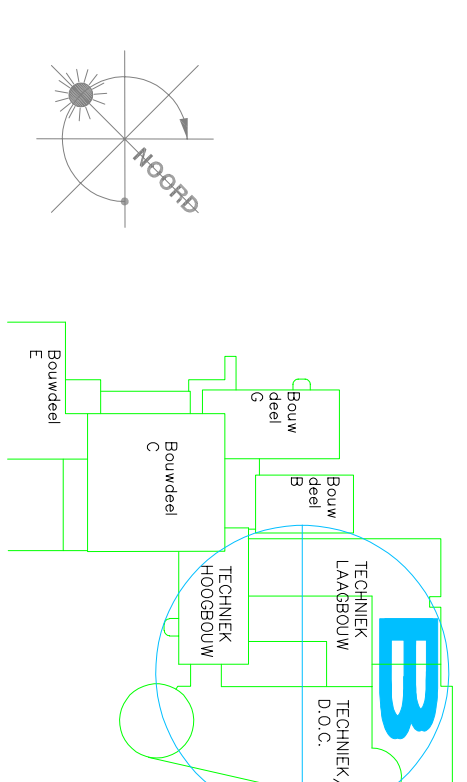


Zie toelichting 08884 SE1
Voor koeling zie tekening ITN

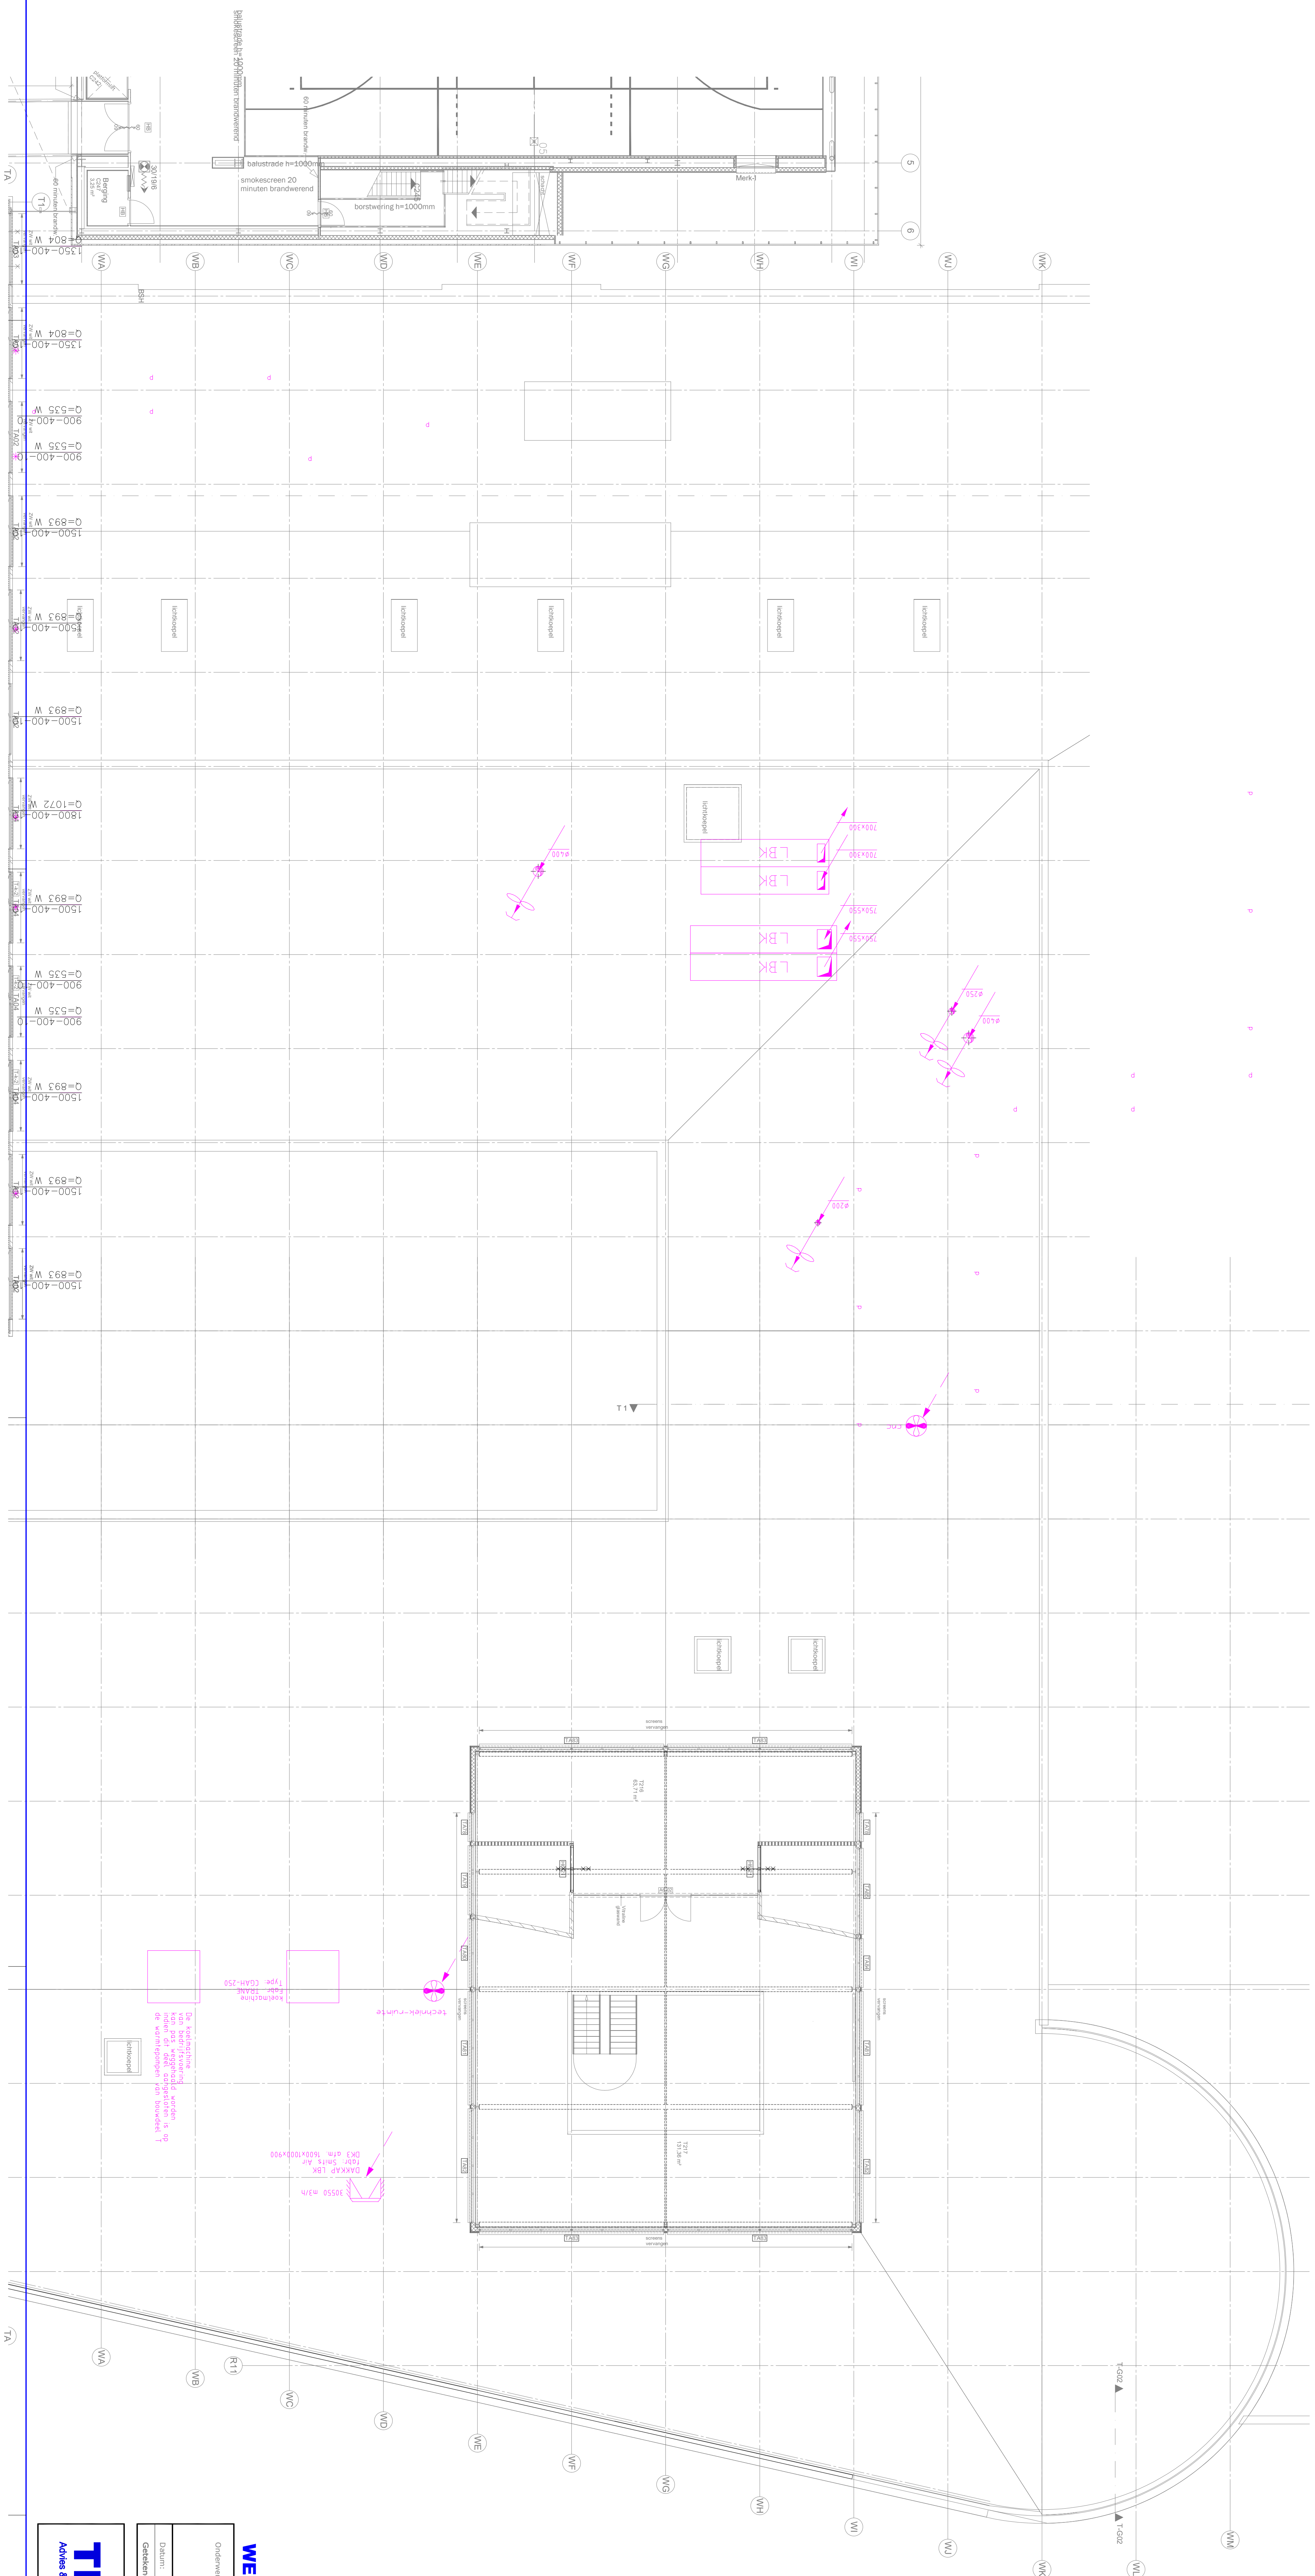

WERKOMSCHRIVING

Onderwerp: **Fase 6: bwd T Graafschap College**
Werktuigbouwkundige inst. slooptekening
CV + lucht 2e verdieping

Opdrachtgever: **Graafschap College**
J.F. Kennedylaan
Postbus 1000

Datum:	18-03-2022	Formaat:	A0	Gewijzigd:			
Getekend:	PB	Schaal:	1:100				

TRIAS
Advies & Energiemanagement

Nassaustraet 1
7121 DG Aellen
T : 0543 - 473 970
I : www.triadvies.nl
E : info@triadvies.nl

Busst: **SWTB**

Projectnummer:
08884

Advies & Energiemanagement

I: www.trias-advies.nl
E: info@trias-advies.nl

SW7B