


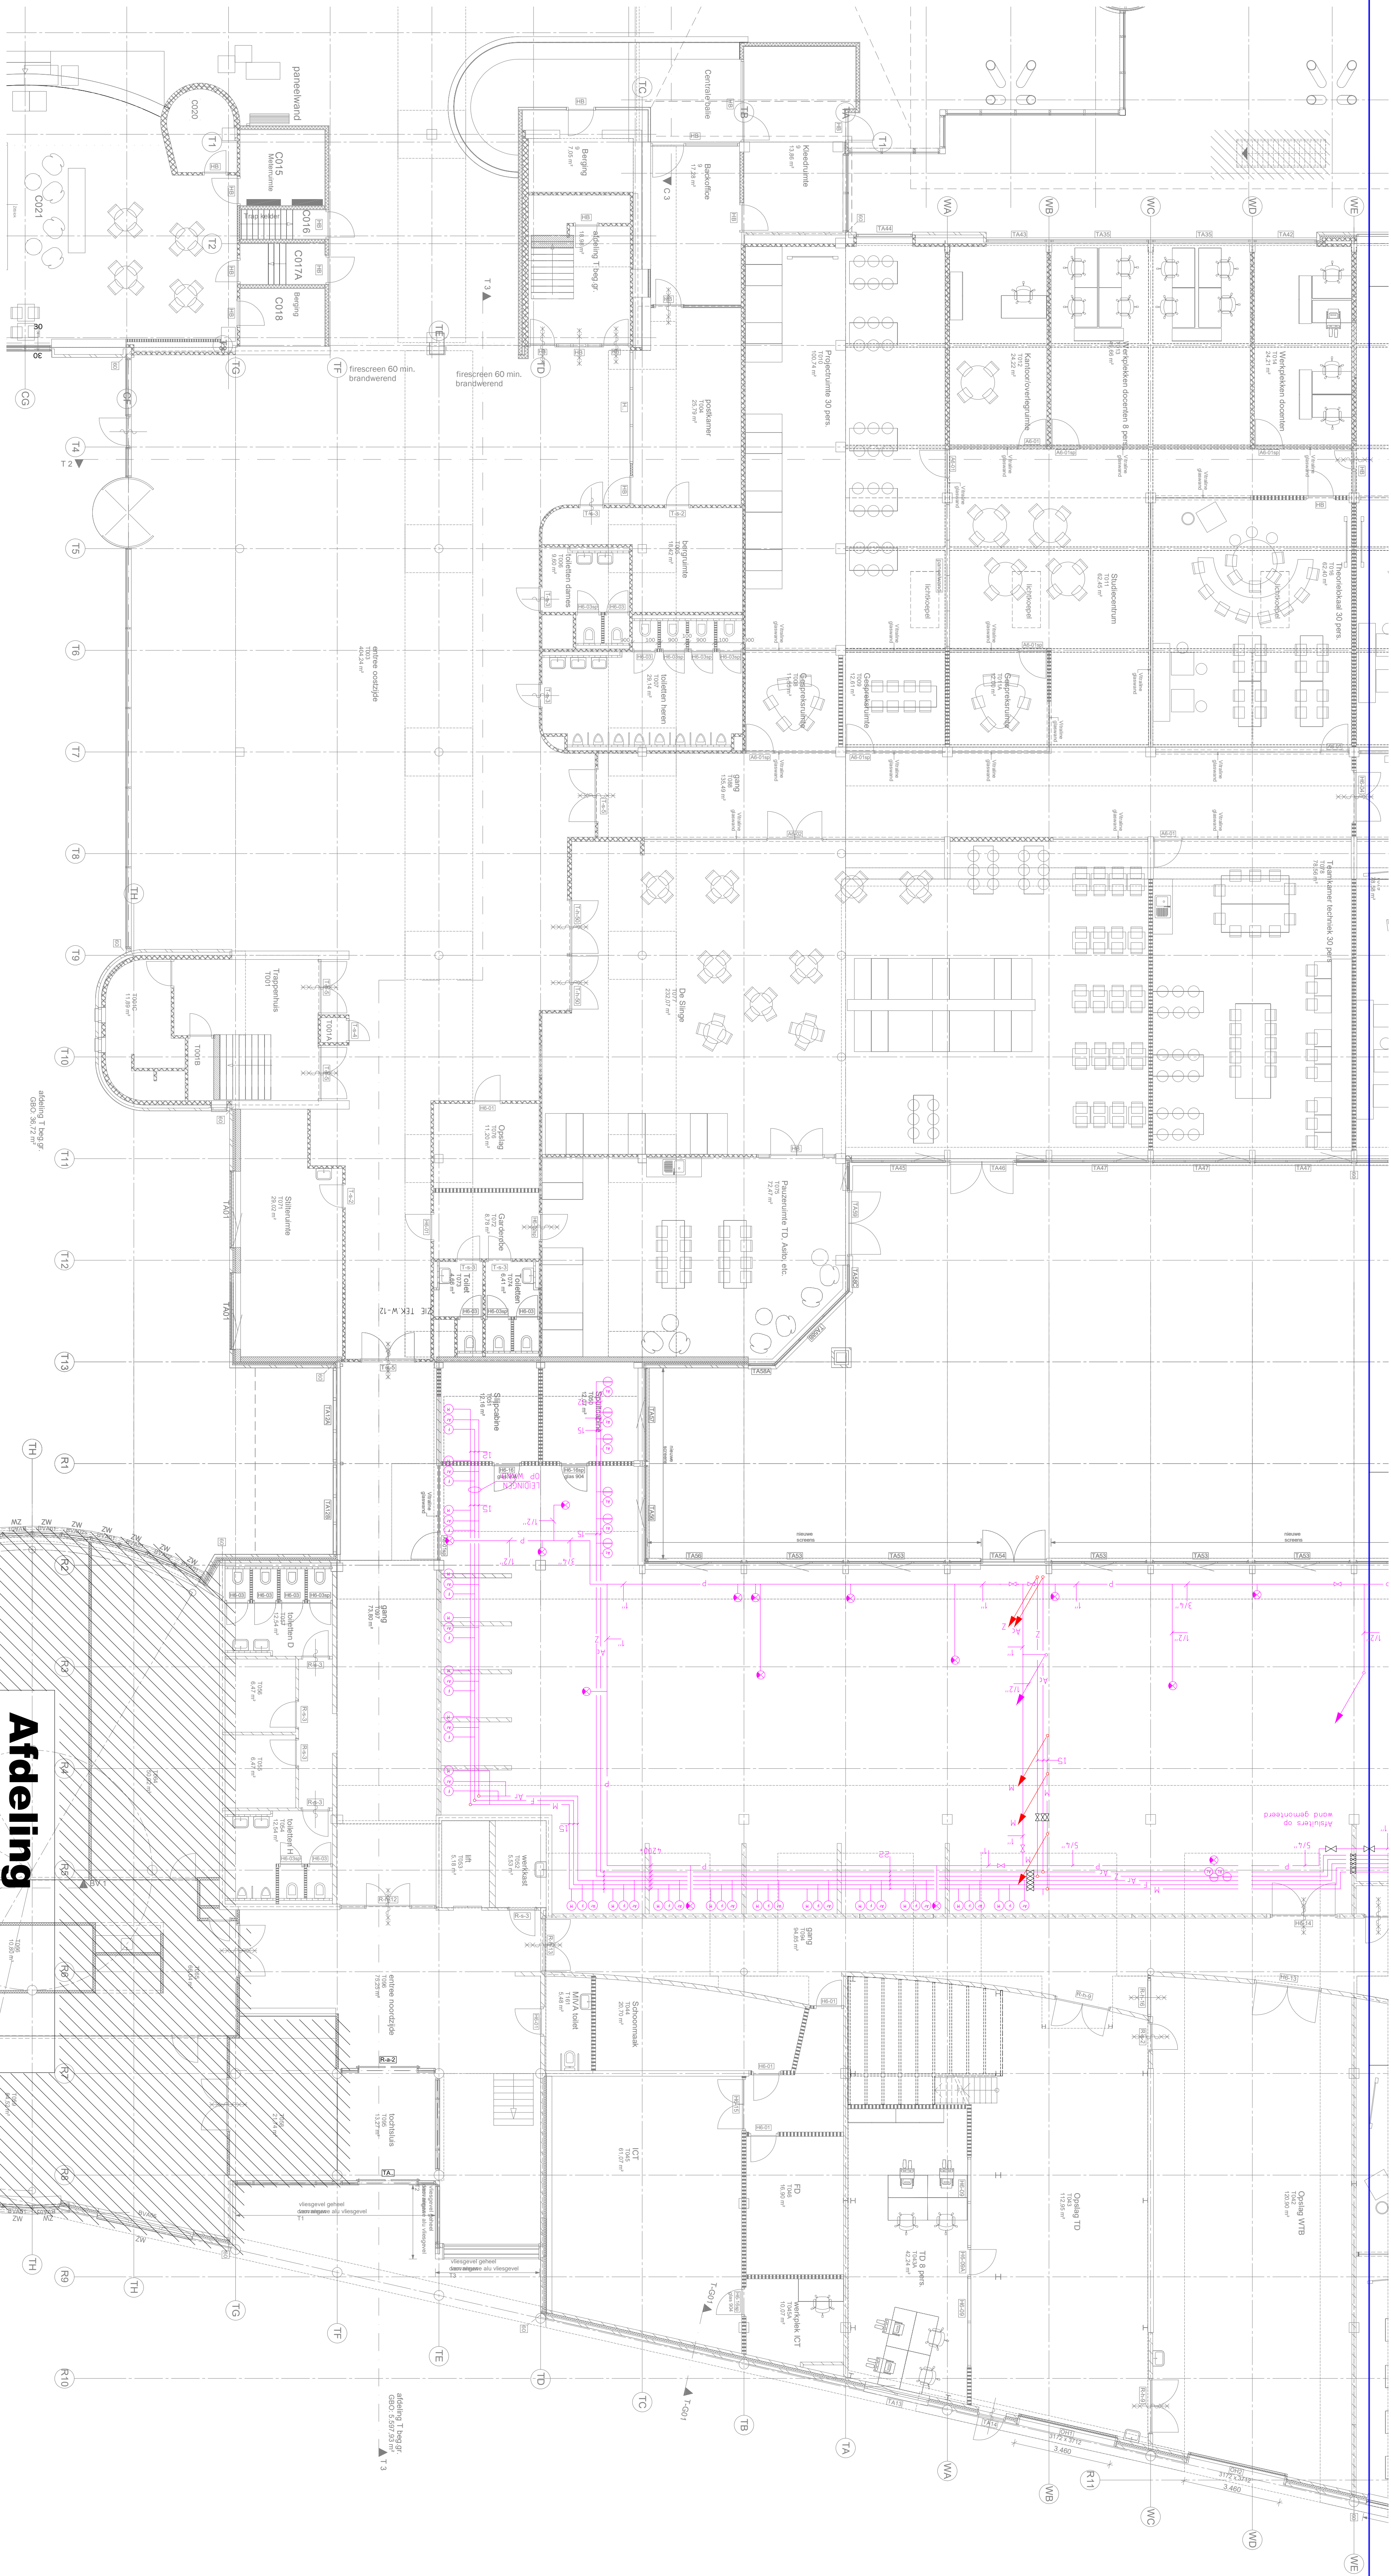

Begane grond

De brandscheidingen zijn weergegeven op de tekeningen van Maas Architecten met tekeningnummers B60-BC, B61-BC, B62-BC en B63-BC

Zie toelichting 08884 SE1

WERKOMSCHRIJVING

Onderwerp: Fase 6: bwd T Graafschap College Werktuipouwkundige inst. slooptekening Perslucht en gassen begane grond		Oorspronkelijk: Graafschap College Doel: Perslucht en gassen Doel: Begane grond	
Uitgever: 18052022	Formaat: A0	Ontwerper: J.F. Kermel/Jan	Doel: Perslucht en gassen
Ontwerper: J.F. Kermel/Jan	Formaat: A0	Ontwerper: J.F. Kermel/Jan	Doel: Perslucht en gassen

