
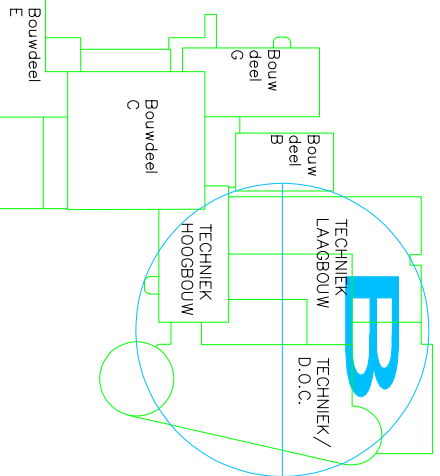
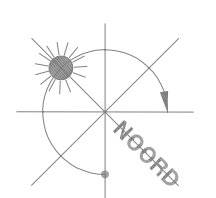
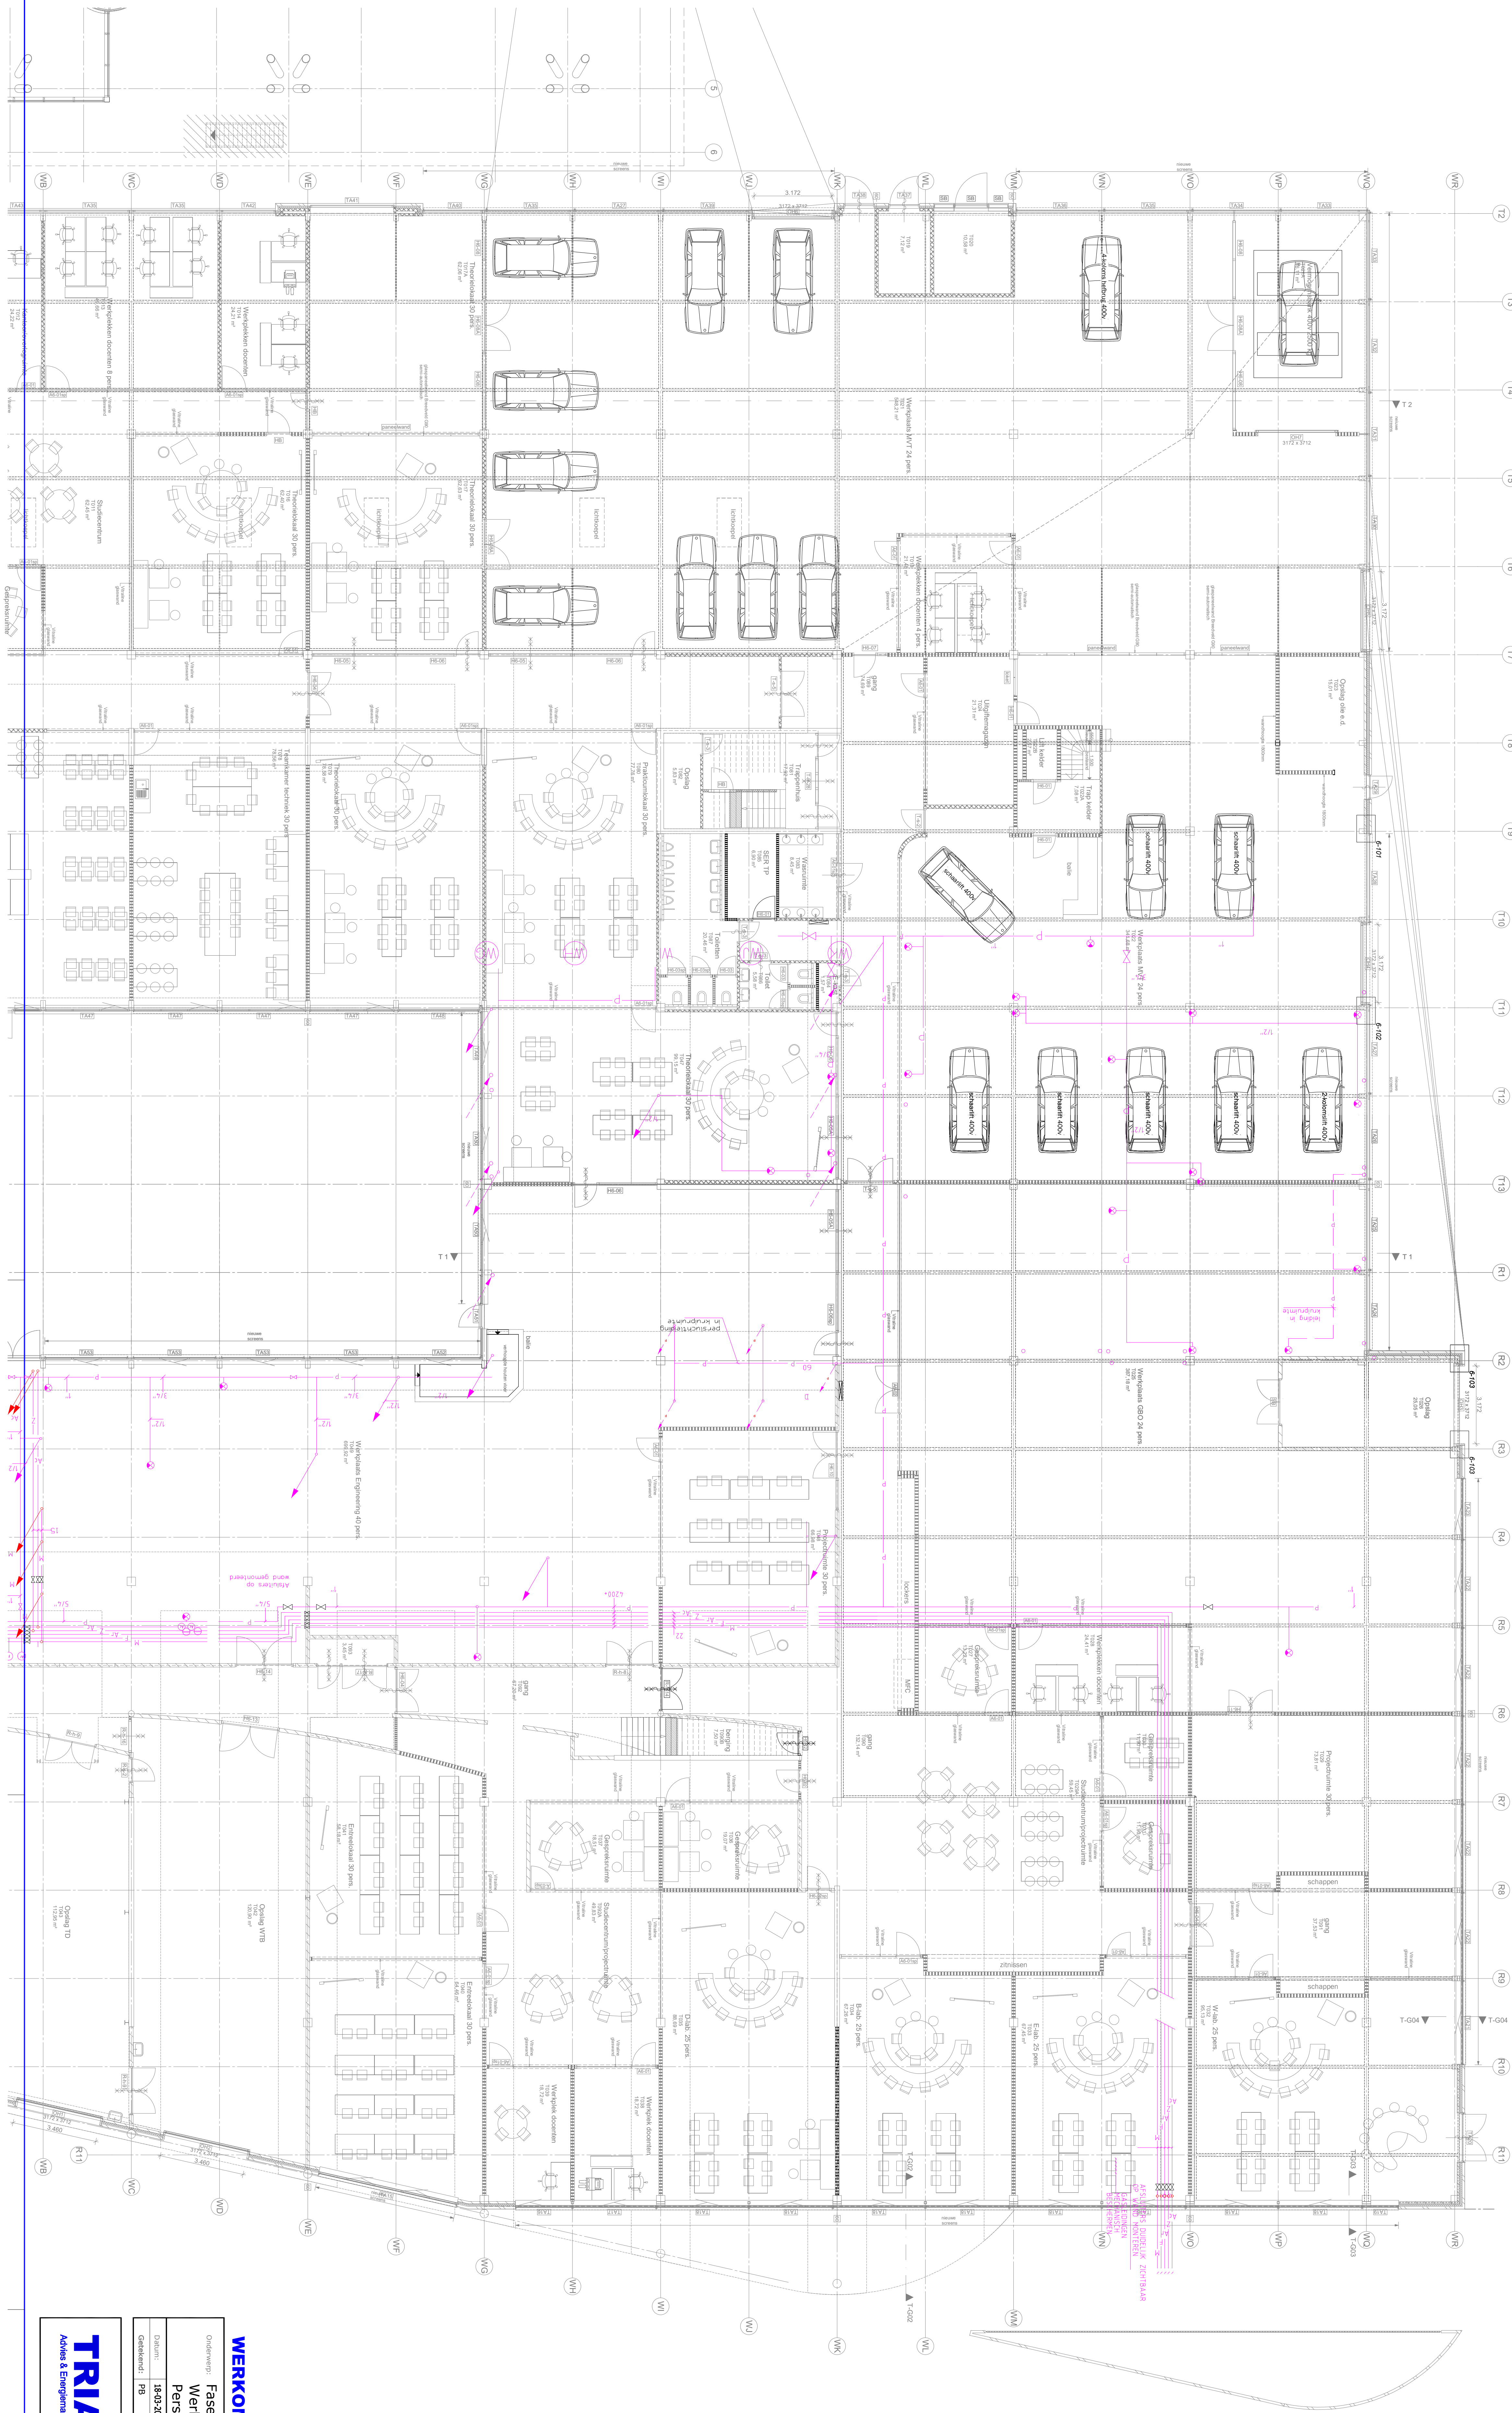


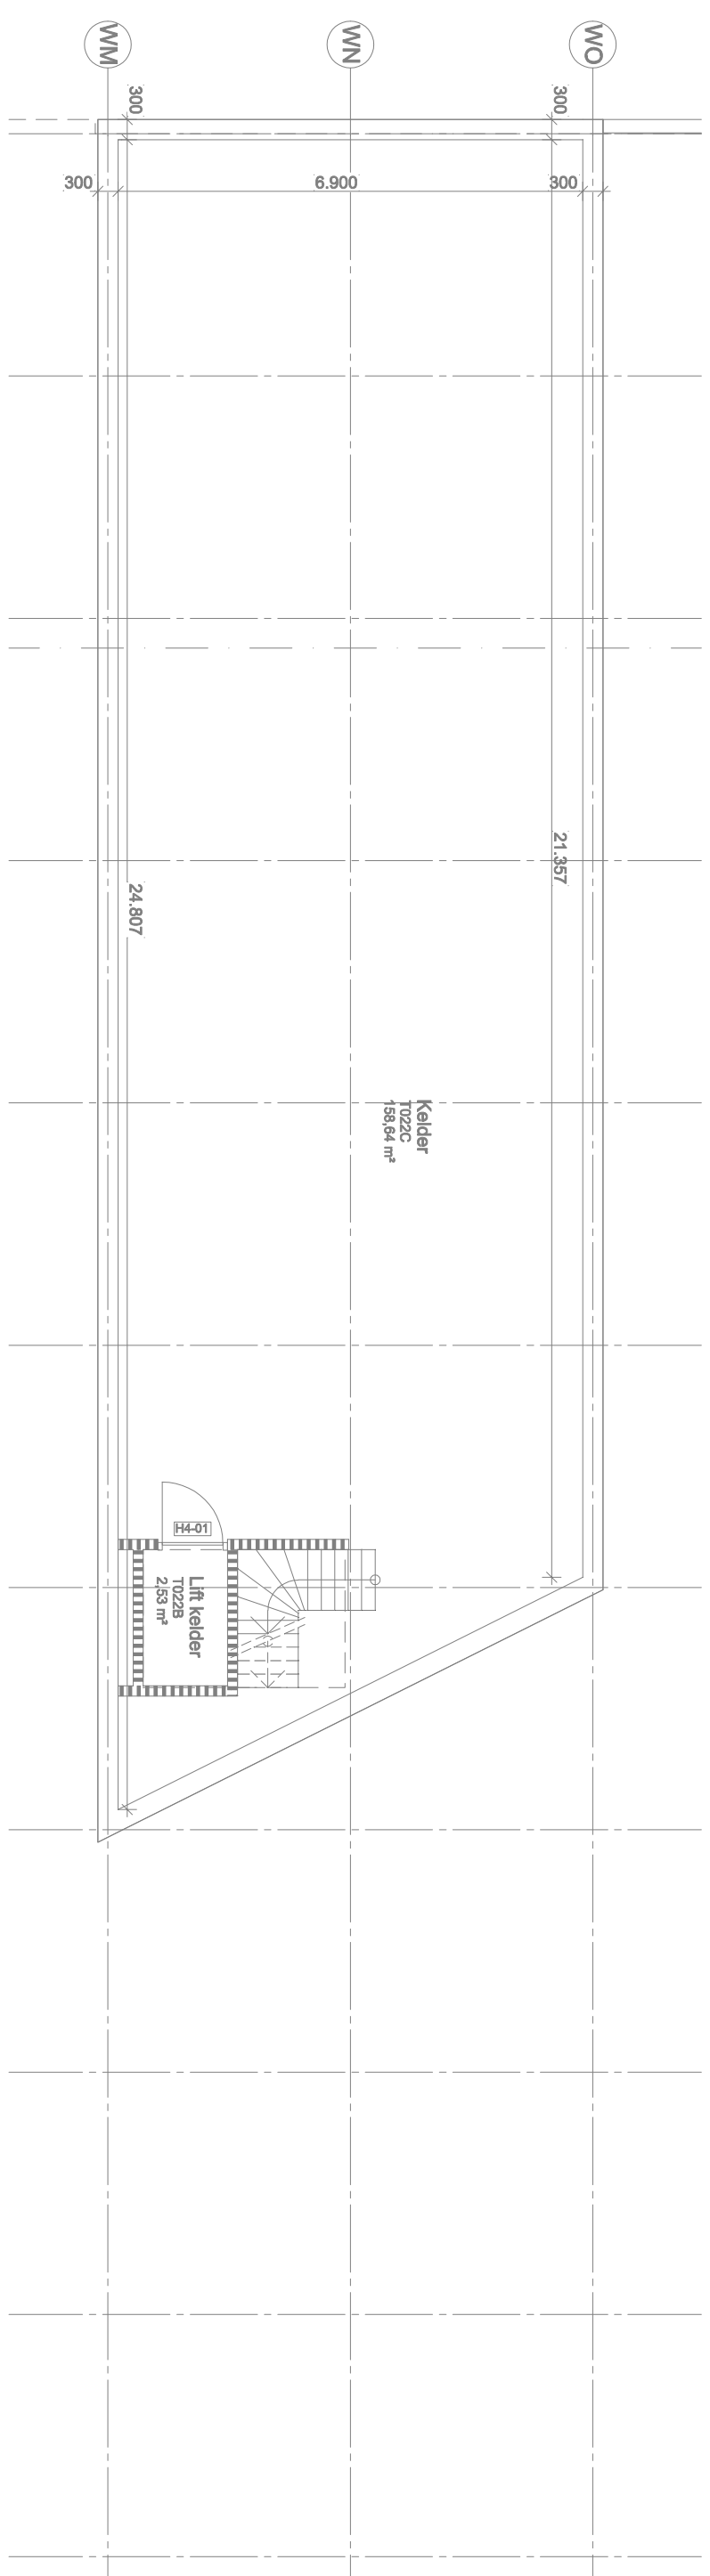

WERKOMSCHRIJVING

Onderwerp		Fase 6: bwd T Graatschap College	
Onderwerp		Werkuitbouwkundige inst. slooptekening	
Onderwerp		Perspectief en gassen begane grond	
Onderwerp		Perspectief en gassen begane grond	

Nutsaangeleg. 1		08894	
T: 0543 - 473 970		SMB	
E: info@triasadvies.nl			
Adres & Energieadvies			