



In bestaande vloer wordt een ventilatiekanaal met afdekplaat geplaatst.




In de vloer wordt een ventilatieunit geplaatst. Het kanaal wordt afgedekt met een afdekplaat.




In bestaande vloer wordt een ventilatieunit geplaatst. Het kanaal wordt afgedekt met een afdekplaat.



In bestaande vloer wordt een ventilatieunit geplaatst. Het kanaal wordt afgedekt met een afdekplaat.

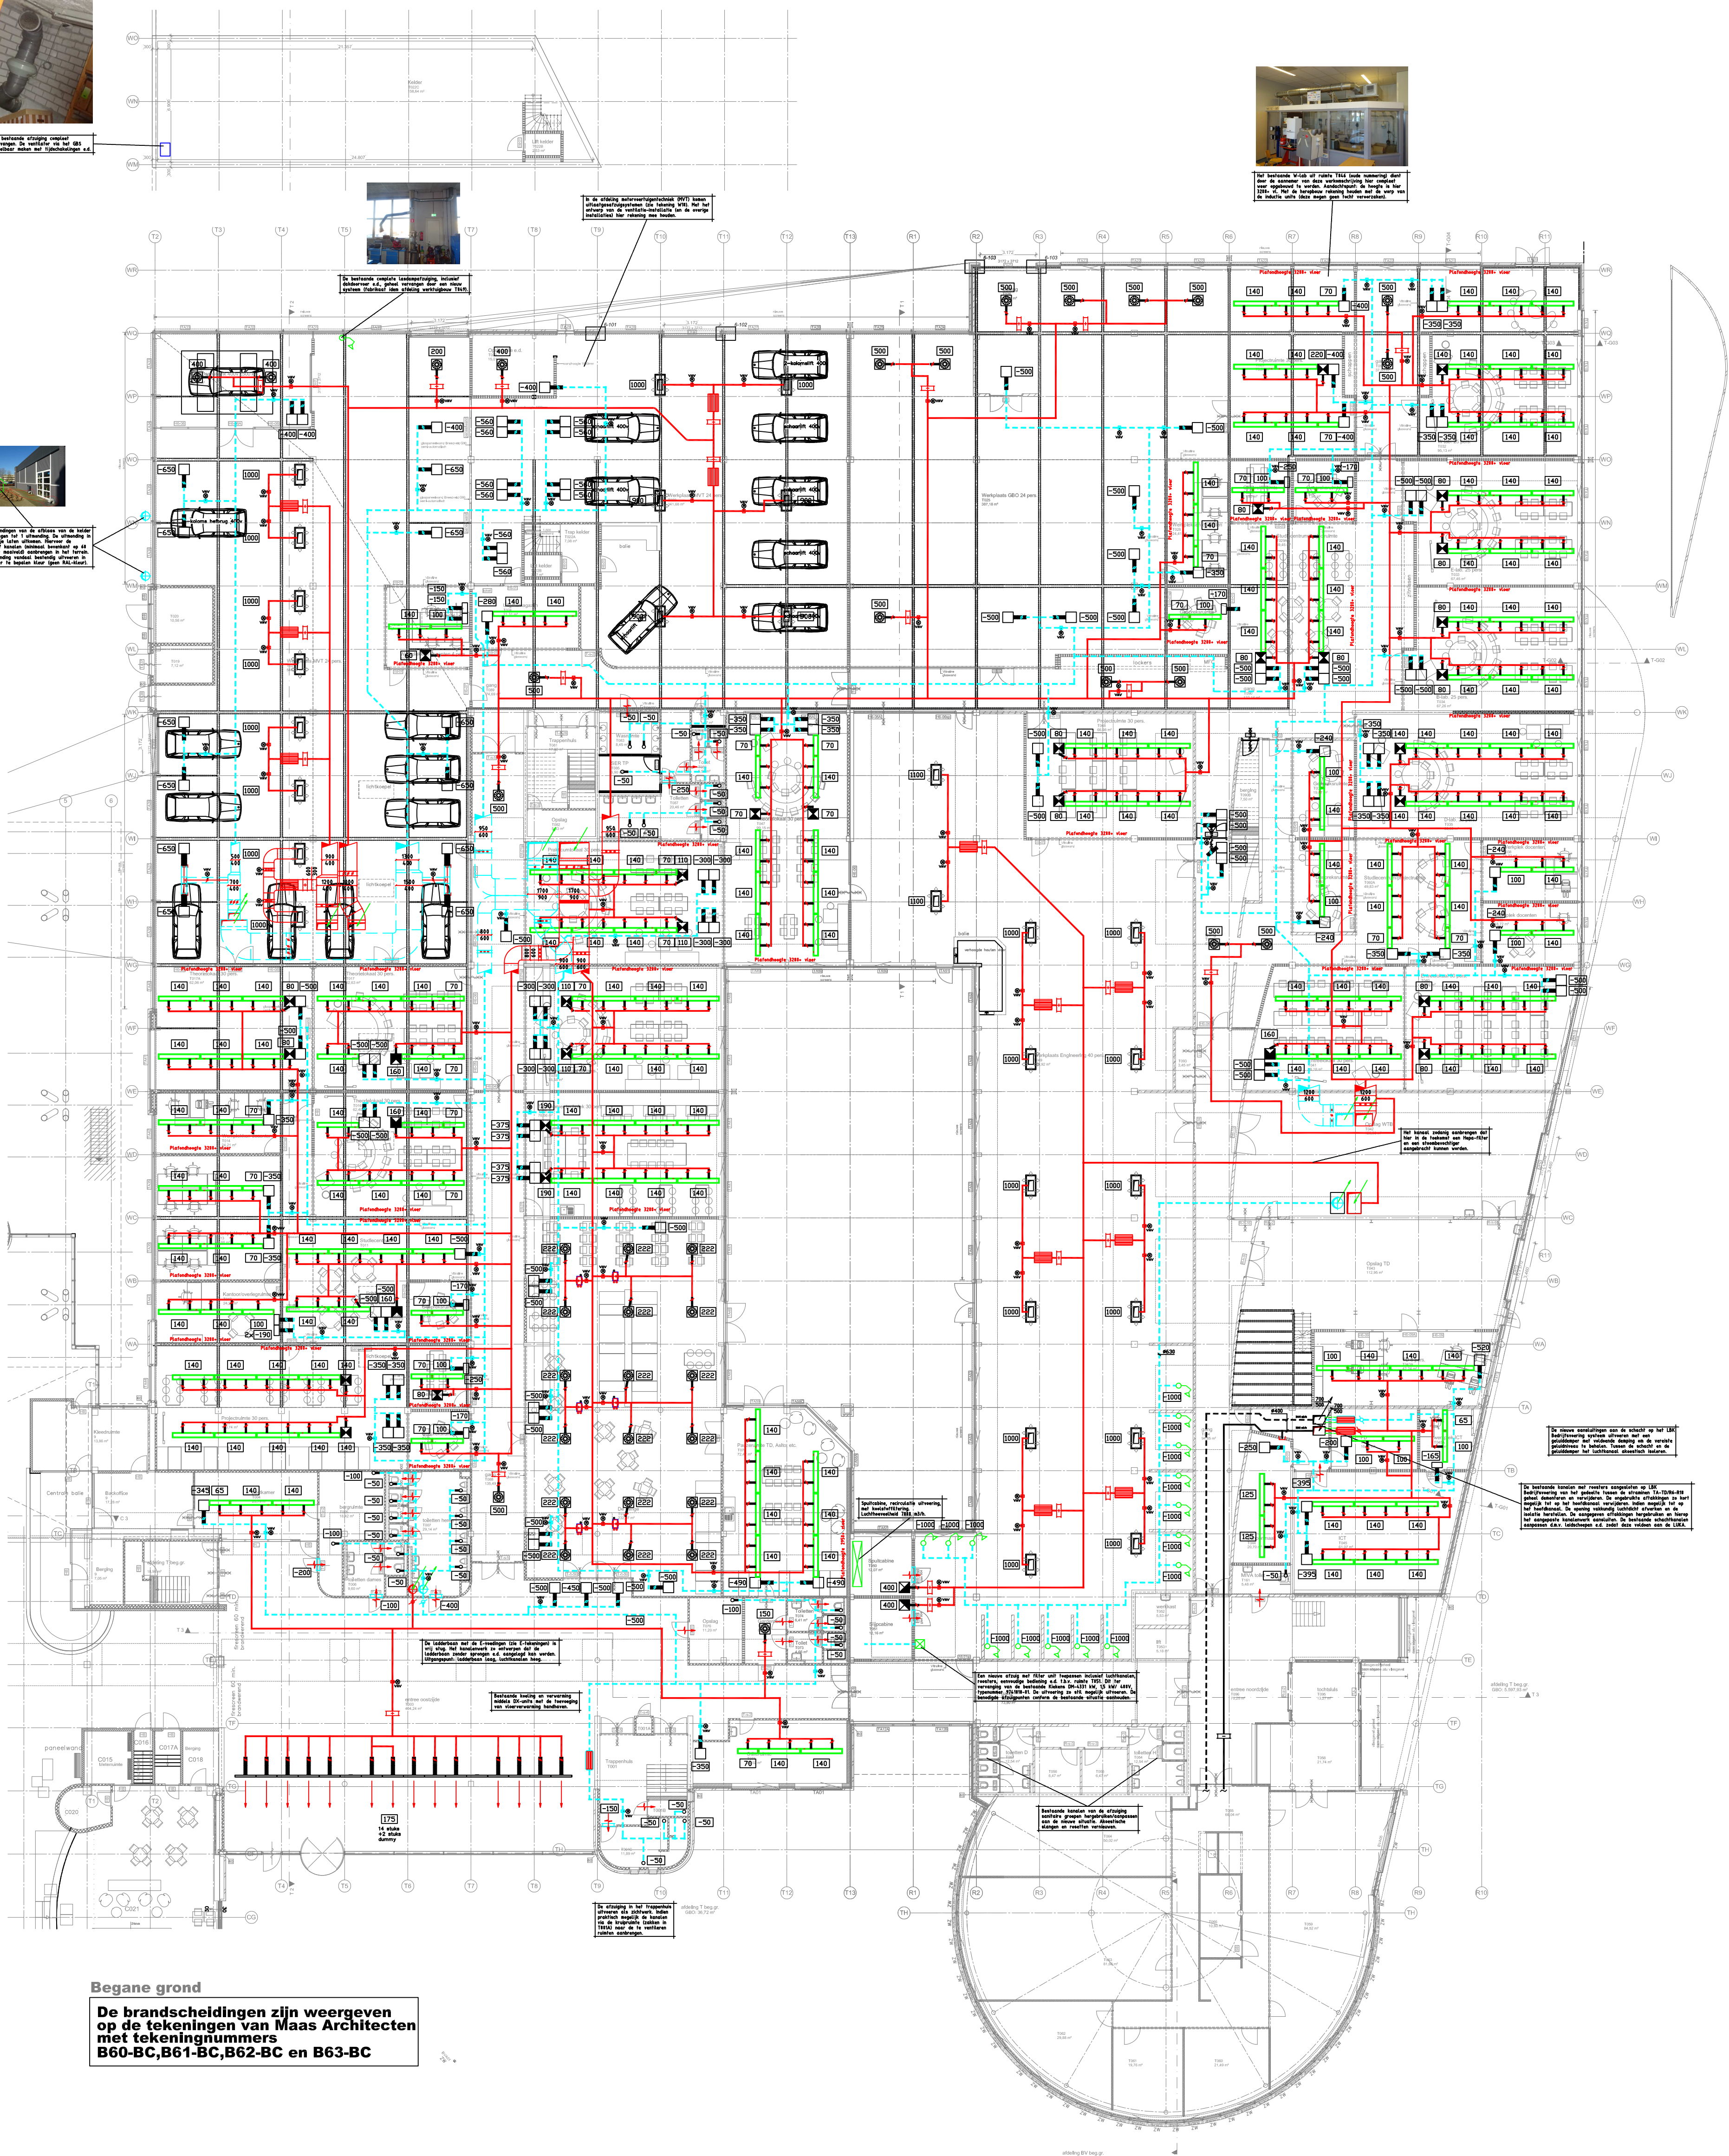

Begane grond
De brandscheidingen zijn weergegeven op de tekeningen van Maas Architecten met tekeningnummers B60-BC, B61-BC, B62-BC en B63-BC

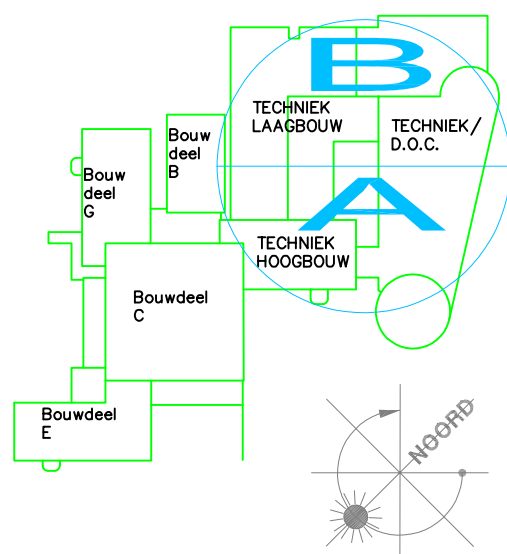

WERKOMSCHRIJVING

Onderwerp: Fase 6: bwd T Graafschap College Werktuigbouwkundige installatie Ventilatie installatie begane grond				Opdrachtgever: Graafschap College J.F. Kennedylaan Doetinchem	
Datum:	18-03-2022	Formaat:	A1	Gewijzigd:	
Getekend:	SG	Schaal:	1:200		
TRIAS Advies & Energiemanagement				Nassastraat 1 7121 DG Aalten T : 0543 - 473 970 I : www.trias-advies.nl E : info@trias-advies.nl	Projektnummer: 08884 Blad: W1