



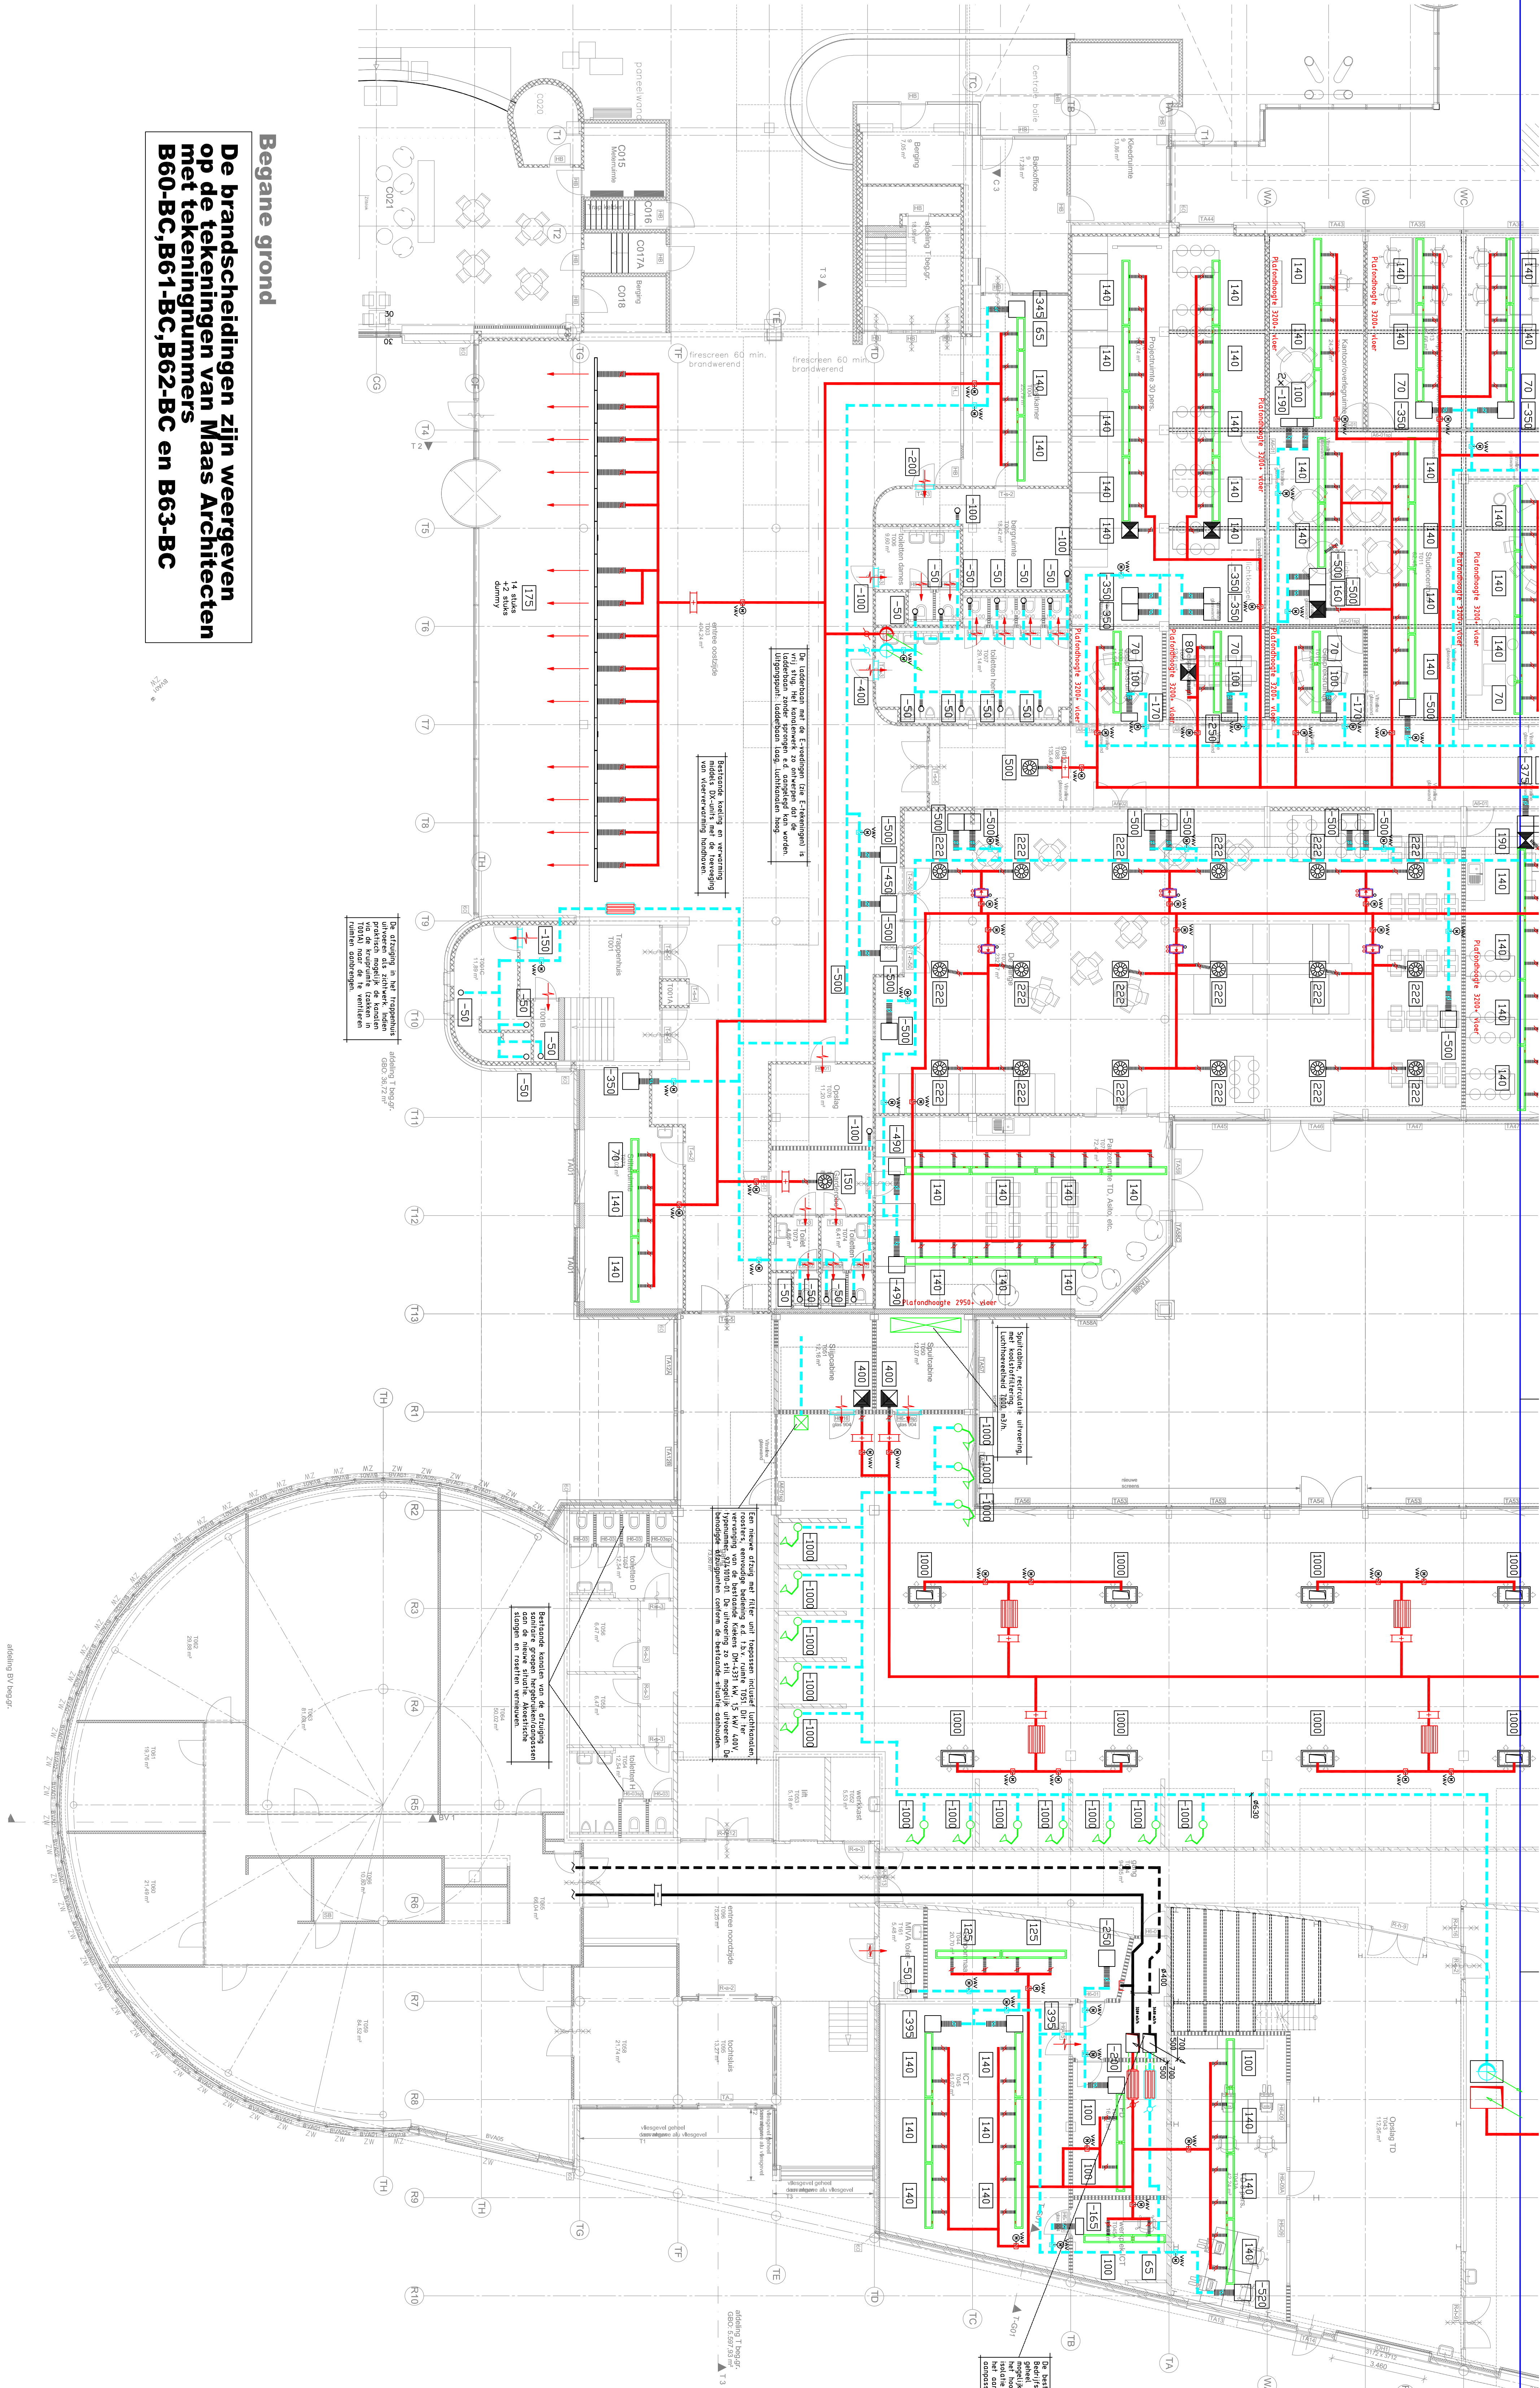

De brandscheidingen zijn weergegeven op de tekeningen van Maas Architecten B60-BC, B61-BC, B62-BC en B63-BC

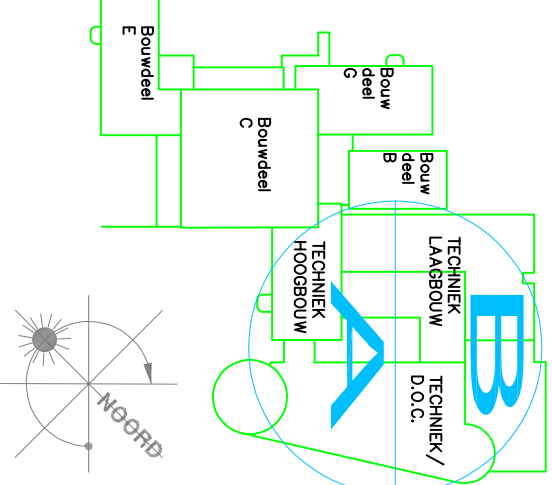

WERKOMSCHRIJVING

Onderwerp:				Oorspronkelijk:			
Fase 6: bwd T Graafschap College				Graafschap College			
Werkrijgbouwkundige installatie				J.F. Kemeijman			
Ventilatie installatie begane grond				Doelbinnen			

Ontwerp:	16-03-2022	Formaat:	A0	Uitgave:	
Grondplan:	SC	Schaal:	1:100		

TRIAS
Advies & Energieadviesbureau

Nieuwstraat 1
7121 DG Aarden
T : 0243 - 423 970
E : info@trias-advies.nl

WIA