
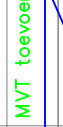


Uit de vooraf door vertegenwoordigers van alle
verantwoordelijken, ingevuld in de afst. aflevering, is te
zien op de aflevering van de aflevering p.10

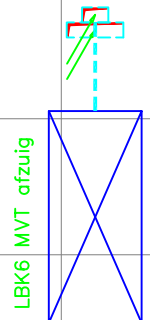

1e verdieping

De brandscheidingen zijn weergegeven
op de tekeningen van Maas Architecten
niet tekeningnummers
B60-BC, B61-BC, B62-BC en B63-BC

WERKOMSCHRIJVING

Onderwerp: Fase 6: bwd T Graafschap College Werktuigbouwkundige installatie Ventilatie installatie 1e verdieping				Opdrachtgever: Graafschap College J.F. Kennedylaan Doetinchem	
Datum:	18-03-2022	Formaat:	A1	Gewijzigd:	
Getekend:	SG	Schaal:	1:200		



Nassastraat 1
7121 DG Aalten
T : 0543 - 473 970
I : www.trias-advies.nl
E : info@trias-advies.nl

Projectnummer:
08884
Blad:
W2