



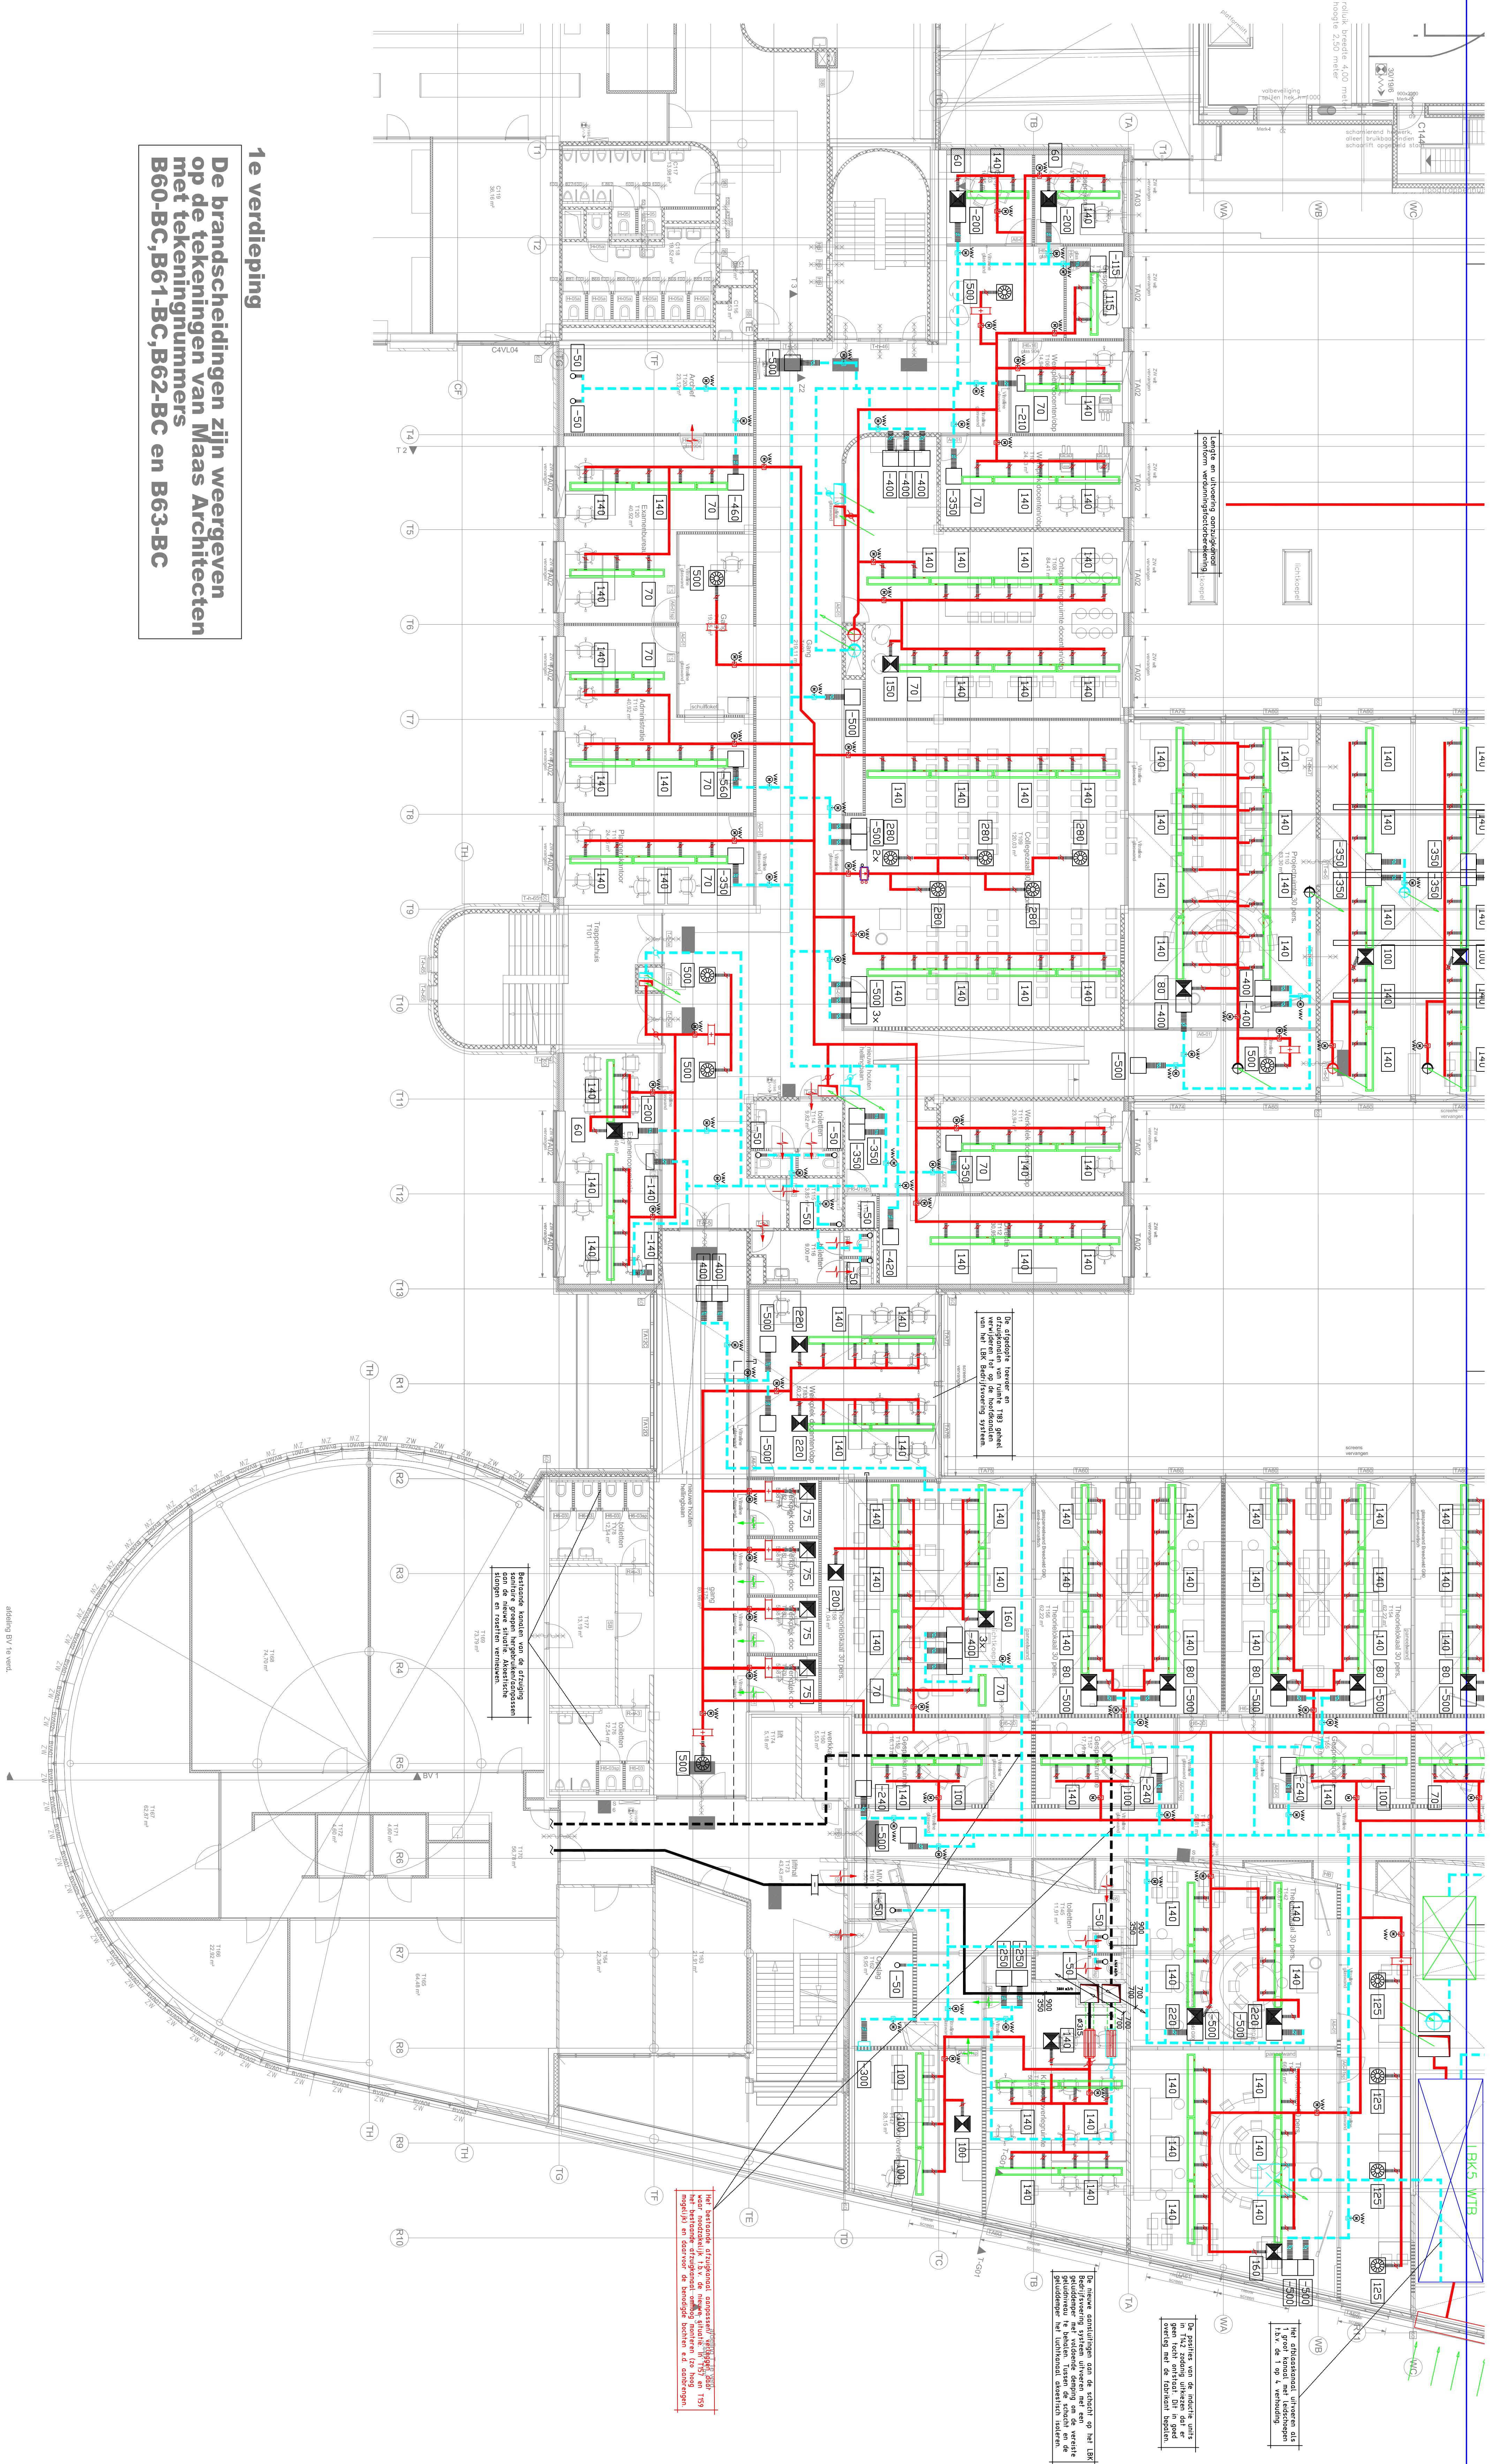

1e verdieping

De brandscheidingen zijn weergegeven op de tekeningen van Maas Architecten met tekeningnummers B60-BC, B61-BC, B62-BC en B63-BC

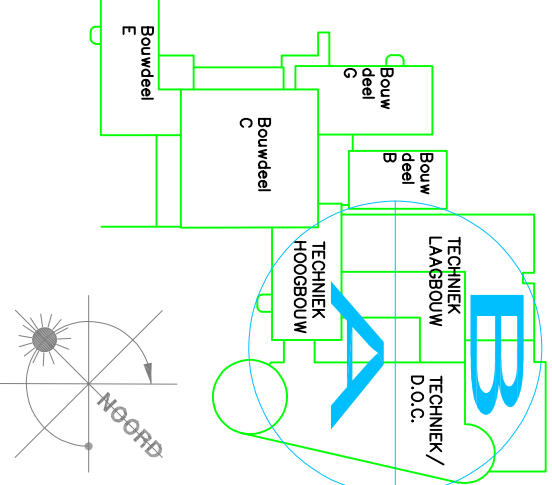

WERKOMSCHRIJVING

Onderwerp: Fase 6: bwd T Graatschap College				Oorspronkelijk: Graatschap College			
Werktuigbouwkundige installatie				J.F. Knevelman			
Ventilatie installatie 1e verdieping				Doelgroep: Doelgroep			
Onderwerp: S6				Onderwerp: S6			

TRIAS
Technische Rijks Hogeschool
Nieuwsteat 1
7121 DG Aarden
T : 0243 - 423 970
E : info@trias.nl
WZA