


LET OP: Voordat deze werkzaamheden uit deze werkschrijving beginnen is het dak gedeeltelijk voorzien van PV-paneel (voor deuren). De indeling is te zien op de situatietekening van de uitverrende partij.

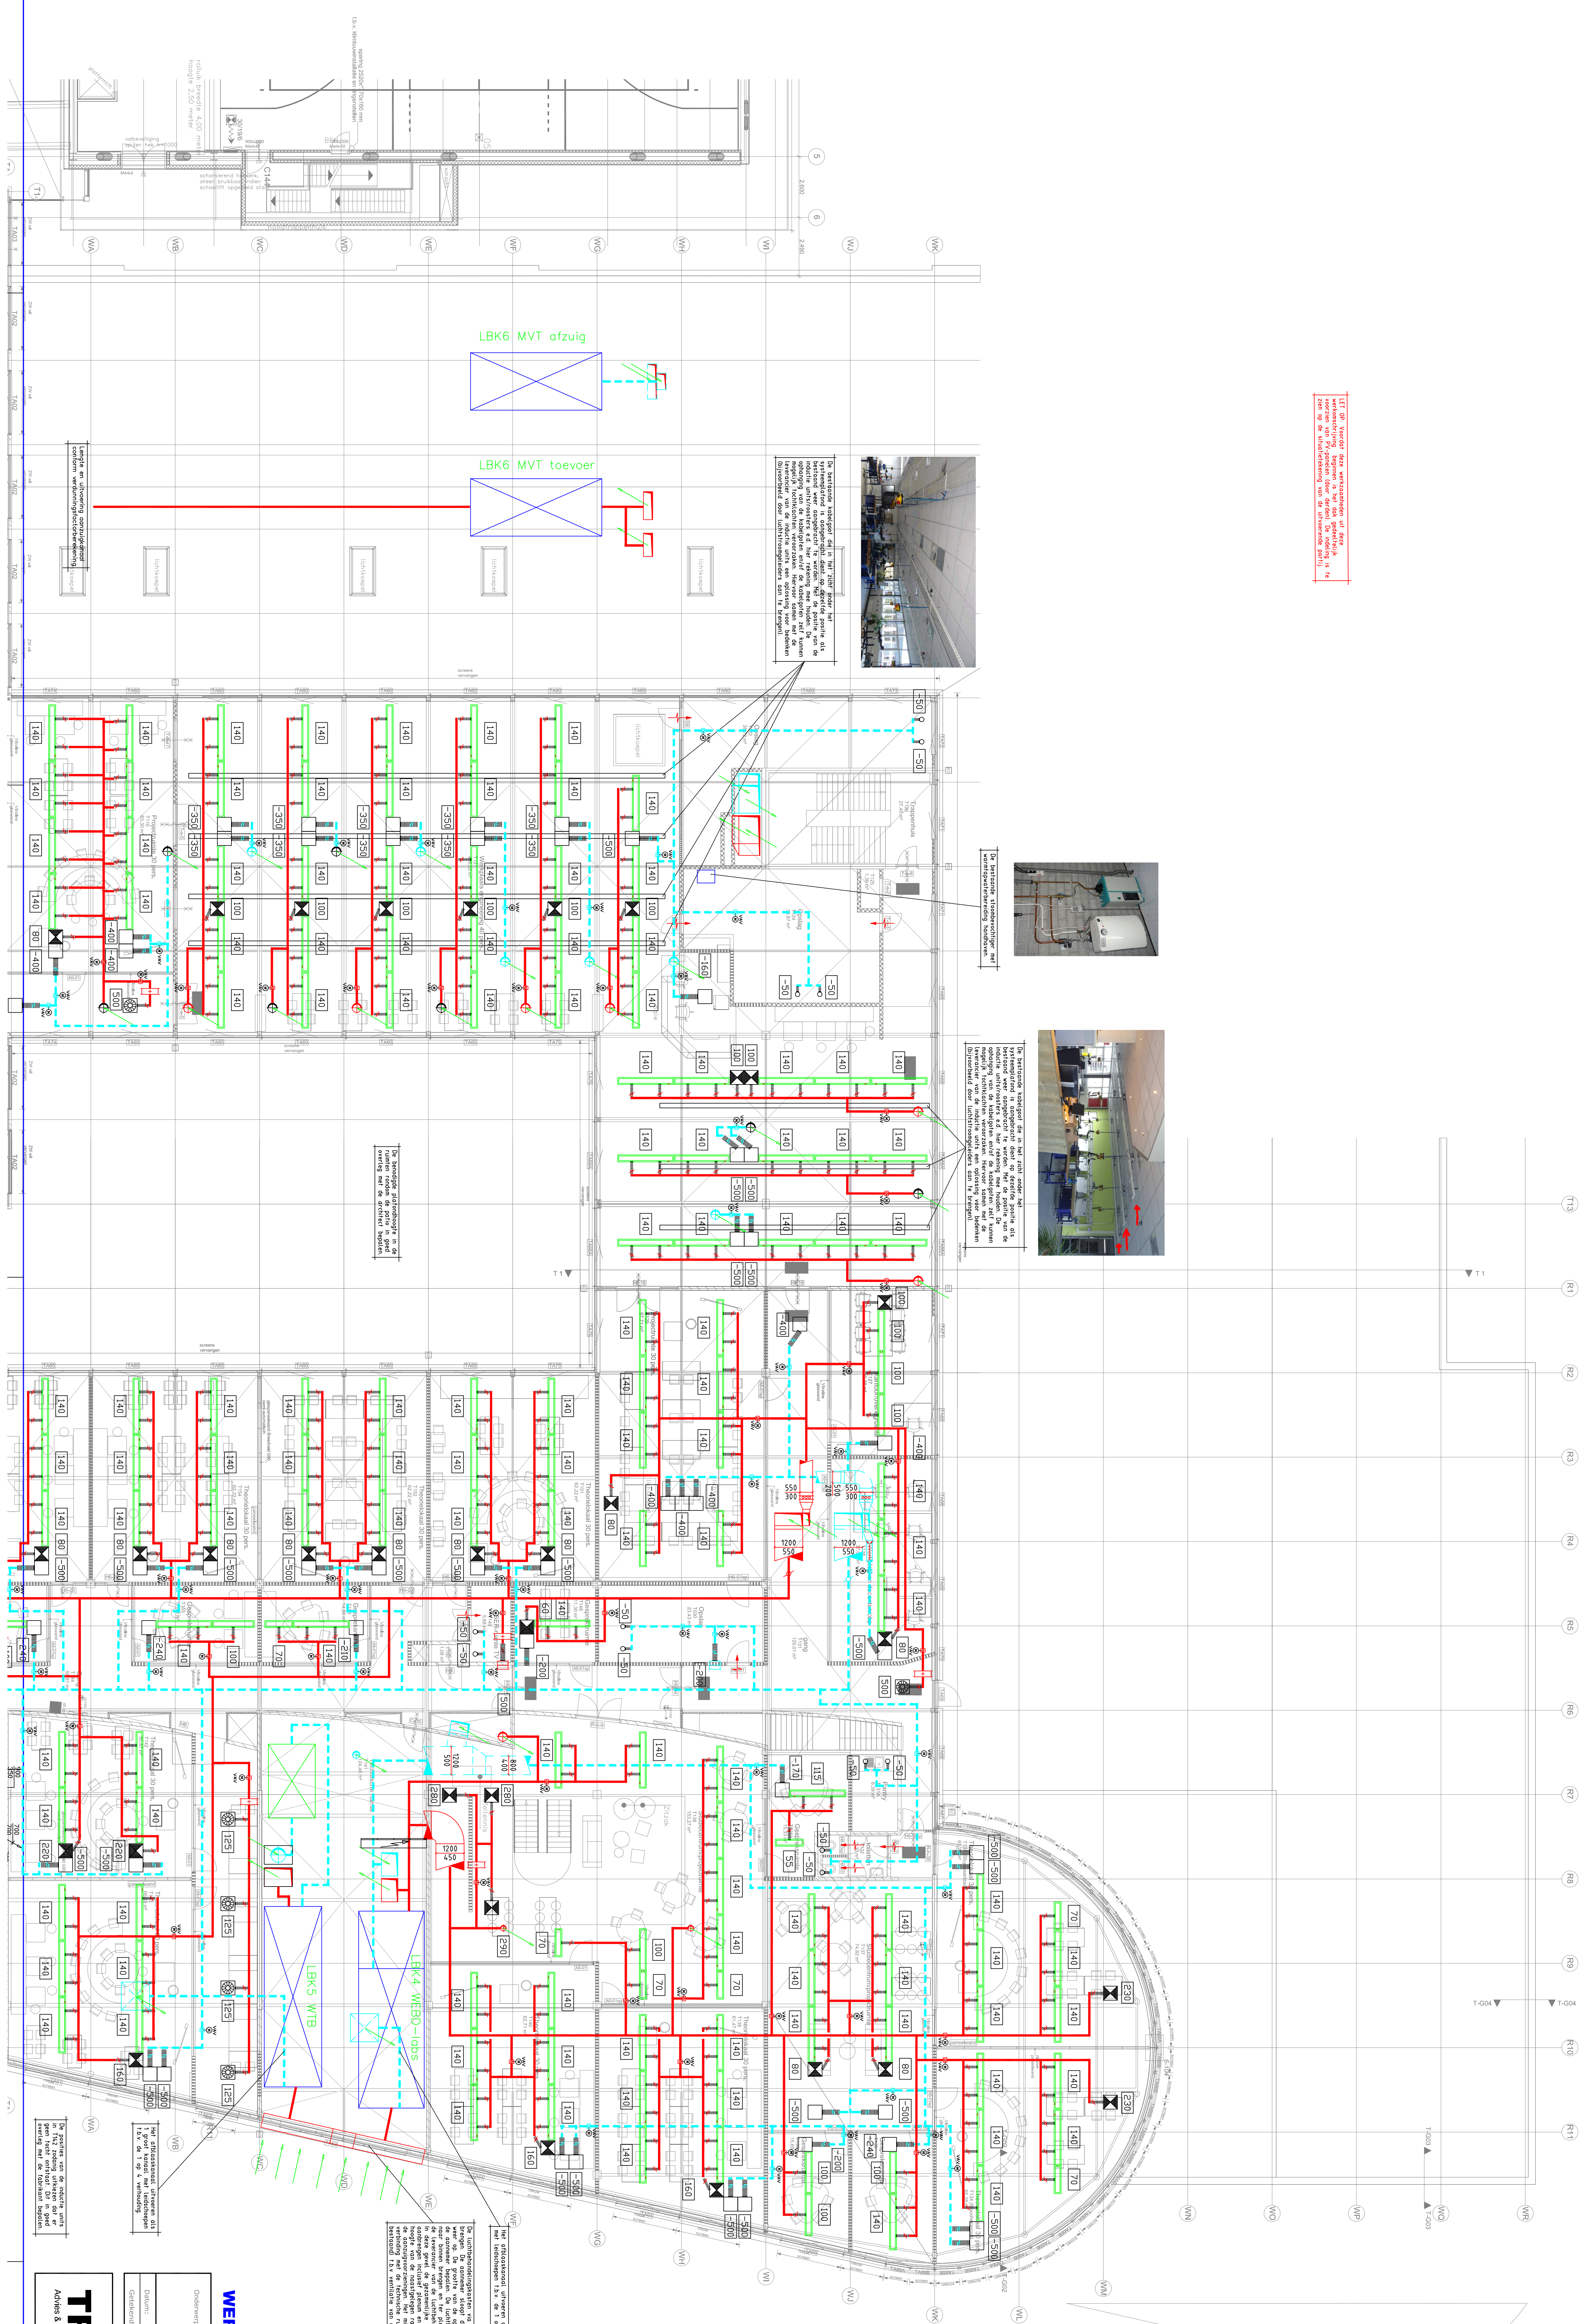

WERKOMSCHRIJVING

Fase 6: bwd T Graafschap College
Werktuigbouwkundige installatie
Ventilatie installatie 1e verdieping

Graafschap College
J.F. Kennedylaan
Doetinchem

08884

TRIAS
Advies & Energiemanagement

7121 DG Aalten
T : 0543 - 473 970
I : www.trilas-advies.nl
E : info@trilas-advies.nl

W2B

W2B