


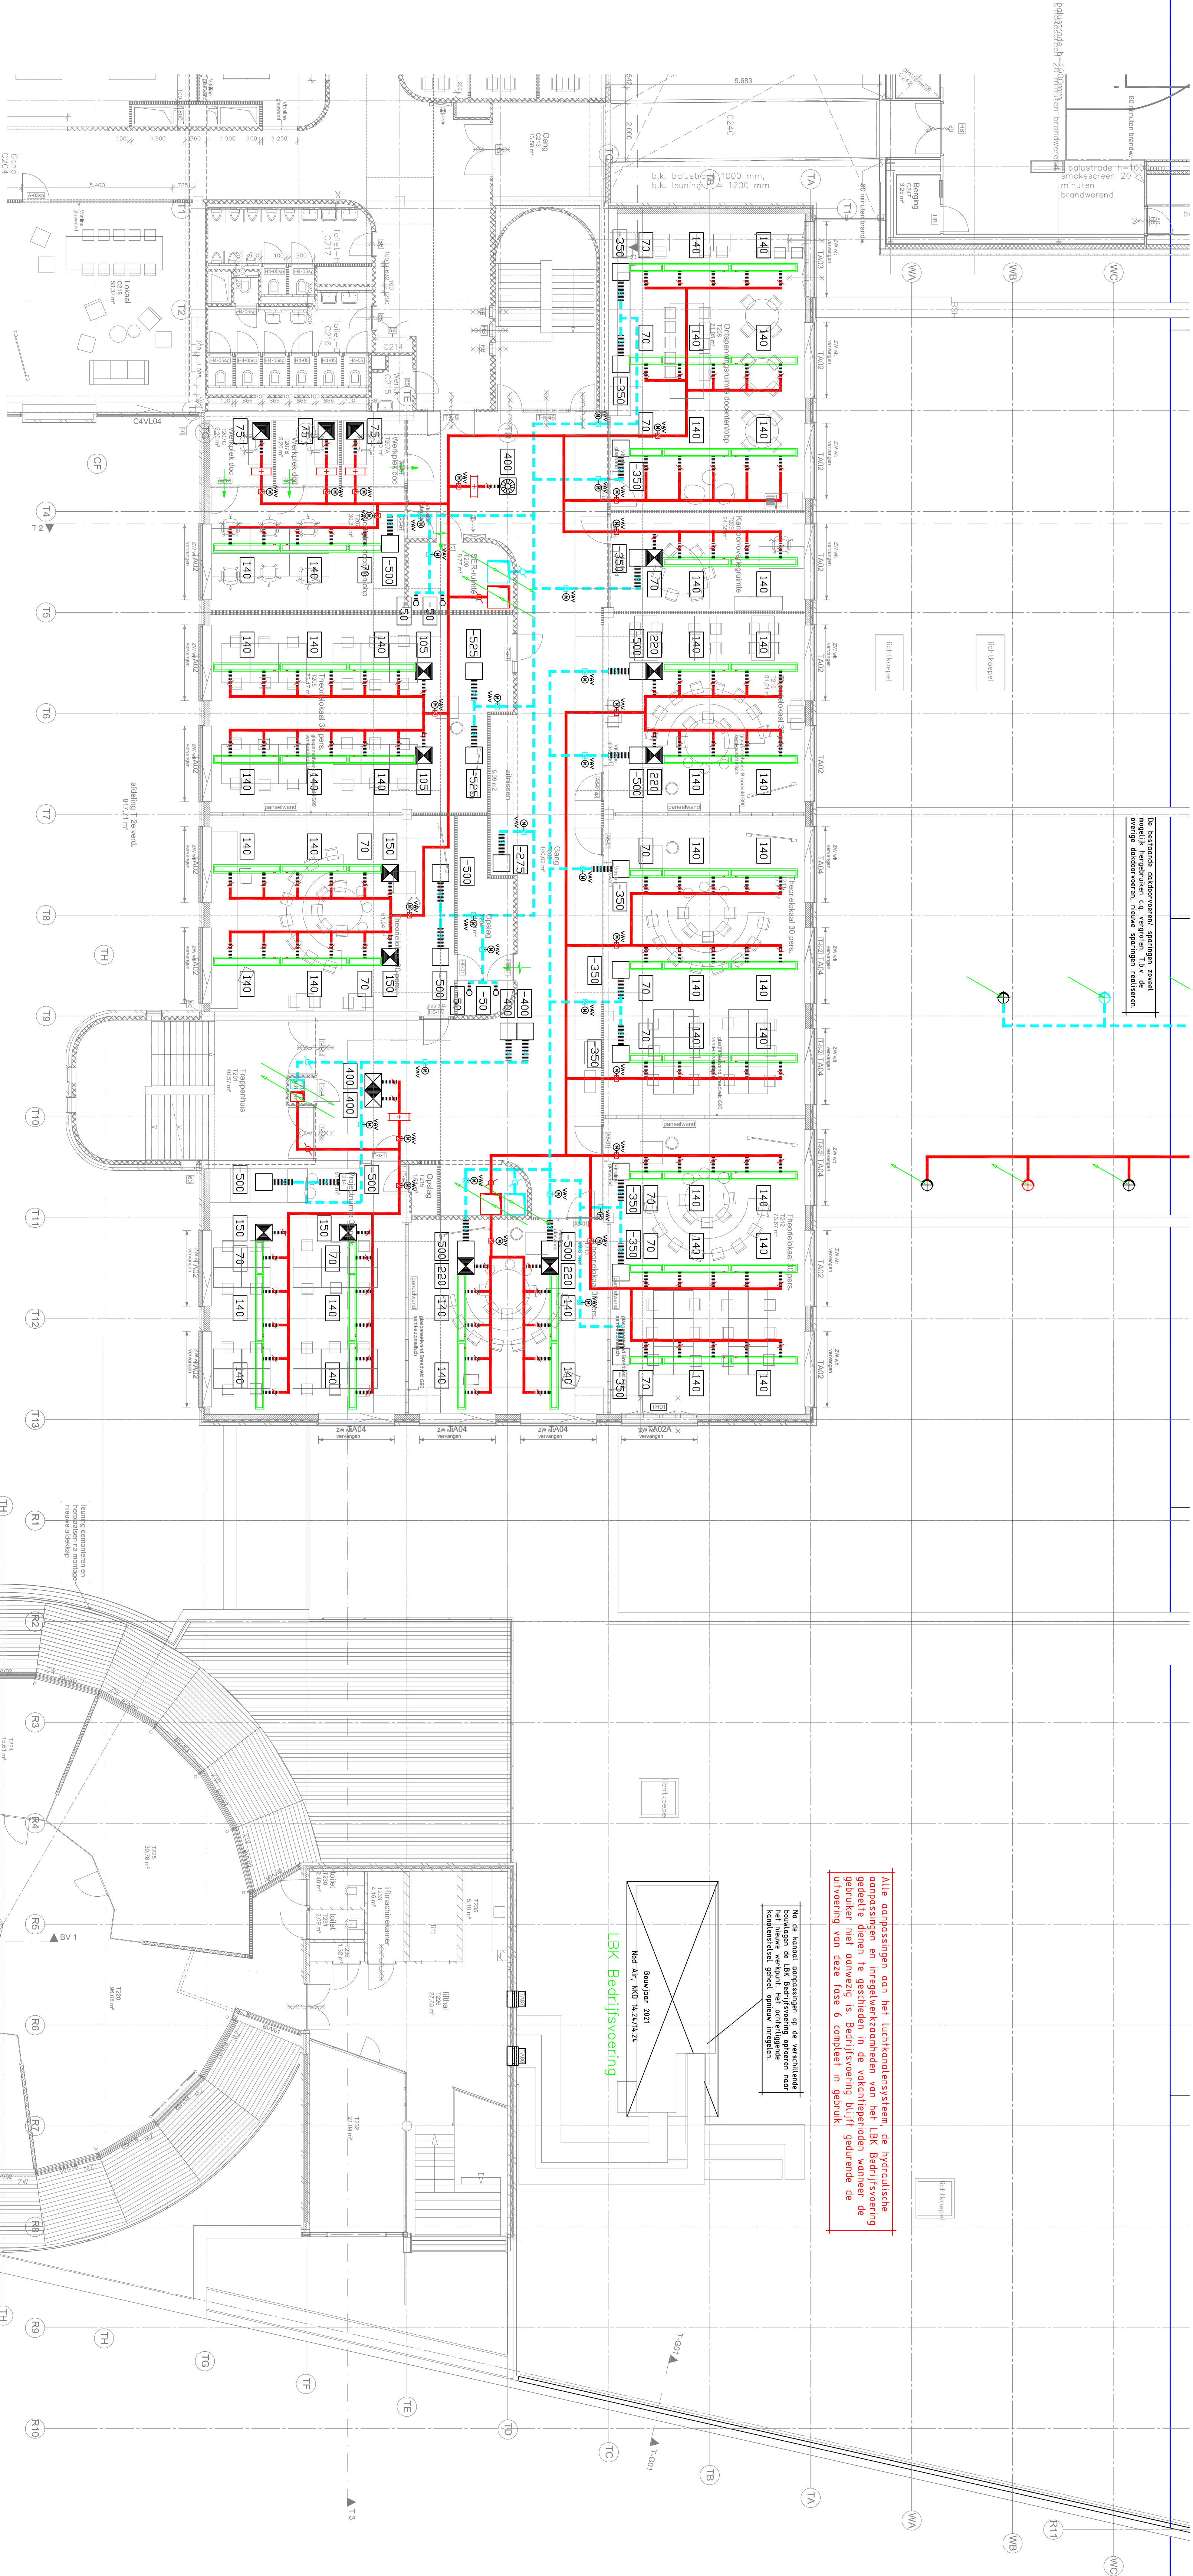



2e verdieping

De brandscheidingen zijn weergegeven op de tekeningen van Maas Architecten B60-BC, B61-BC, B62-BC en B63-BC



IBK Bedrijfsvoering

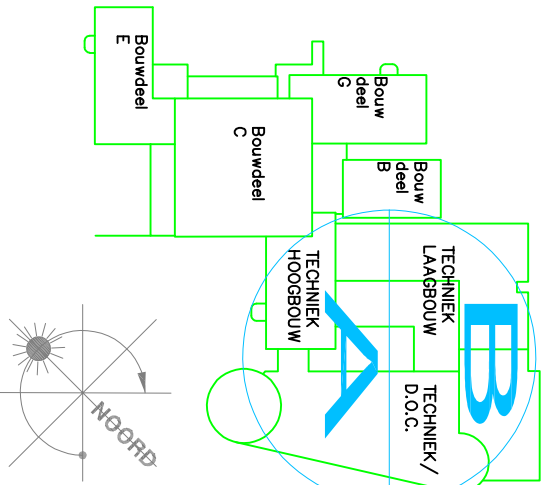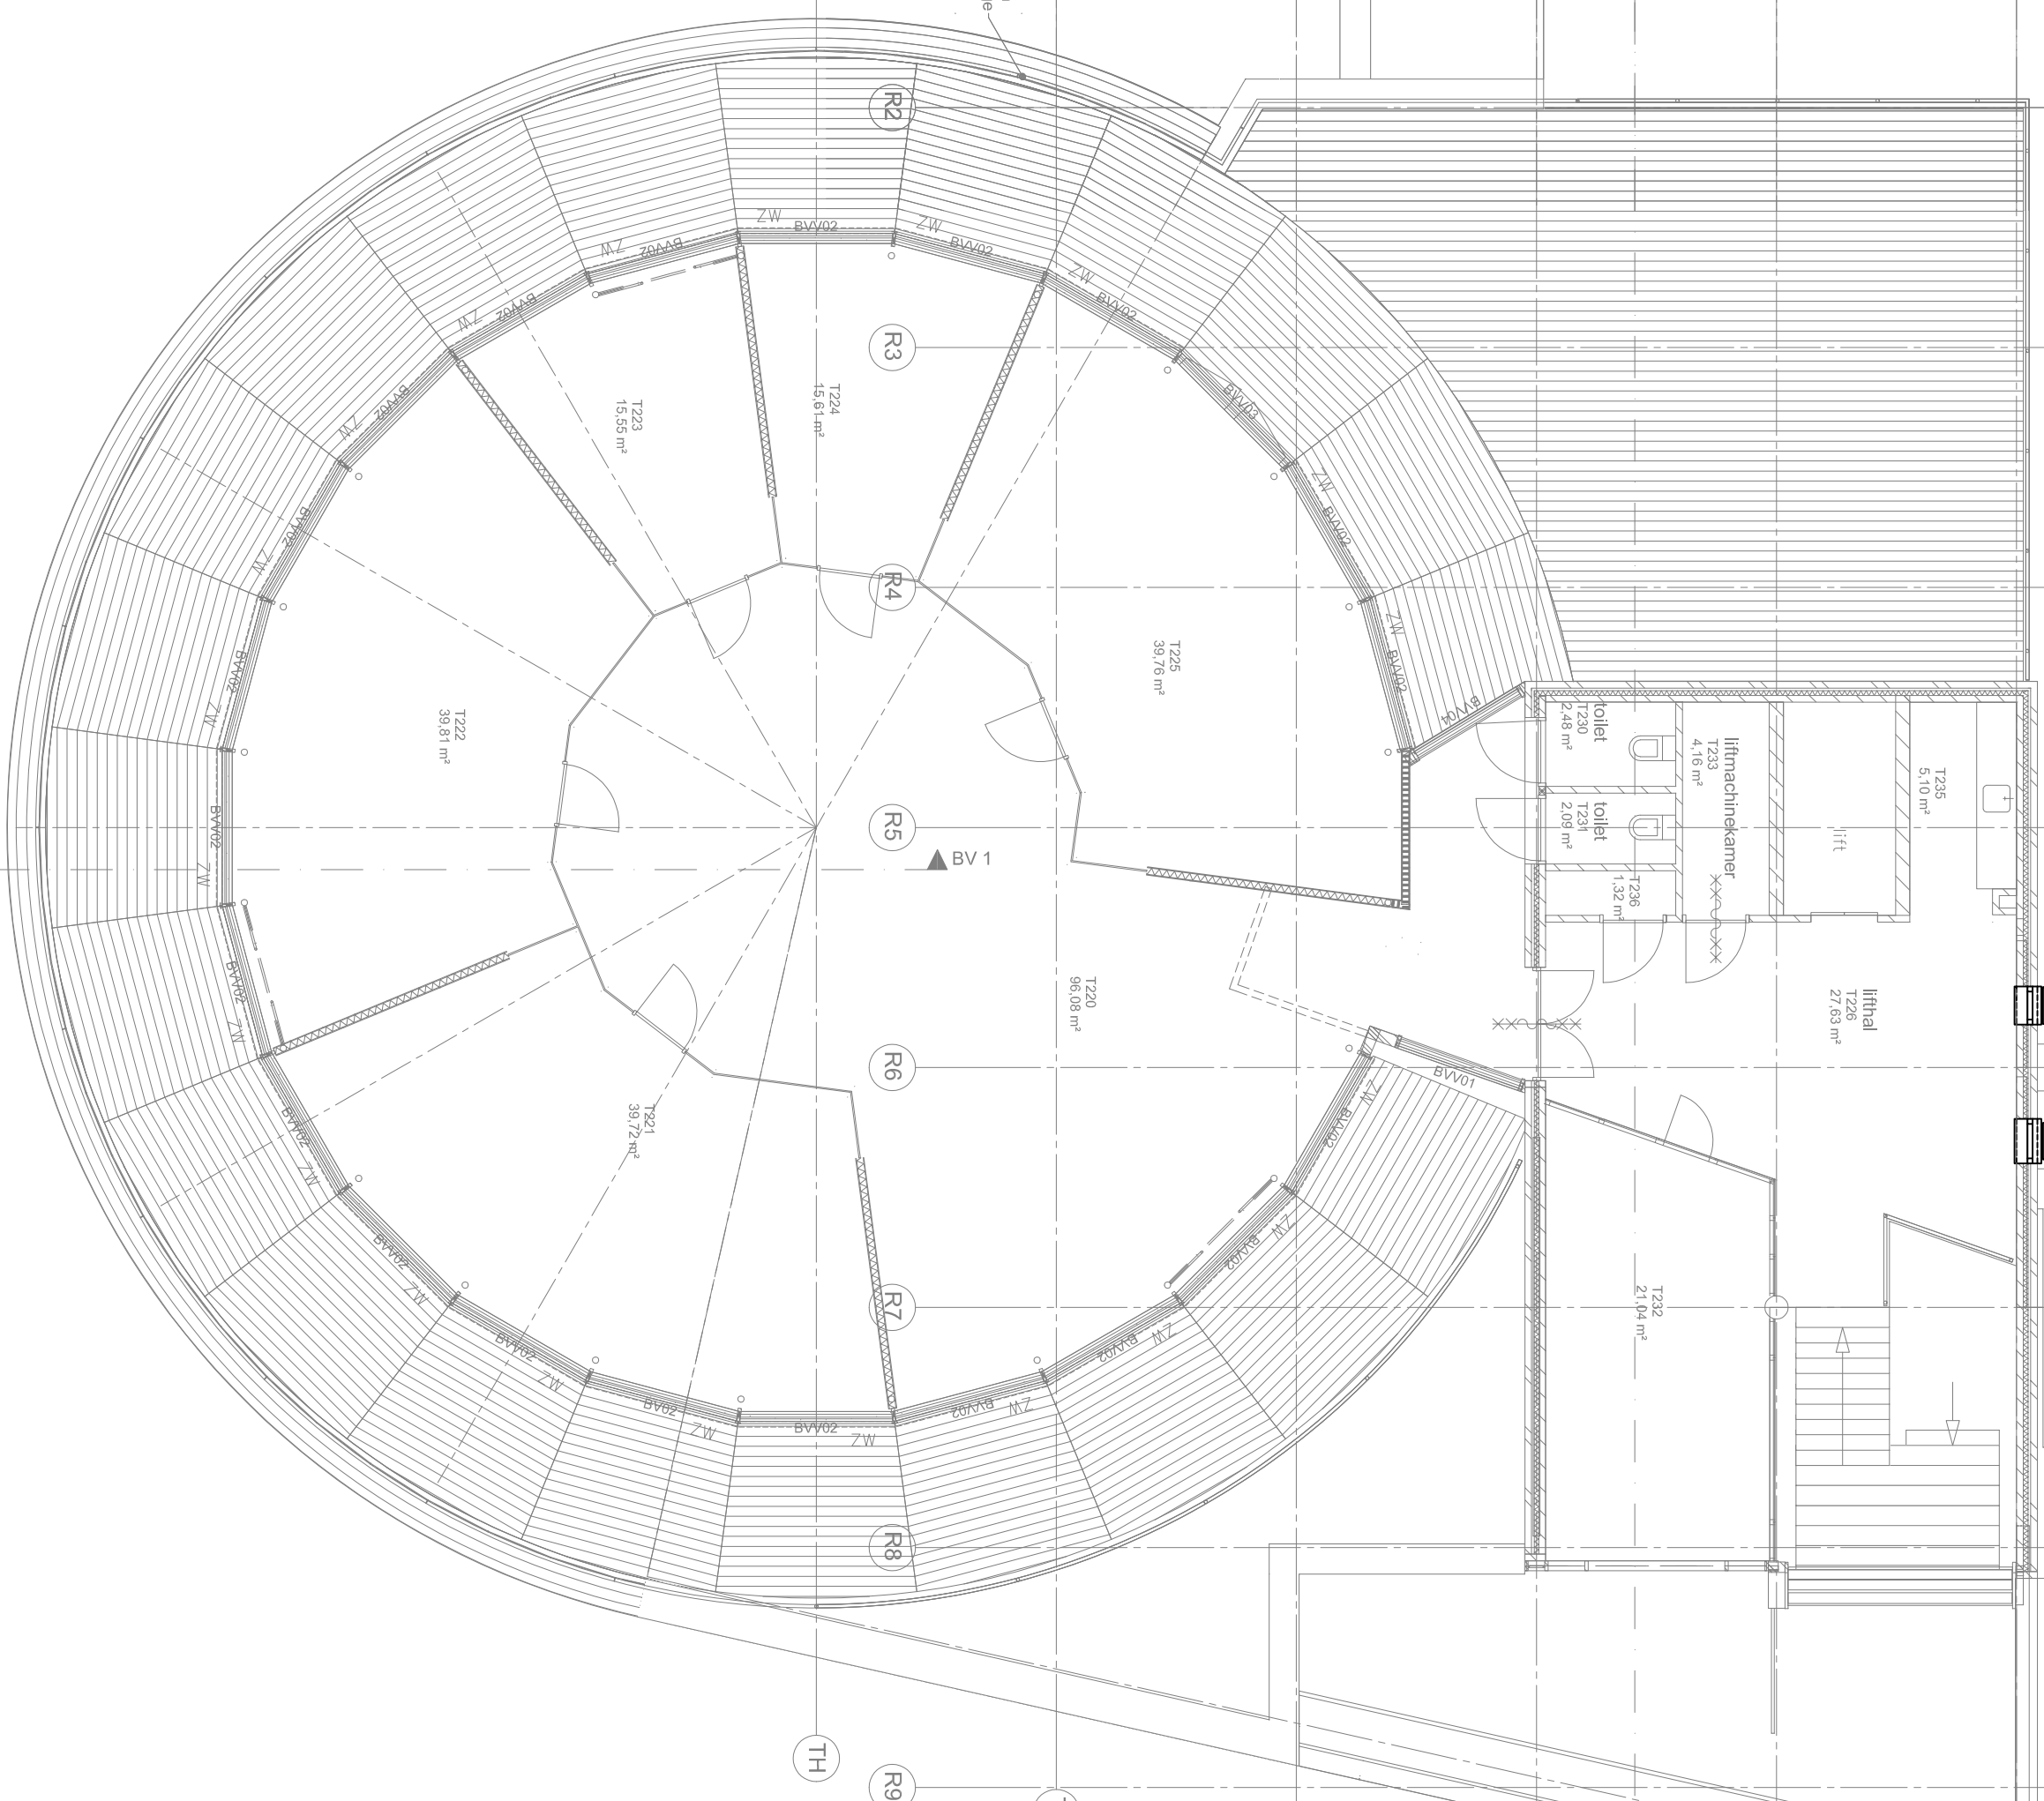

WERKOMSCHRIJVING

Onderwerp:				Oorspronkelijk:			
Fase 6: bvd T Graafschap College				Grafischap College			
Verlating installatie 2e verdieping				J.F. Kemeijne			
				Doelgroep			
Ontwerp:	B&B-2022	Formaat:	A0	Ontwerp:			
Grondplan:	SC	Schaal:	1:100				