



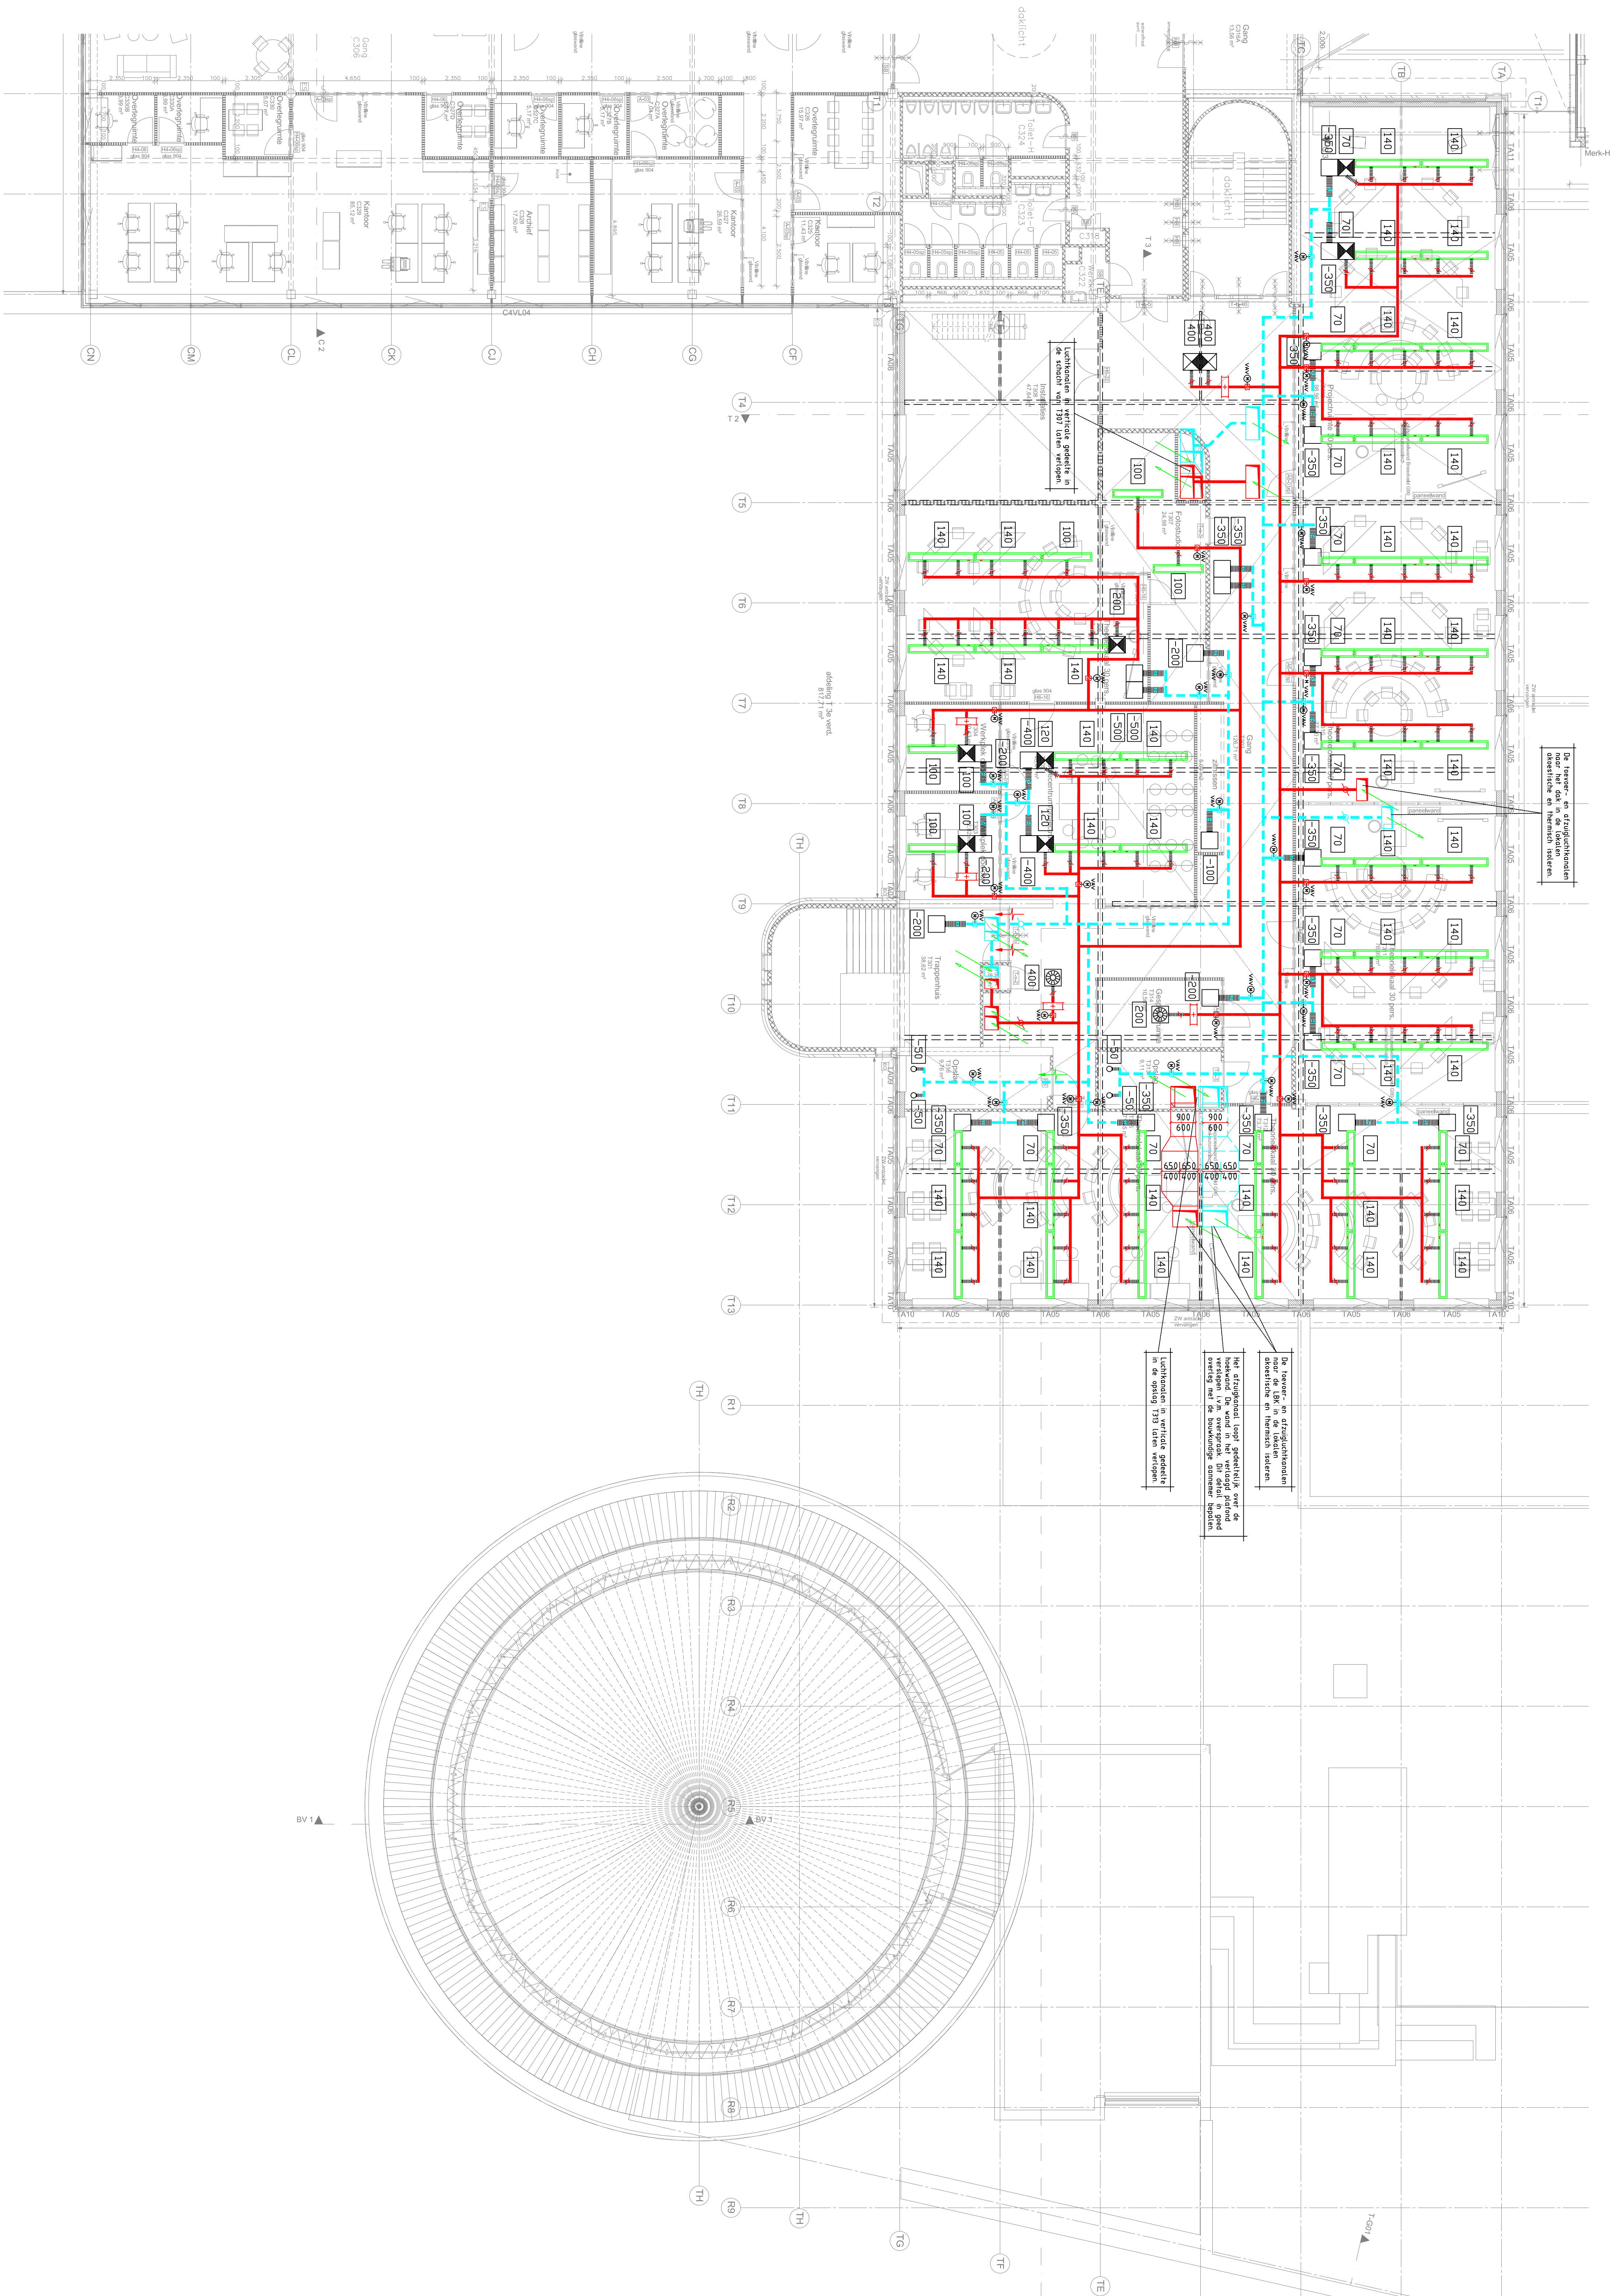

3e verdieping

De brandscheidings zijn weergegeven op de tekeningen van Maas Architecten met tekeningnummers B60-BC, B61-BC, B62-BC en B63-BC

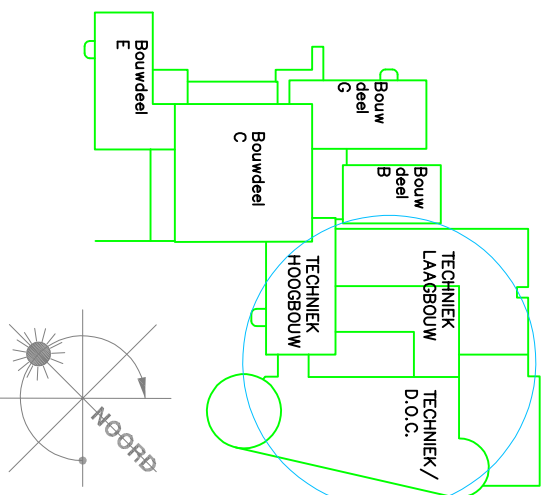

WERKOMSCHRIJVING

Onderwerp				Onderwerp	
Fase 6: bvd T Graafschap College				Graafschap College	
Werkruimte/kunde installatie				J.F. Kenedi	
Ventilatie installatie 3e verdieping				Doelindes	
Gedownload: 10-05-2022				1:100	
Schaal: 1:100				1:100	



Nieuwstraat 1
7121 DG Aalten
T: 0543 - 473 970
E: info@trias-advies.nl

08884
W4