



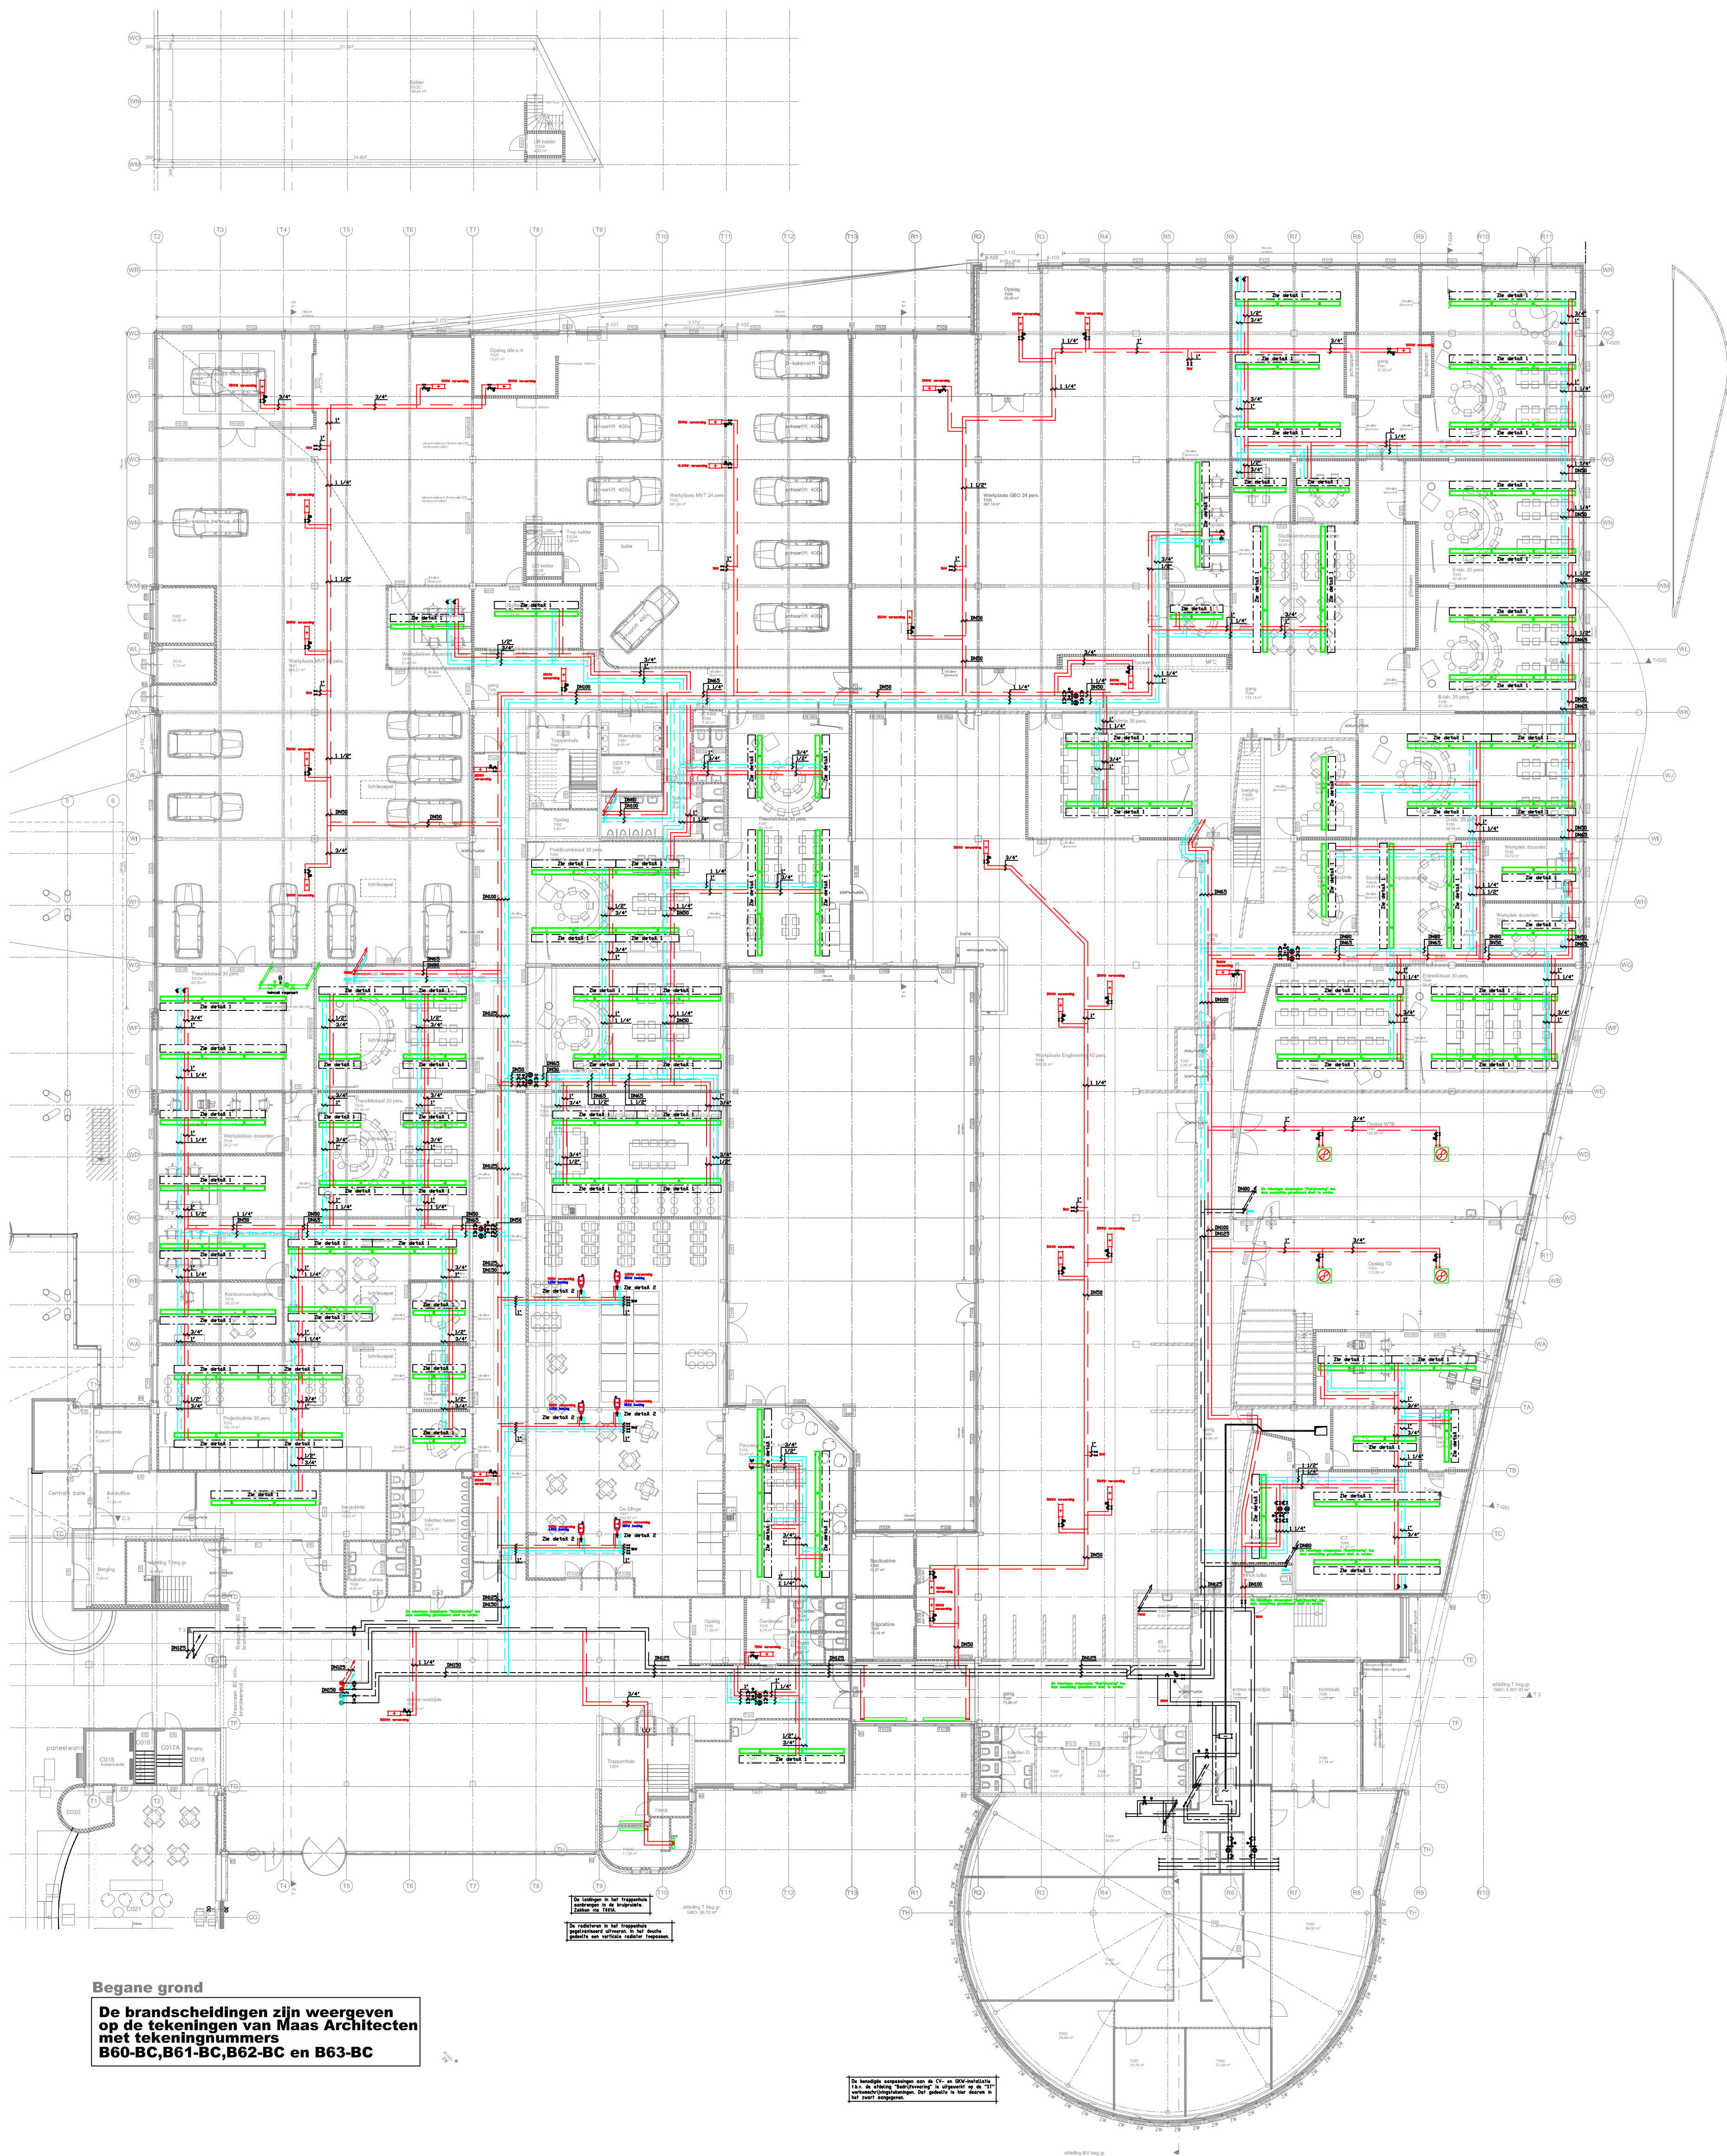


Begane grond
De brandscheidingen zijn weergegeven op de tekeningen van Maas Architecten met tekeningnummers B60-BC, B61-BC, B62-BC en B63-BC

De brandlijn, veranderingen van de CV- en GKW-installatie, T1, en andere "aanpassingen" zijn aangegeven op de T1- en T2-tekeningen. De brandlijn is niet te zien op de T1- en T2-tekeningen.

DETAIL 1: Het aansluitprincipe inductieunits o.b.v. een zeswegafsluiter.

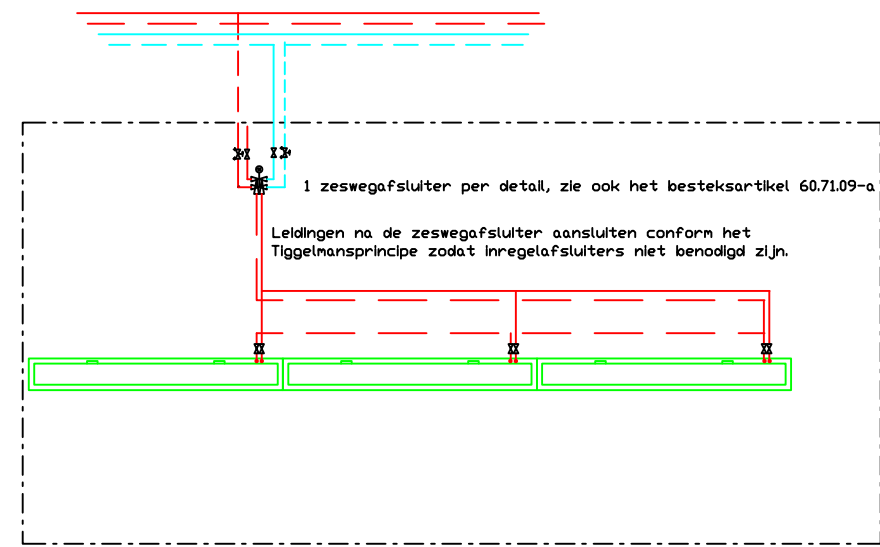

DETAIL 2: Het aansluitprincipe change-over batterijen

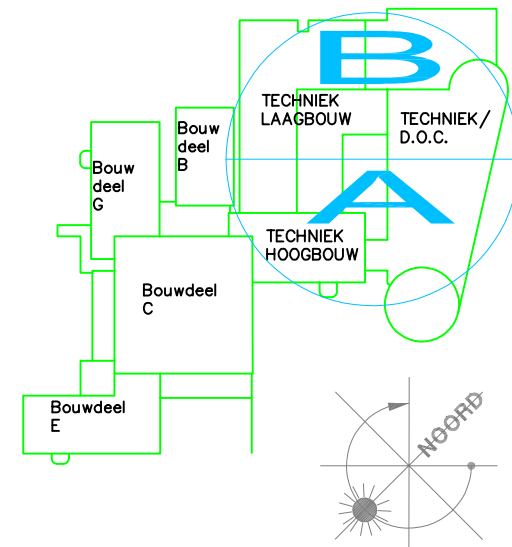

WERKOMSCHRIJVING

Onderwerp: Fase 6: bwd T Graafschap College Werktuigbouwkundige installatie CV en GKW installatie begane grond				Opdrachtgever: Graafschap College J.F. Kennedylaan Doetinchem	
Datum:	18-03-2022	Formaat:	A1	Gewijzigd:	
Getekend:	SG	Schaal:	1:200		
TRIAS Advies & Energiemanagement				Nassastraat 1 7121 DG Aalten T : 0543 - 473 970 I : www.trias-advies.nl E : info@trias-advies.nl	Projektnummer: 08884 Blad: W6