


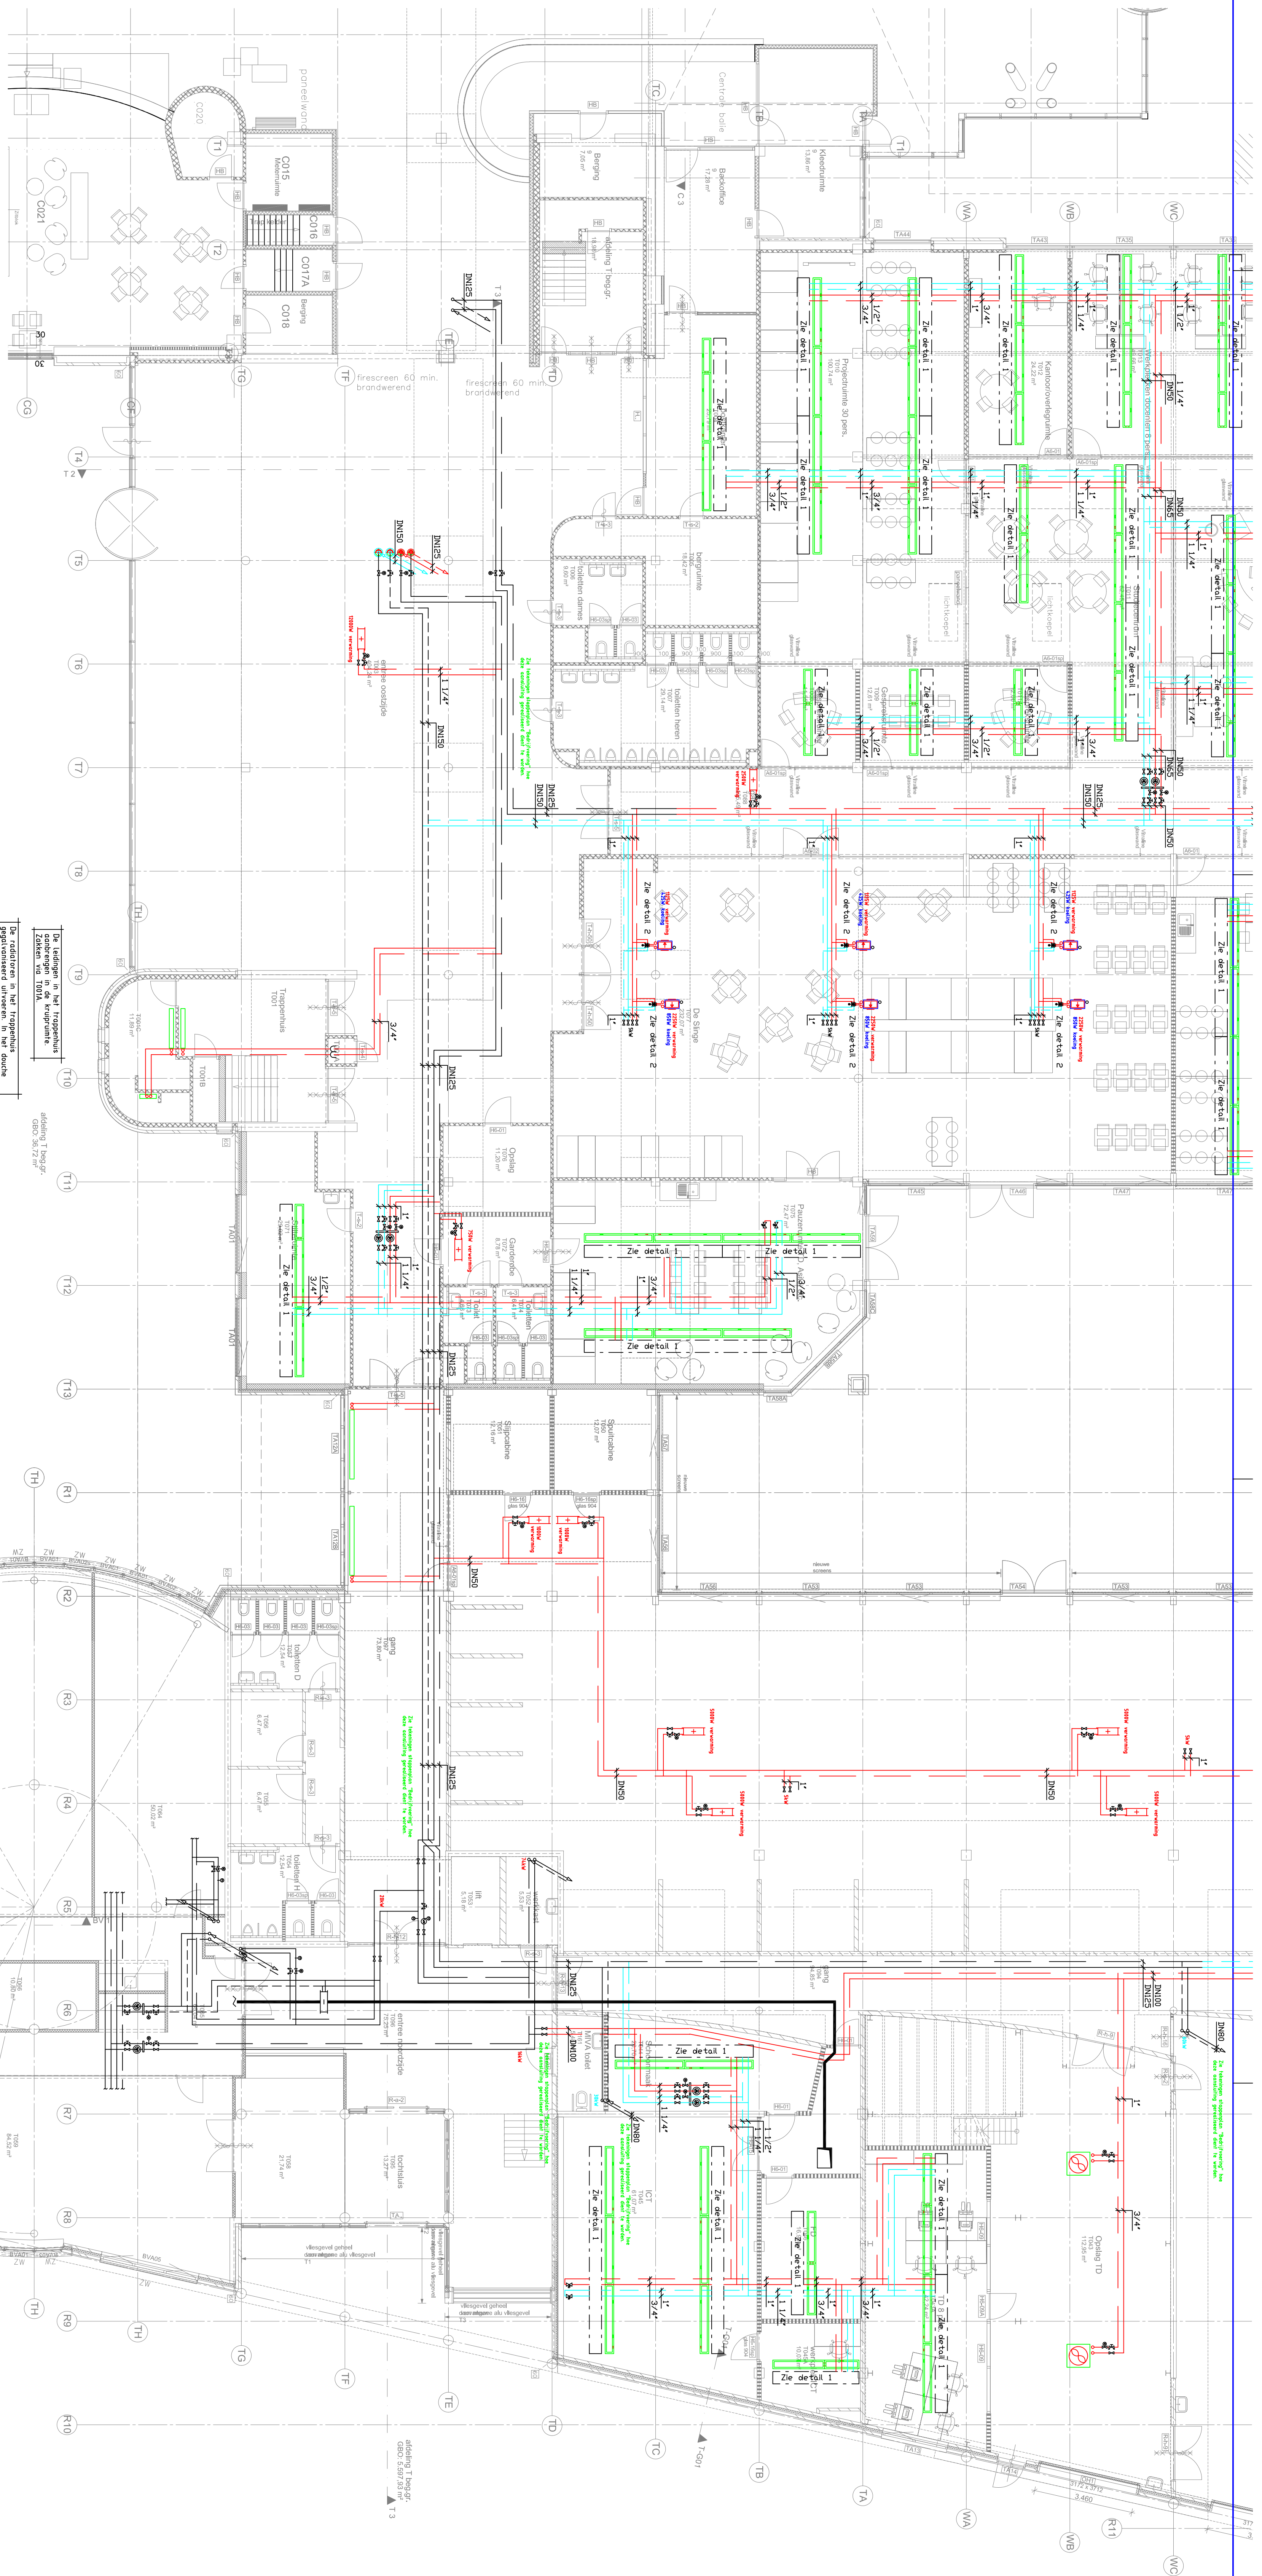


Begane grond


De brandscheidingen zijn weergegeven op de tekeningen van Maas Architecten met tekeningnummers B60-BC, B61-BC, B62-BC en B63-BC

DETAIL 1: Het aansluitprincipe inductieunits

o.b.v. een zeswegsafsluiter.

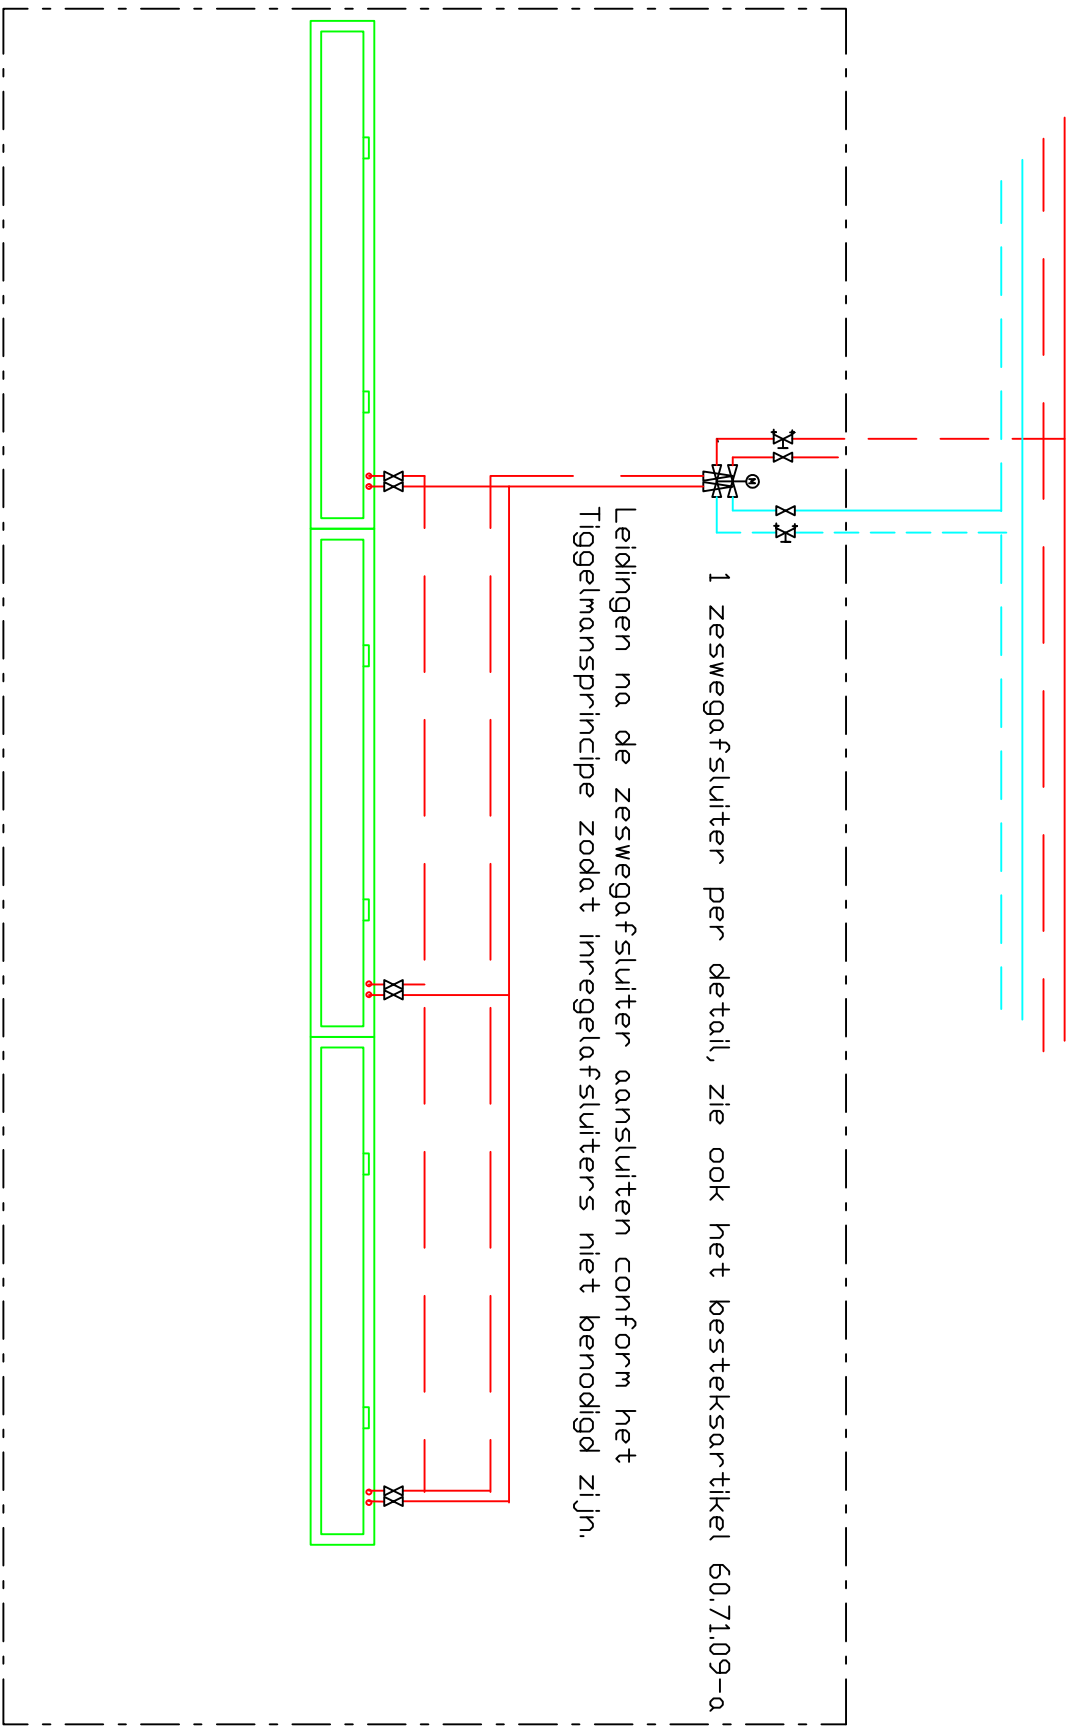

DETAIL 2: Het aansluitprincipe change-over batterijen

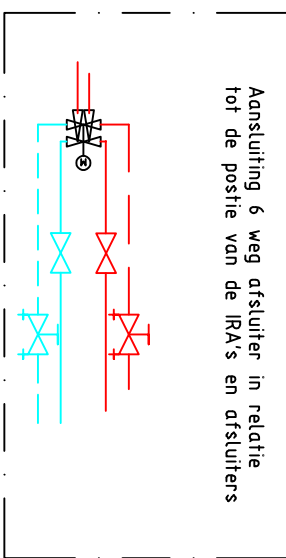


WERKOMSCHRIJVING

Onderwerp: Fase 6: bwd T Graatschap College				Onderschepper: Grafische College			
Werktuigbouwkundige installatie				J.F. Knevelman			
CV en GKW installatie begane grond				Doelbinnen			
Ontwerp: 16-03-2022	Formaat: A0	Uitslag: 1:100					
Grondplan: 16-03-2022	Schaal: 1:100						

