

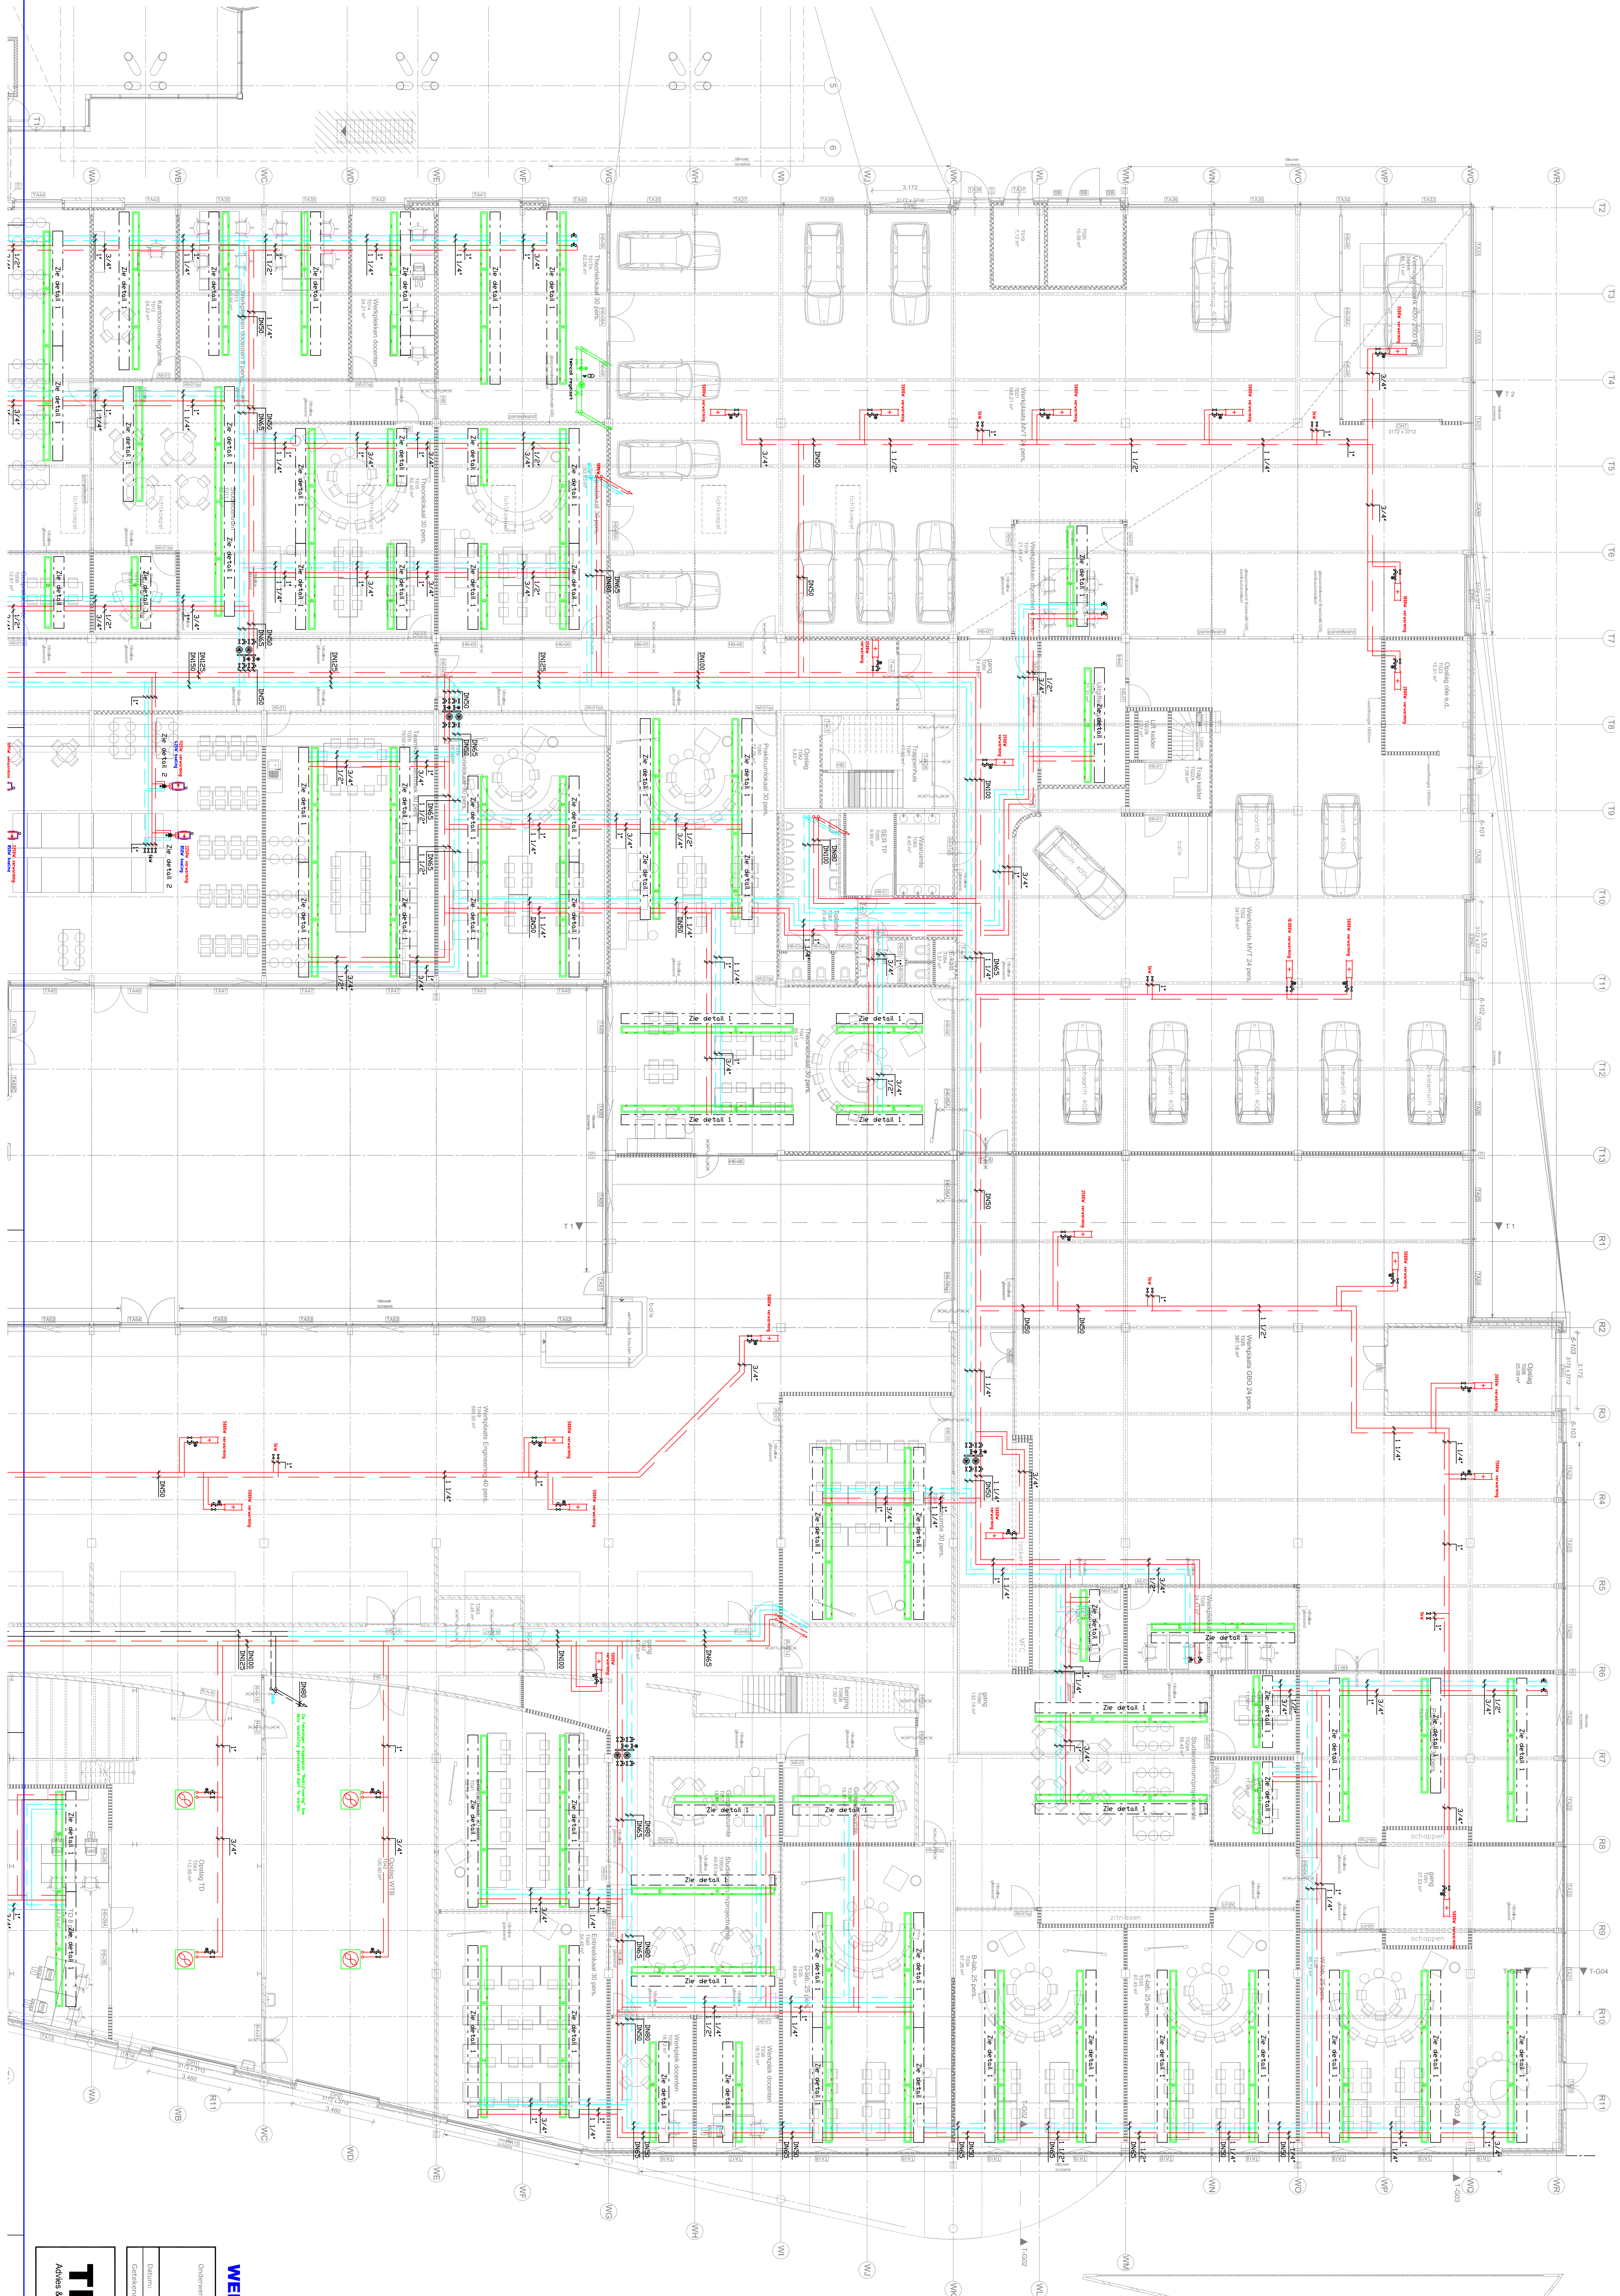


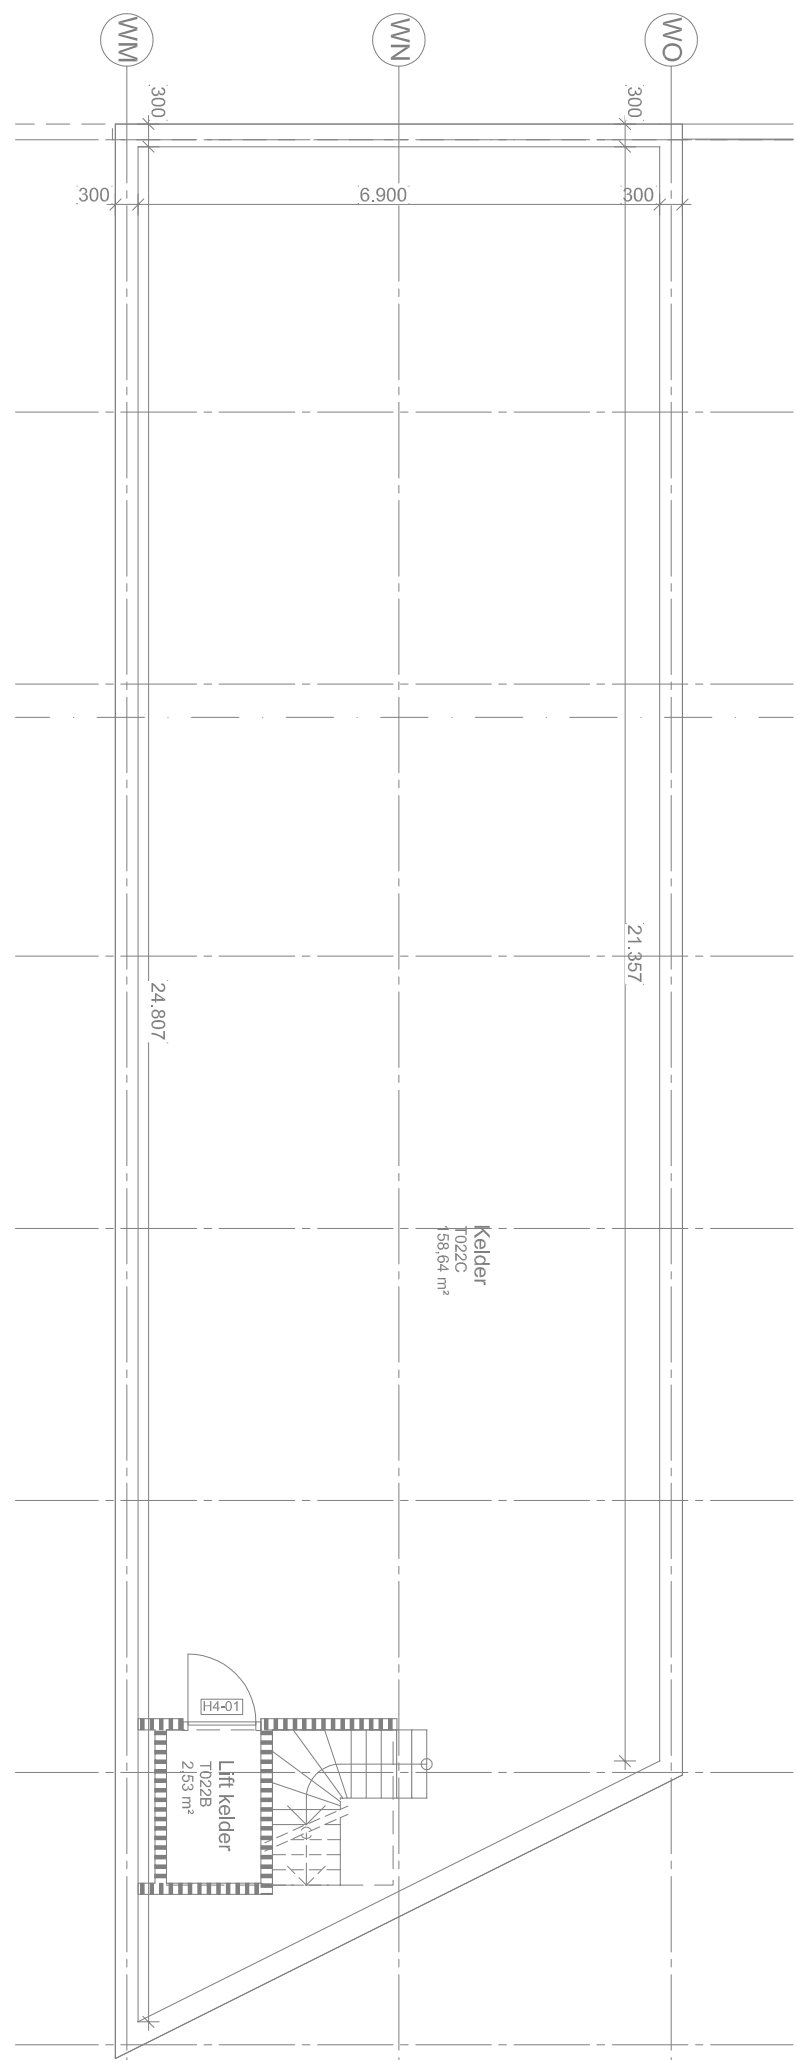

WERKOMSCHRIJVING

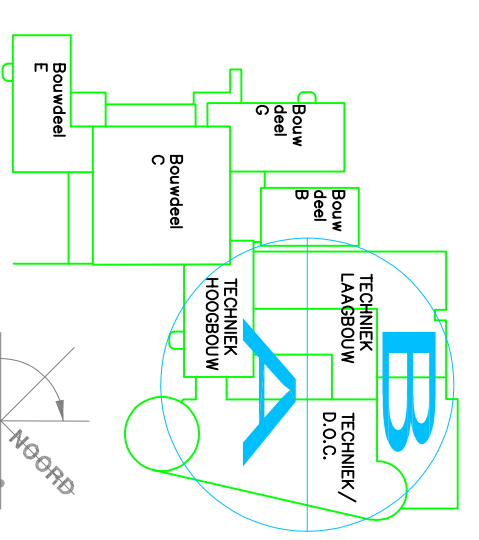

Opdrachtgever: Fase 6: bwd T Graftisch College Werktuigbouwkundige installatie CV en GWV installatie begane grond		Opdrachtgever: Graftisch College J.F. Kieneyman Doetinchem	
Opdracht:	1603-2022	Formaat:	A0
Grondplan:	SS	Schaal:	1:100
Uitgever:		Projectnummer:	
Adres & Eigenaarsgegevens:		Bouw:	
Nieuwstraat 1 7121 DG Asten T: 0433 - 423 970 E: info@trias-advies.nl		08884 W&B	