


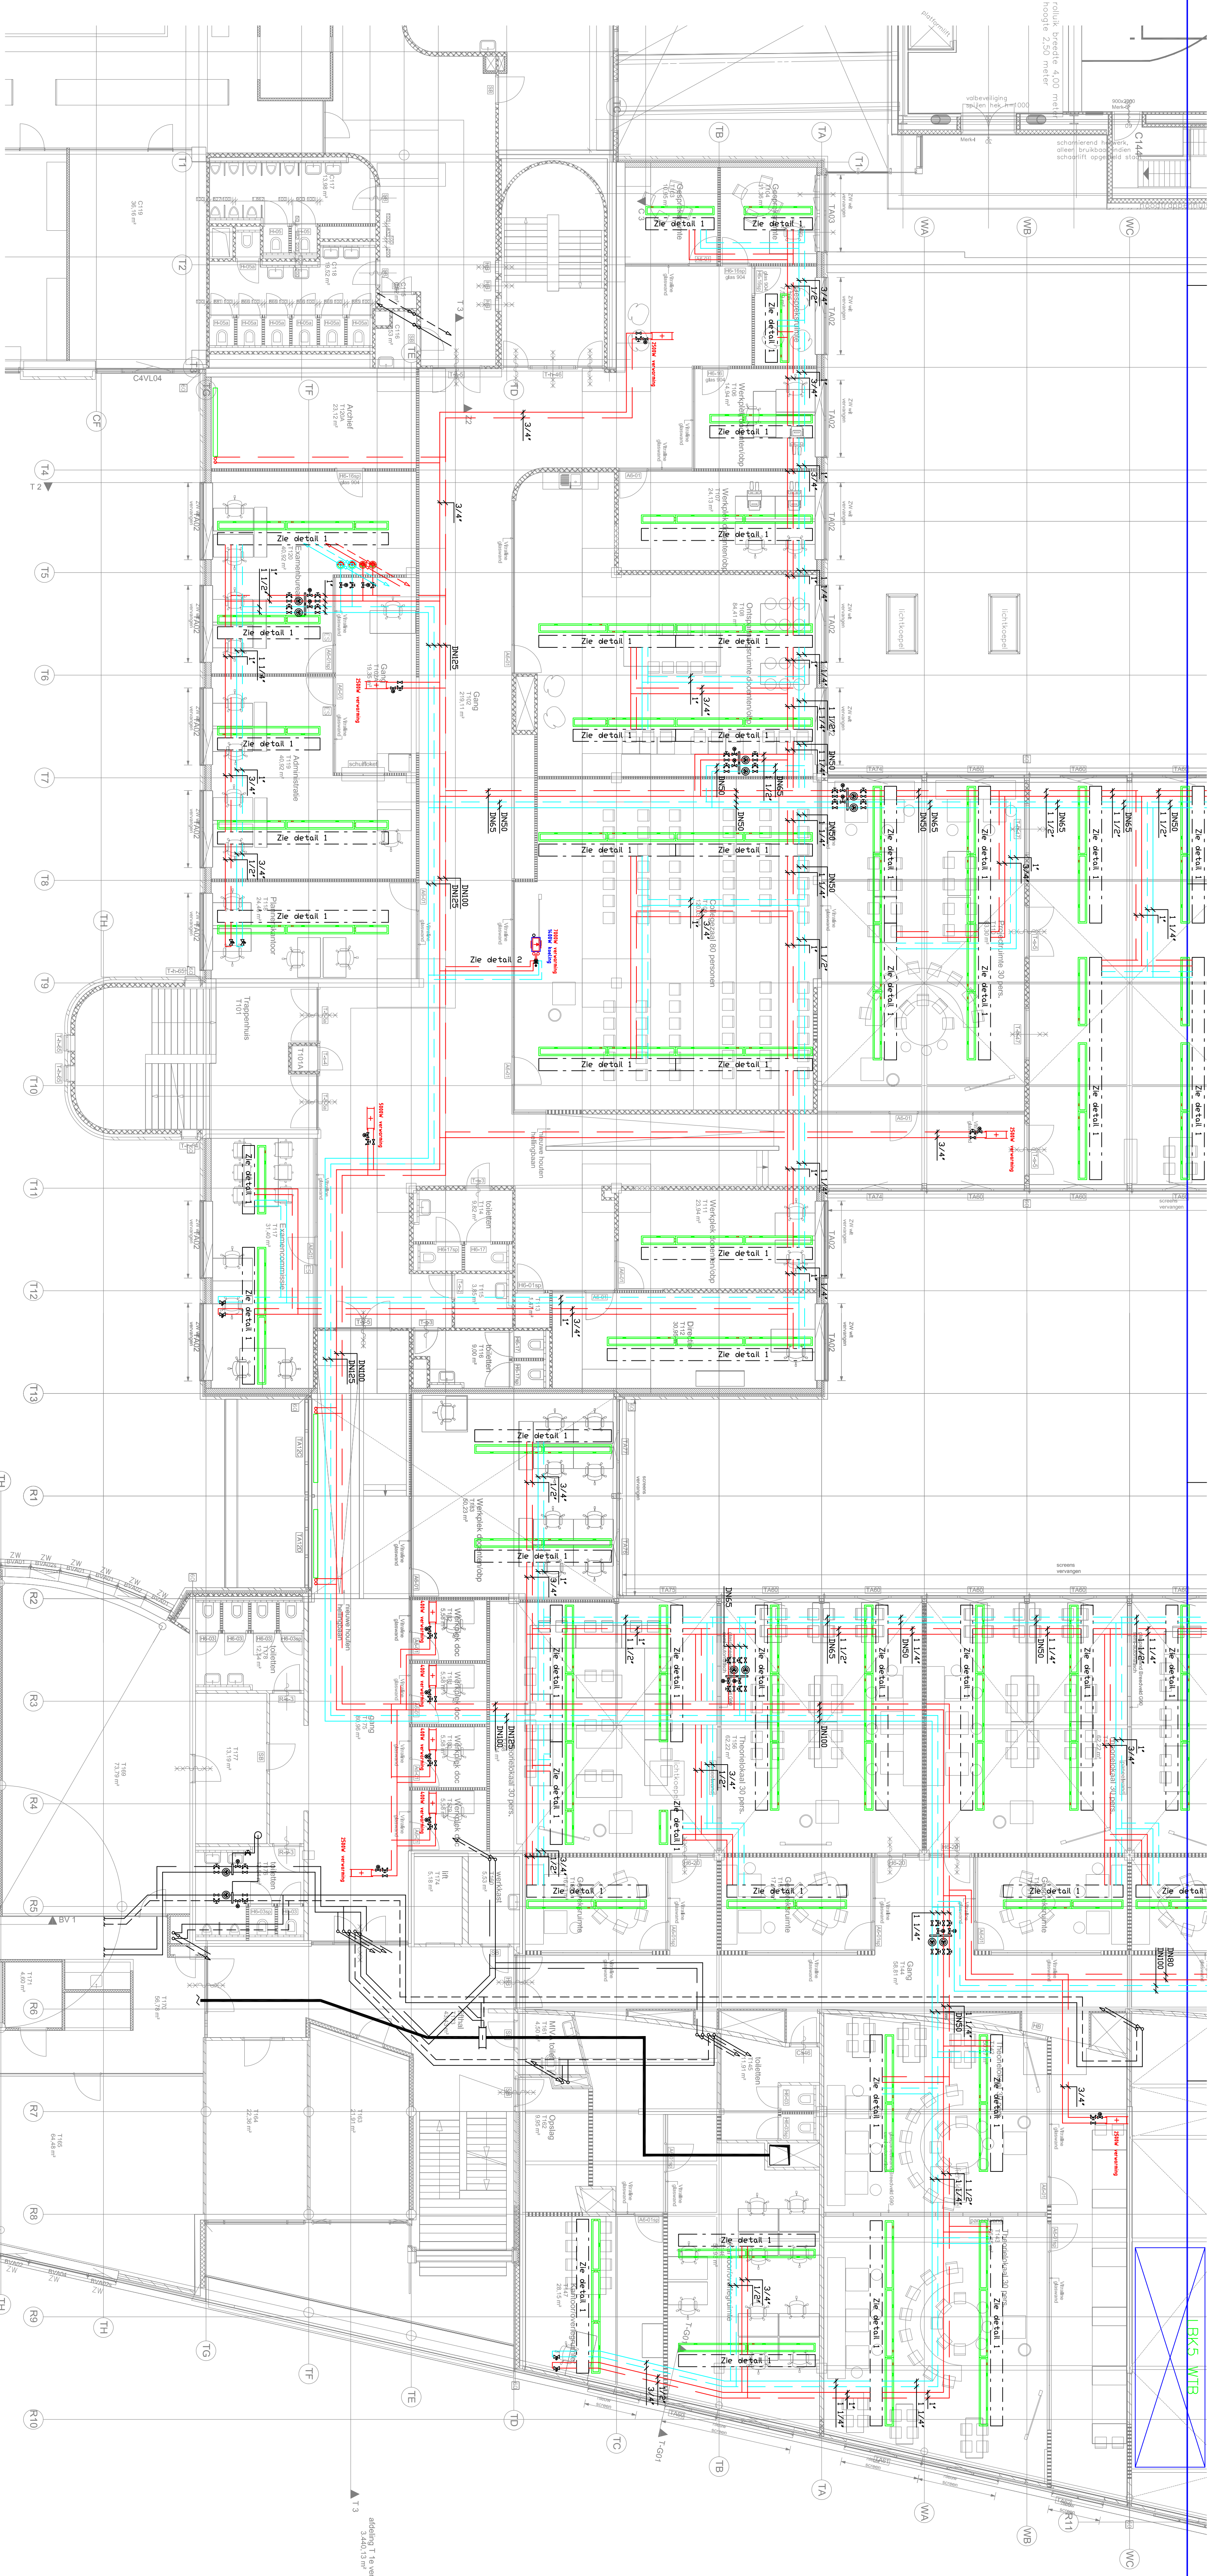


1e verdieping

De brandscheidingen zijn weergegeven op de tekeningen van Maas Architecten met tekeningnummers B60-BC, B61-BC, B62-BC en B63-BC

De brandafdelingen zijn weergegeven op de tekeningen van Maas Architecten met tekeningnummers B60-BC, B61-BC, B62-BC en B63-BC

afdeling B1 van school

afdeling 1 van school

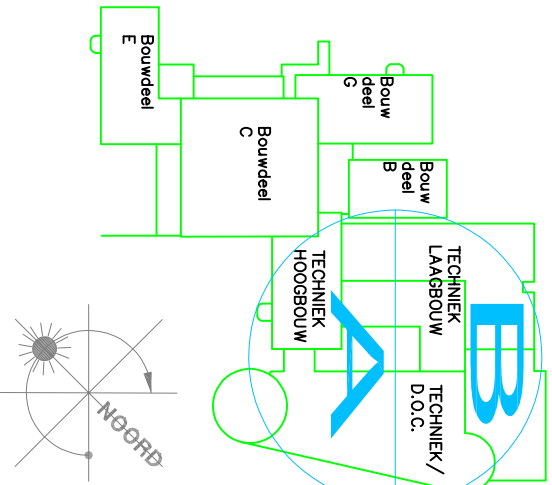

WERKOMSCHRIJVING

Onderwerp:				Oorspronkelijk:			
Fase 6: bwd T Graafschap College				Werktuigbouwkundige installatie			
CV en GKW installatie 1e verdieping				J.F. Knevelman			
				Doeltoelichting			

Ontwerp:	16-03-2022	Formaat:	A0	Uitsnede:	
Grondplan:	1:100	Schaal:			

TRIAS
Advies & Engineering
Nieuwstraat 1
7121 DG Aarden
T : 0343 - 423 970
E : info@trias-advies.nl

Projectnummer:
08884
Bouw:
WTA