



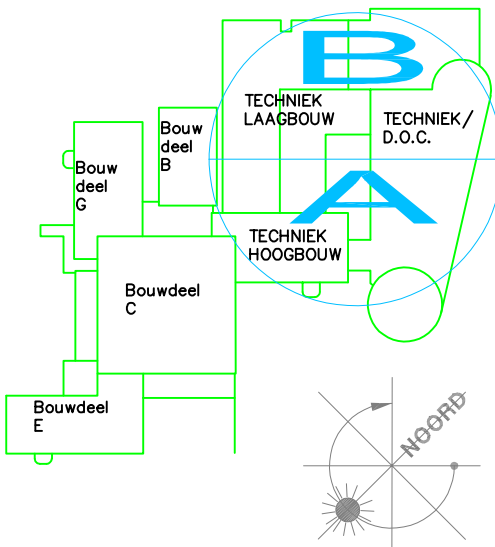

WERKOMSCHRIJVING

Onderwerp: Fase 6: bwd T Graafschap College Werktuigbouwkundige installatie CV en GKW installatie 2e verdieping				Opdrachtgever: Graafschap College J.F. Kennedylaan Doetinchem	
Datum:	18-03-2022	Formaat:	A1	Gewijzigd:	
Getekend:	SG	Schaal:	1:200		

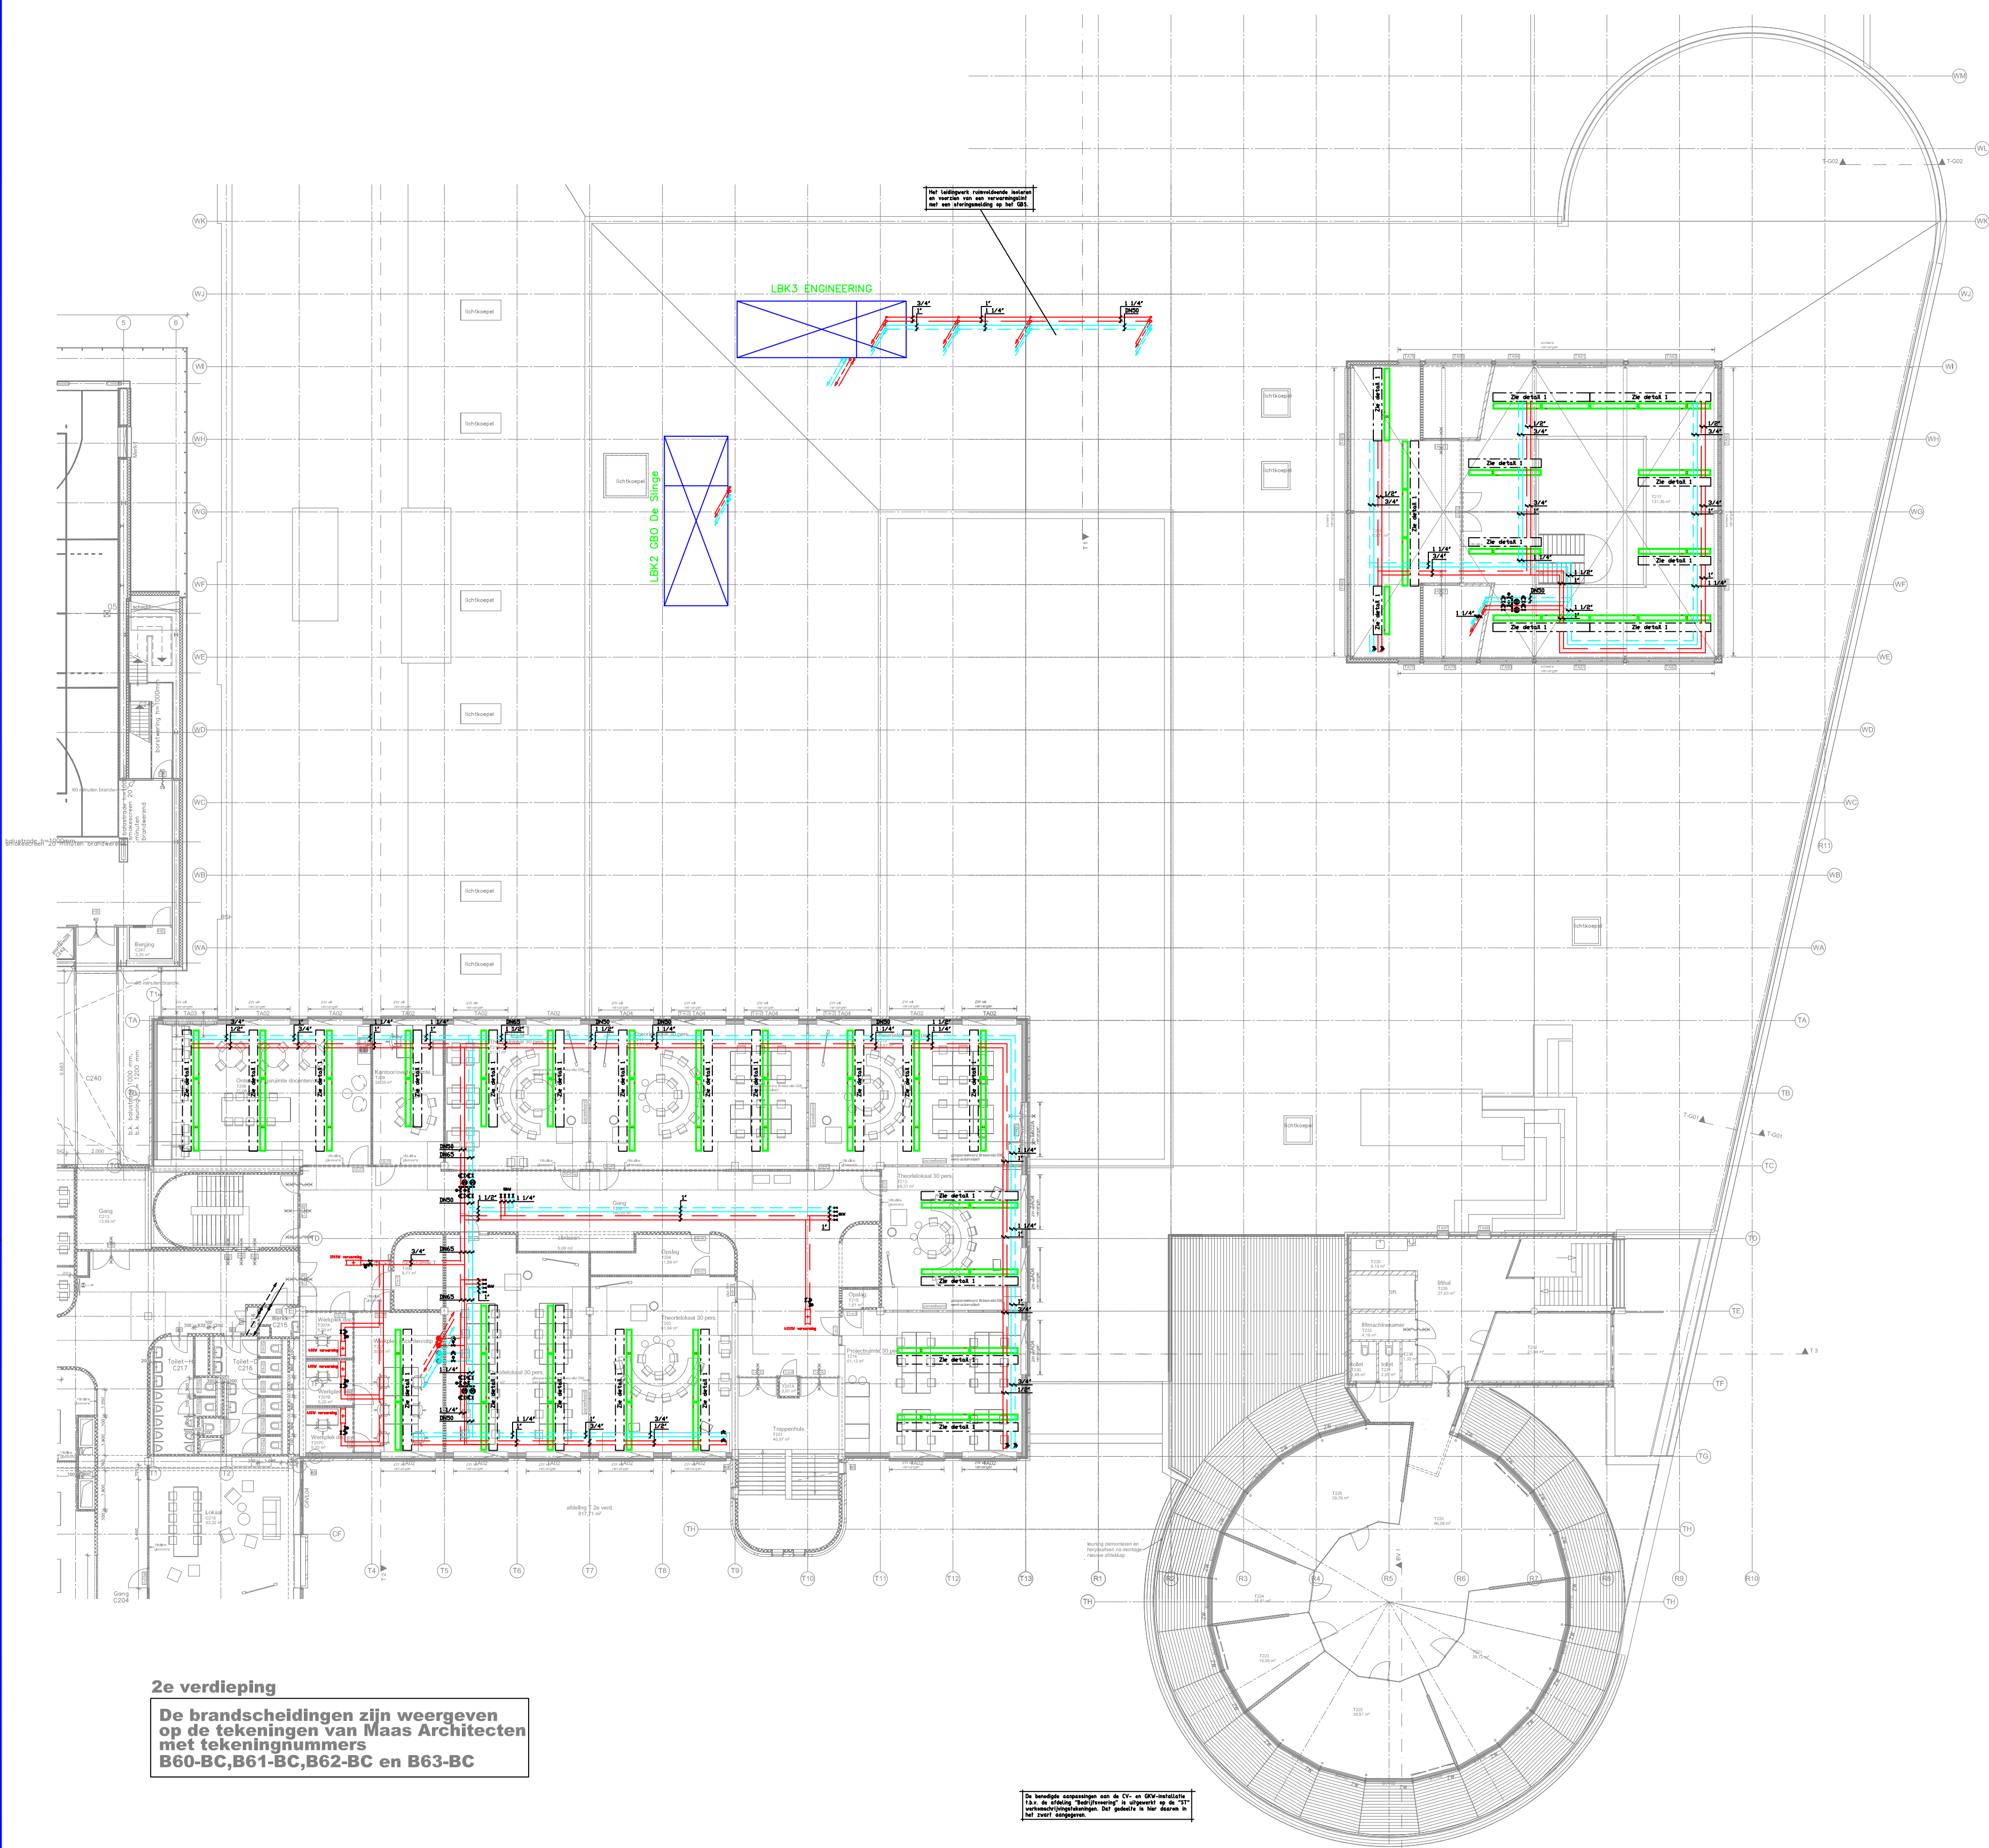

Nassastraat 1
7121 DG Aalten
T : 0543 - 473 970
I : www.trias-advies.nl
E : info@trias-advies.nl

Projectnummer:
08884
Blad:
W8