



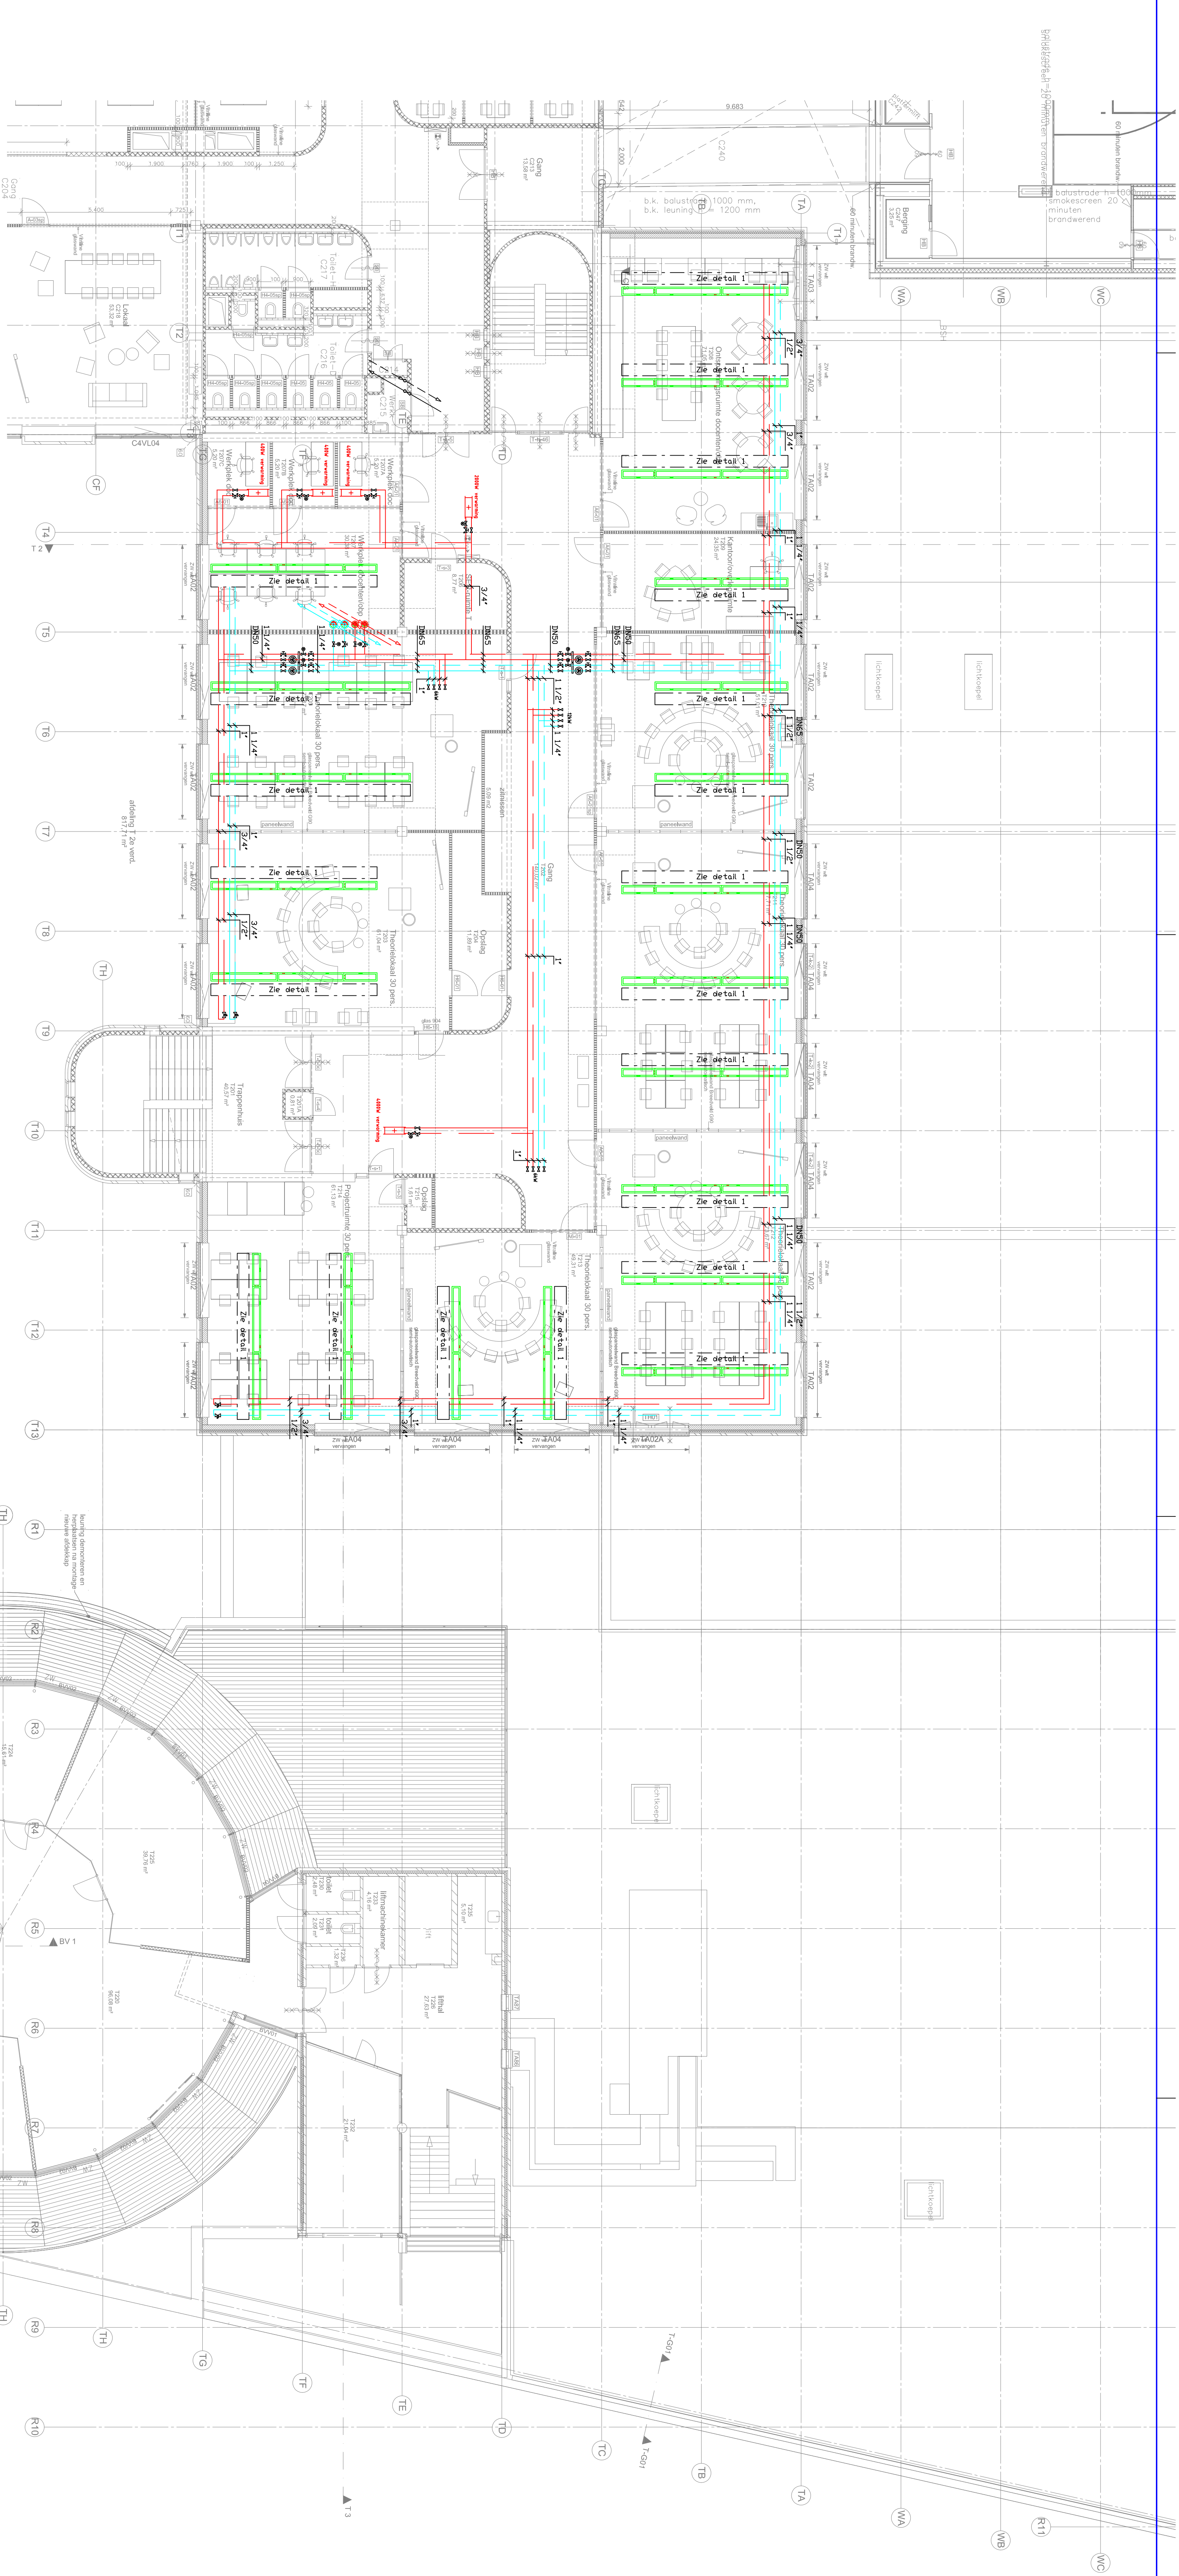

2e verdieping



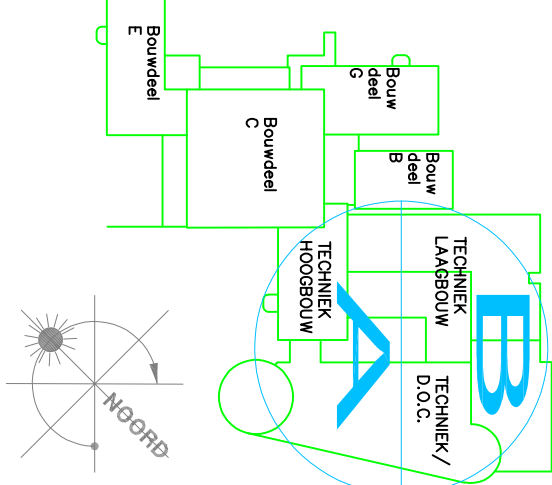

WERKOMSCHRIJVING

Onderwerp: Fase 6: bwd T Graatschap College				Oorspronkelijk: Graatschap College			
Werktuigbouwkundige installatie				J.F. Kemeijne			
CV en GKW installatie 2e verdieping				Doeltoelichting			
Ontwerp:	B63-2022	Formaat:	A0	Uitgave:			
Grondplan:	SS	Schaal:	1:100				