



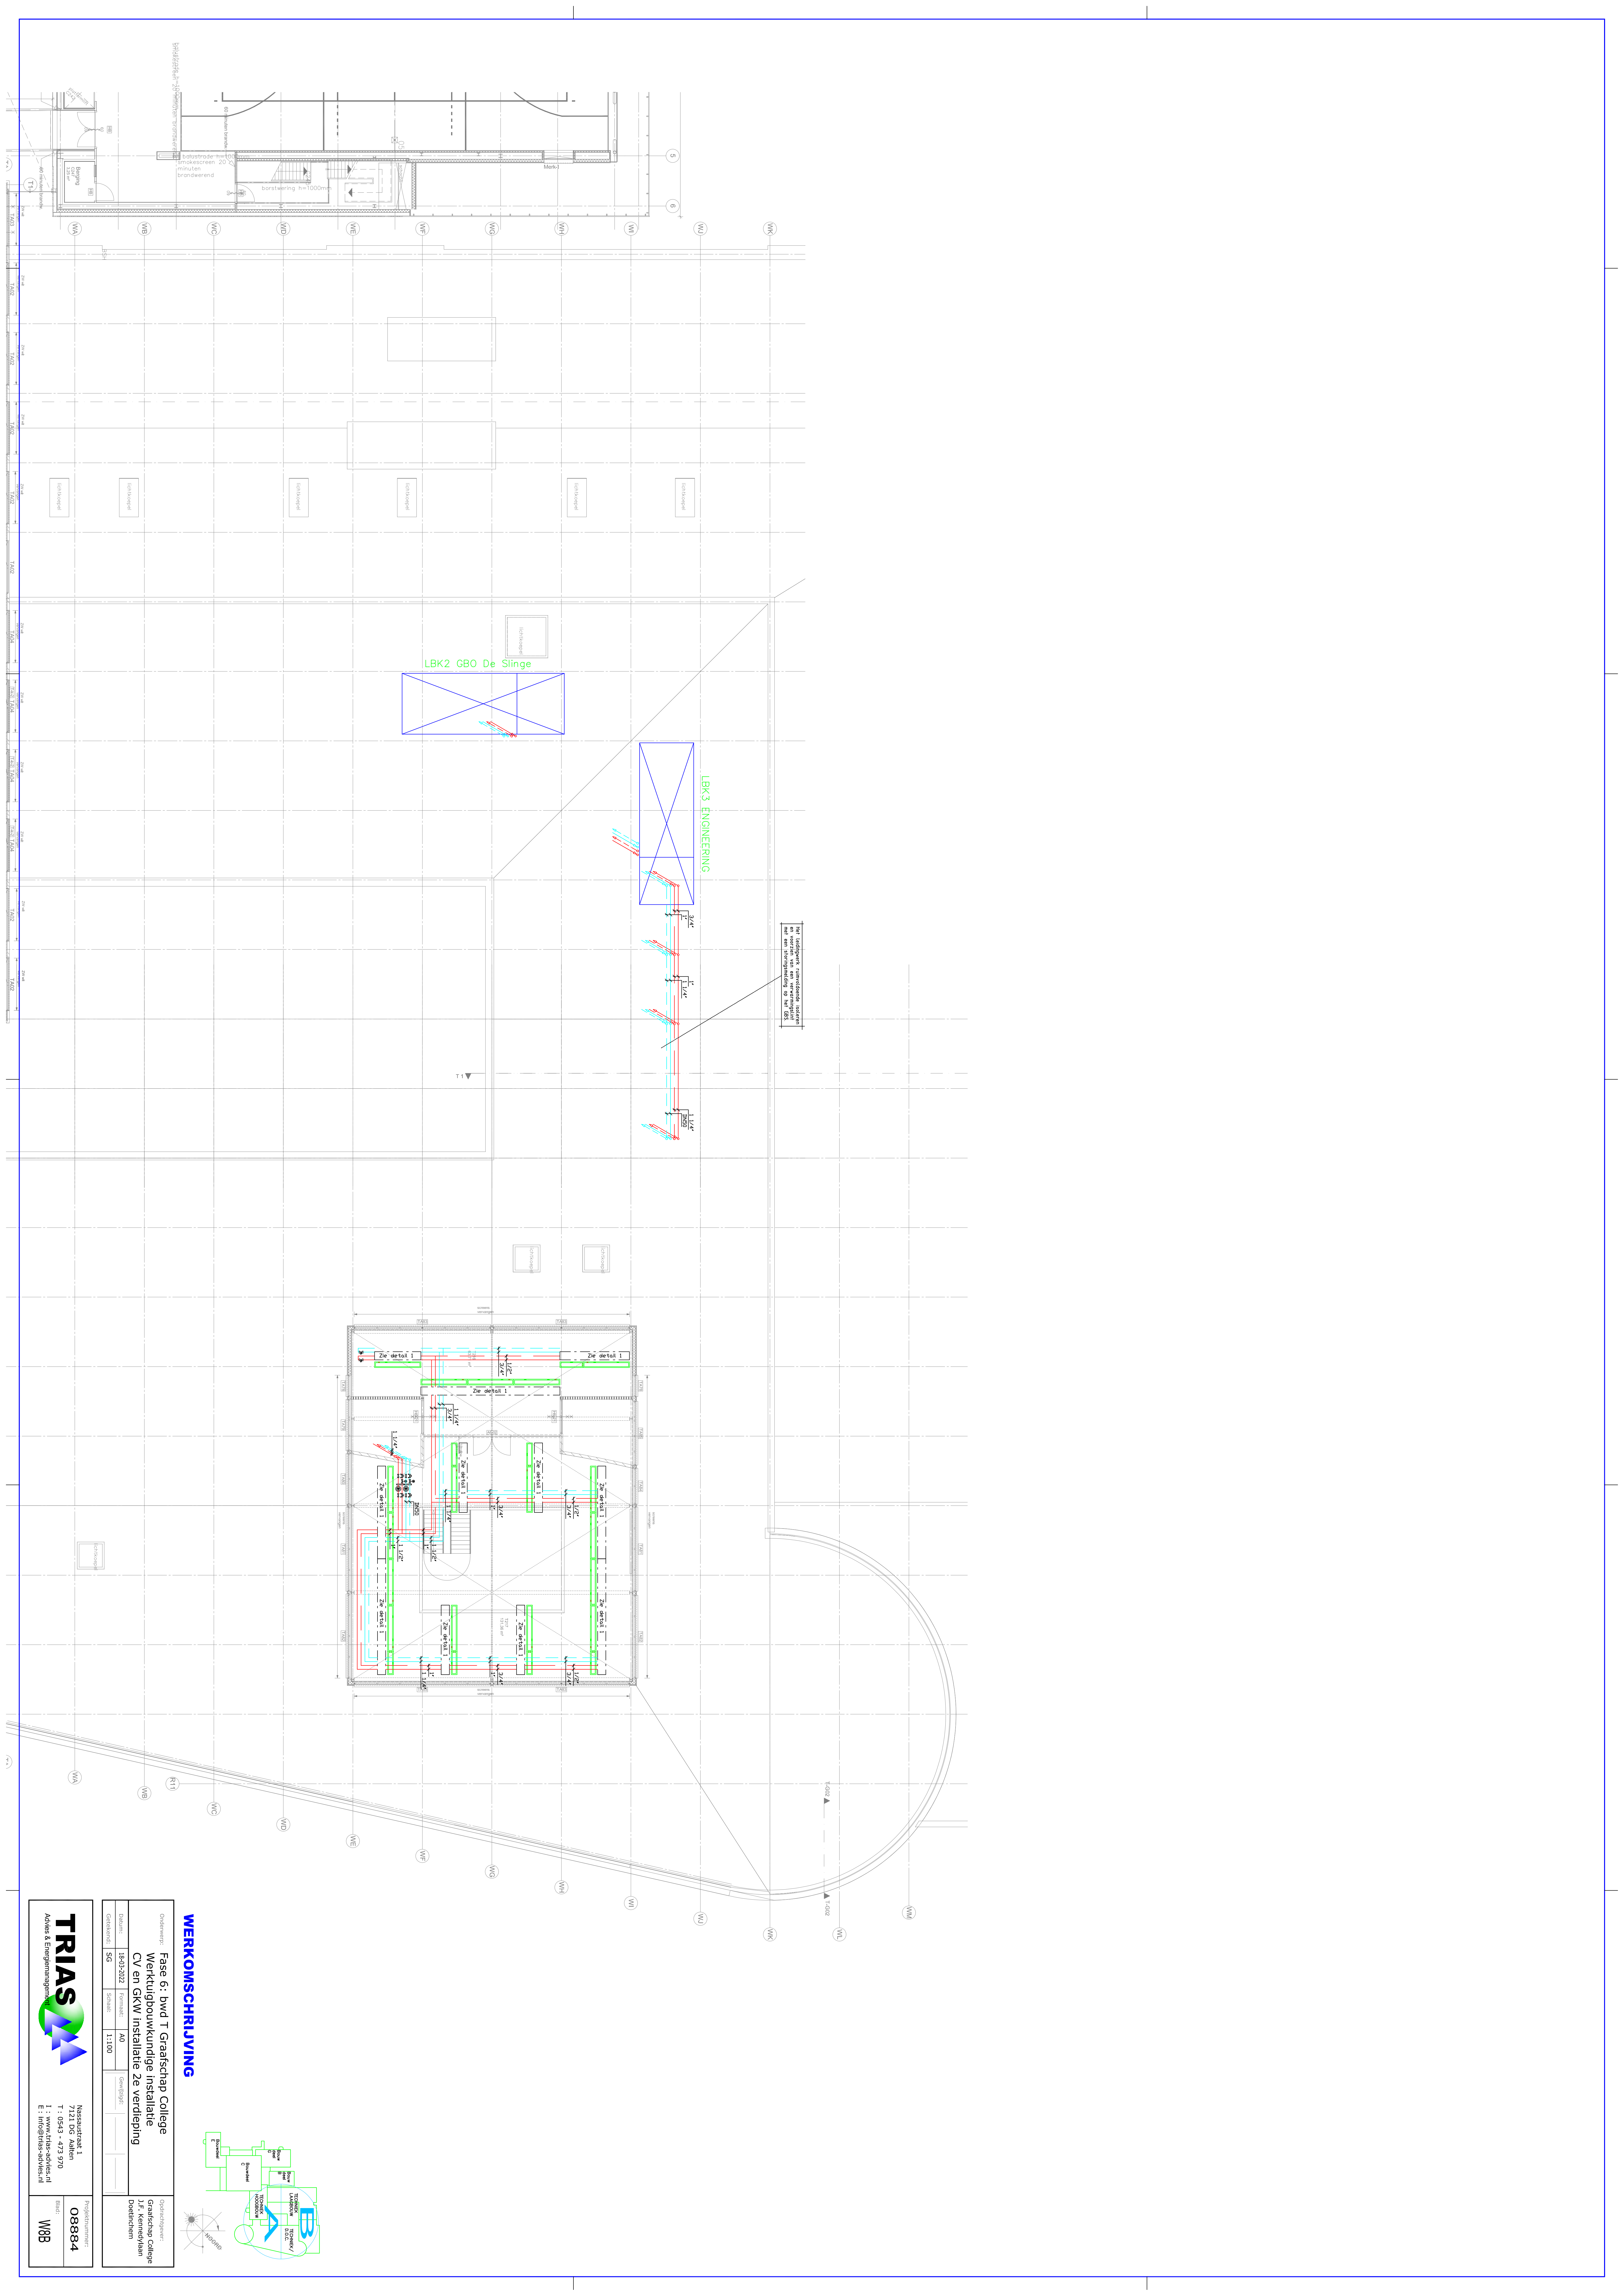

WERKOMSCHRIJVING



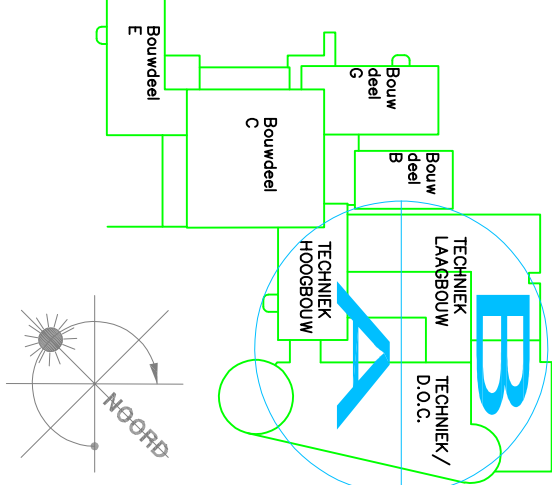

TRIAS

E : info@trias-advies.nl

