





Detail 1: uitmondung uitlaatgasafvoer

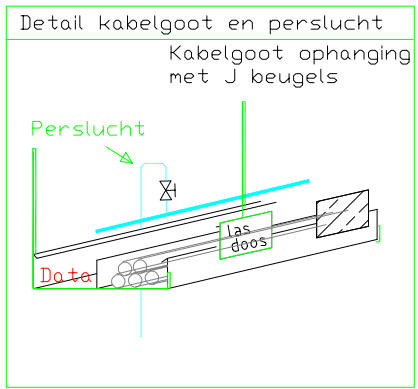


Detail 2: Uitlaatgassysteem (UGS) +230V katrolsysteem

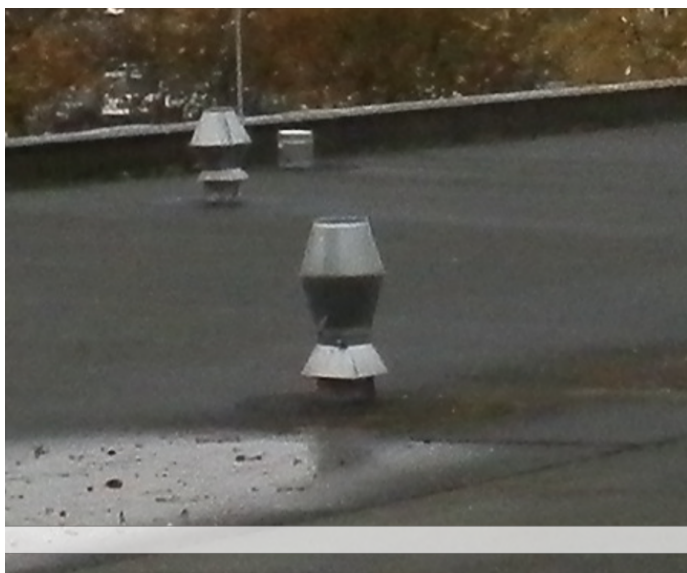

Begane grond
De brandscheidingen zijn weergegeven op de tekeningen van Maas Architecten met tekeningnummers B60-BC, B61-BC, B62-BC en B63-BC

Detail 3: waterverdeling G040

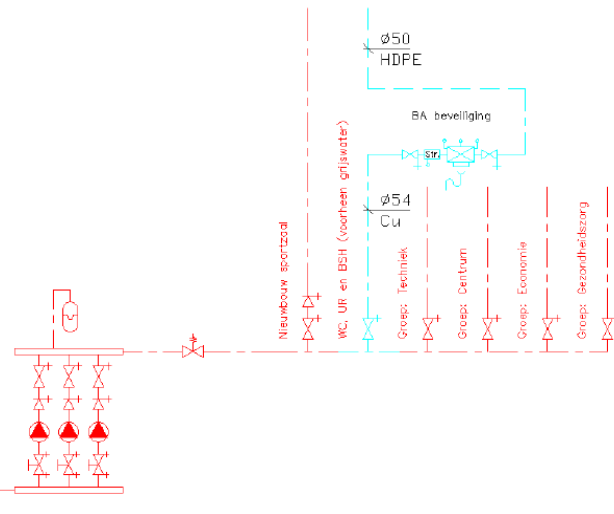

I.v.m. de fasering t.a.v. de afdeling Bedrijfsvoering de volgende werkvolgorde hanteren:

- tijdelijke aansluiting maken voor de afdeling bedrijfsvoering (zodat de voeding van het water vanuit de watermeter komt G040).
- Daarna de brandslanghospels koppelen met dit leidingdeel zodanig dat er altijd wel een brandslanghospel functioneel blijft
- Op moment dat de linker sanitairblok geheel gereed is, dan kan gestart worden met de ombouw van de rechter sanitairblok. Doel hiervan is dat er altijd een sanitairblok beschikbaar blijft voor de afdeling Bedrijfsvoering.
- Tevens dient er altijd water te zijn voor de afdeling Bedrijfsvoering t.a.v. de brandslanghospels en de pantry's
- Op het eind dient de waterleiding gekoppeld te worden met de watermeter van bouwdeel T

De waterleiding in de kruipruimte aanleggen tenzij aangegeven wordt dat deze 'Hotspotvrij' aangelegd kan worden, dus op voldoende afstand van CV leidingen.

WERKOMSCHRIJVING

Onderwerp: Fase 6: bwd T Graafschap College Werktuigbouwkundige installatie begane gr. Hfd 50 t/m 56				Opdrachtgever: Graafschap College J.F. Kennedylaan Doetinchem	
Datum:	18-03-2022	Formaat:	A1	Gewijzigd:	
Getekend:	PB	Schaal:	1:200		



Nassastraat 1
7121 DG Aalten
T: 0543 - 473 970
I: www.trias-advies.nl
E: info@trias-advies.nl

Projectnummer:
08884
Blad:
W10