



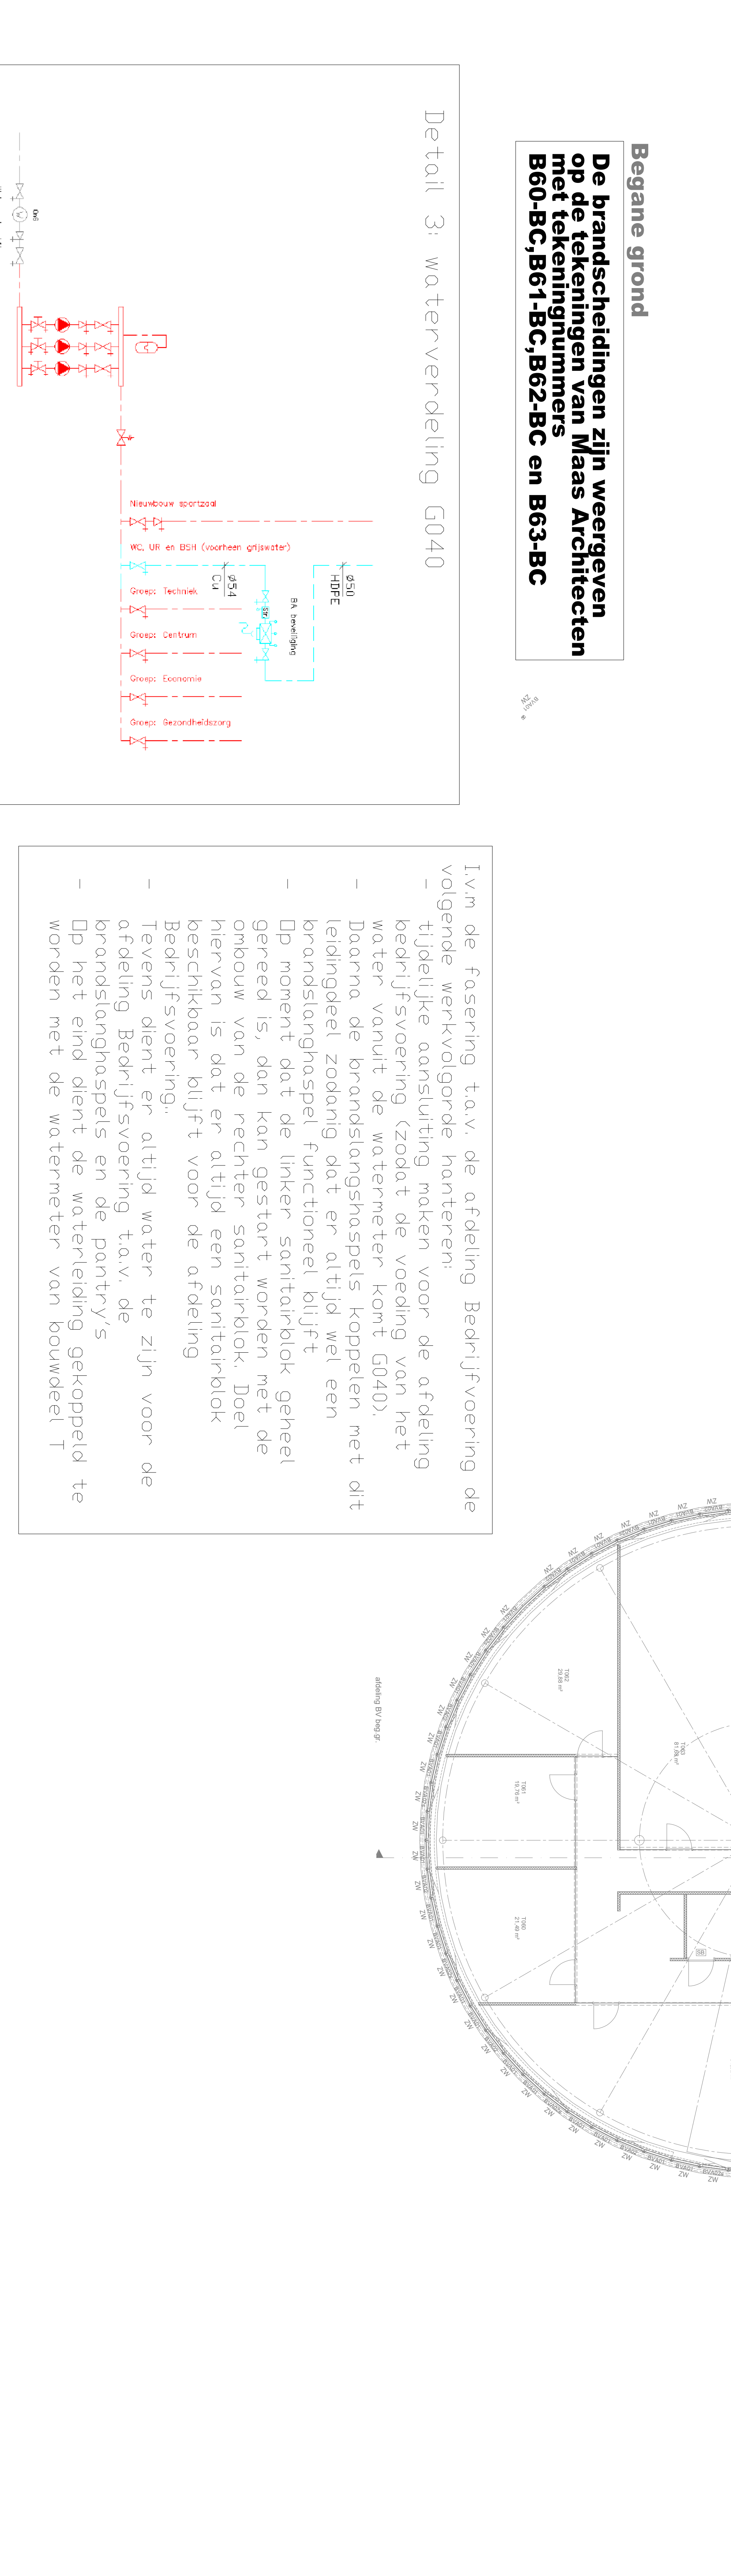

De brandscheidingen zijn weergegeven op de tekeningen van Maas Architecten met tekeningnummers B60-BC, B61-BC, B62-BC en B63-BC

De brandscheidingen zijn weergegeven op de tekeningen van Maas Architecten met tekeningnummers B60-BC, B61-BC, B62-BC en B63-BC

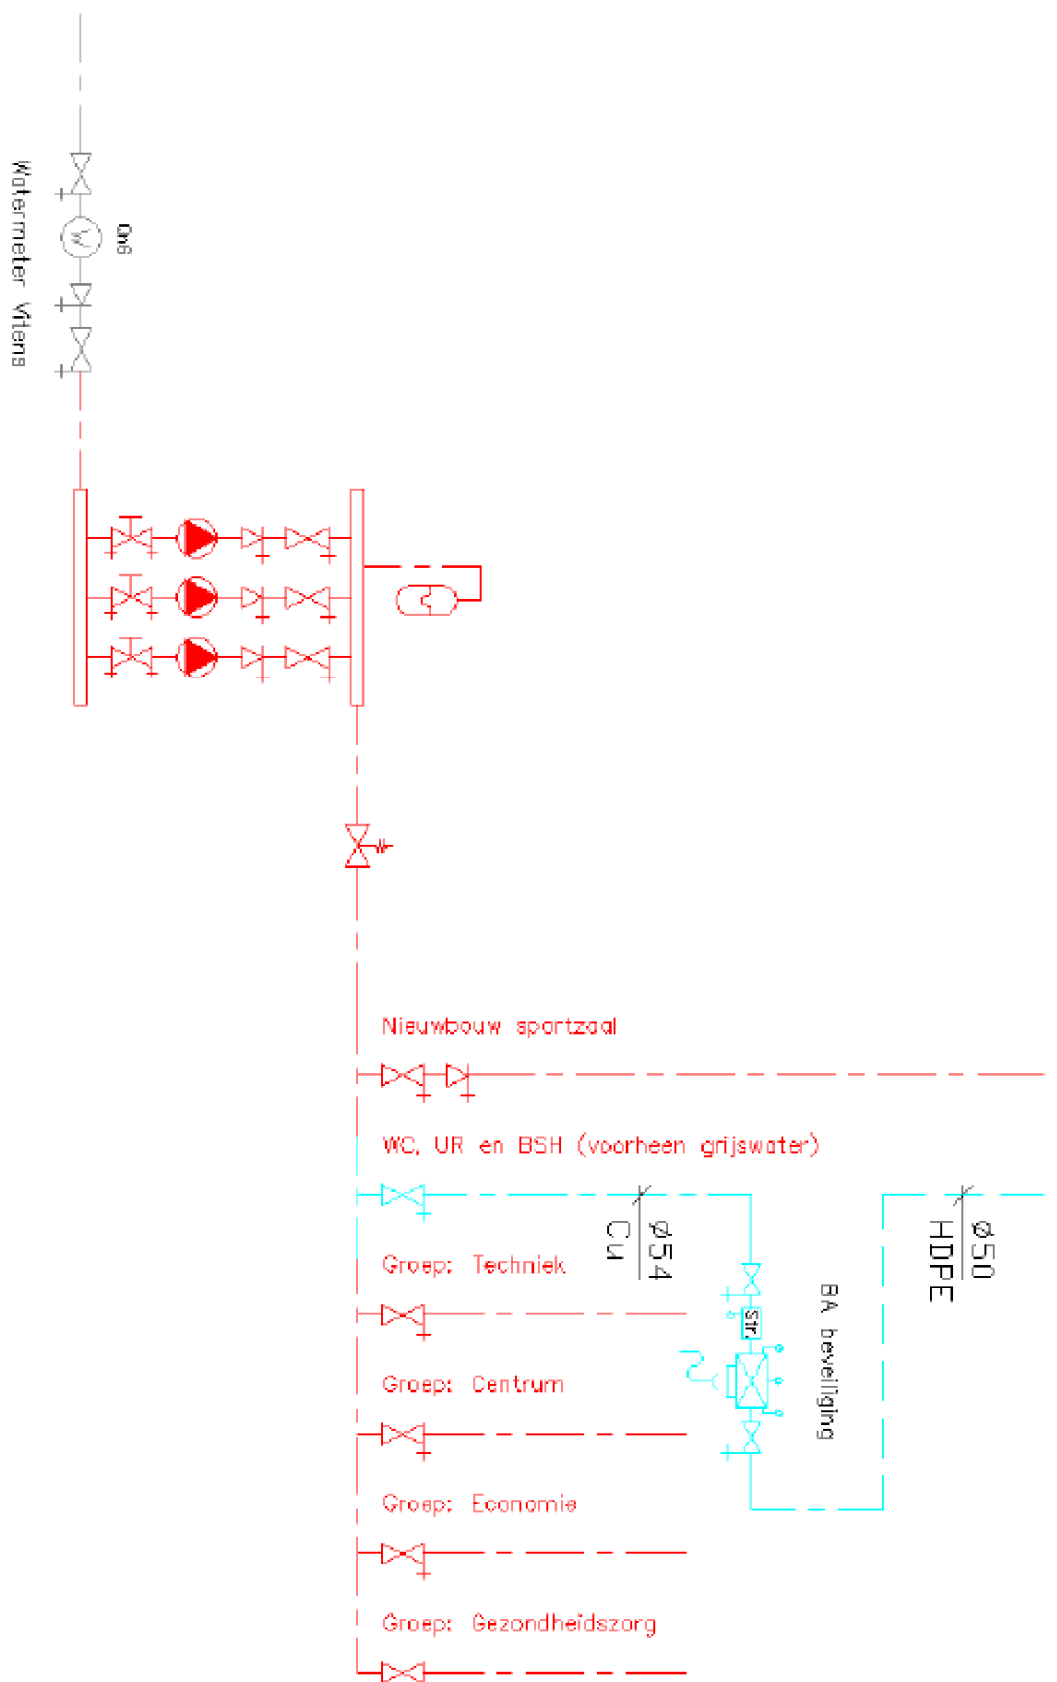

- tijdelijke aansluiting maken voor de afdeling bedrijfsvoering (zodat de voeding van het water vanuit de watermeter komt G40).
- Daarna de brandslangspels koppelen met de leidingdeel zodanig dat er altijd wel een brandslangspels functioneel blijft
- Op moment dat de linker sanitairblok geheel gereed is, dan kan gestart worden met de ombouw van de rechter sanitairblok. Doel hiervan is dat er altijd een sanitairblok beschikbaar blijft voor de afdeling Bedrijfsvoering.
- Tevens dient er altijd water te zijn voor de afdeling Bedrijfsvoering t.a.v. de brandslangspels en de pantry's
- Op het eind dient de waterleiding gekoppeld te worden met de watermeter van bouwdeel T

- Tevens dient er altijd water te zijn voor de afdeling Bedrijfsvoering t.a.v. de brandslangspels en de pantry's
- Op het eind dient de waterleiding gekoppeld te worden met de watermeter van bouwdeel T

De waterleiding in de kruipruimte aanleggen tenzij aangetoond wordt dat deze "Hotspotvrij" aangelegd kan worden, dus op voldoende afstand van CV leidingen.