


Voor noodoverlaten zie tekening 08884 W15

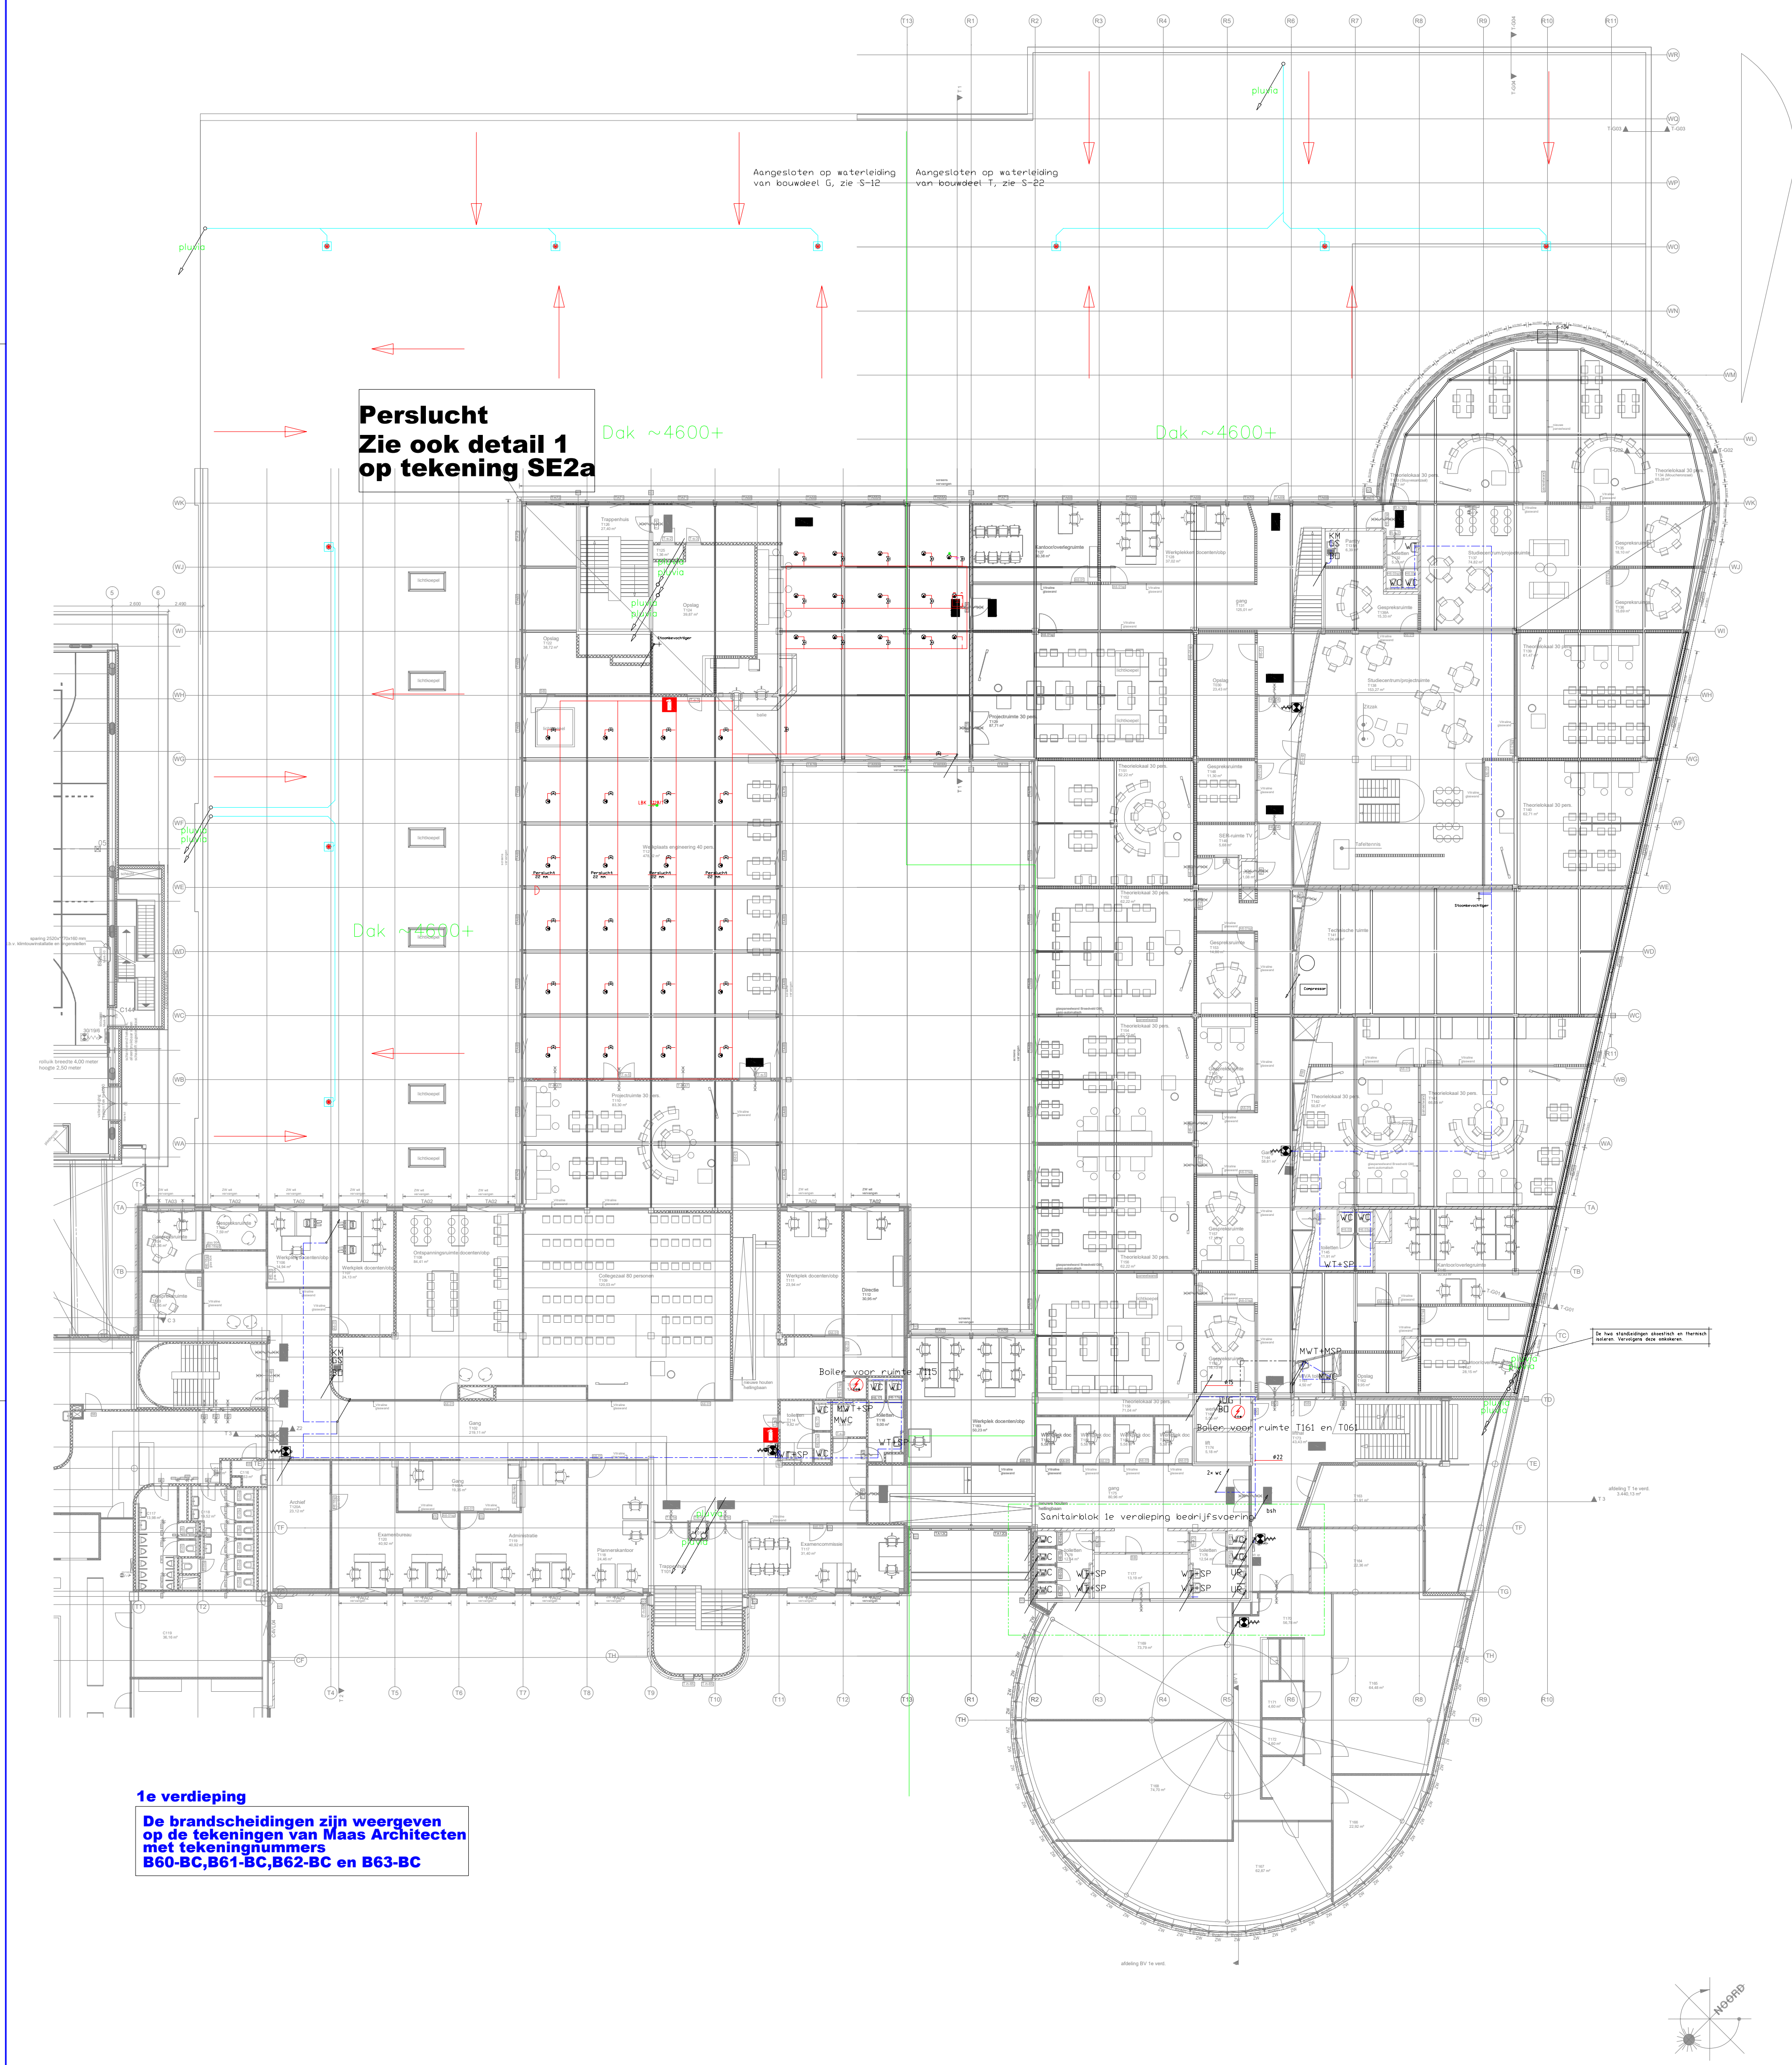

WERKOMSCHRIJVING

Onderwerp:	Fase 6: bwd T Graafschap College Werktuigbouwkundige installatie 1e verd. Hfd 50 t/m 56					Opdrachtgever: Graafschap College J.F. Kennedylaan Doetinchem
Datum:	18-03-2022	Formaat:	A1	Gewijzigd:		
Getekend:	PB	Schaal:	1:200			

 TRIAS Advies & Energiemanagement	Nassastraat 1 7121 DG Aalten T: 0543 - 473 970 I : www.trias-advies.nl E: info@trias-advies.nl	Projectnummer: 08884
	Blad: W11	