

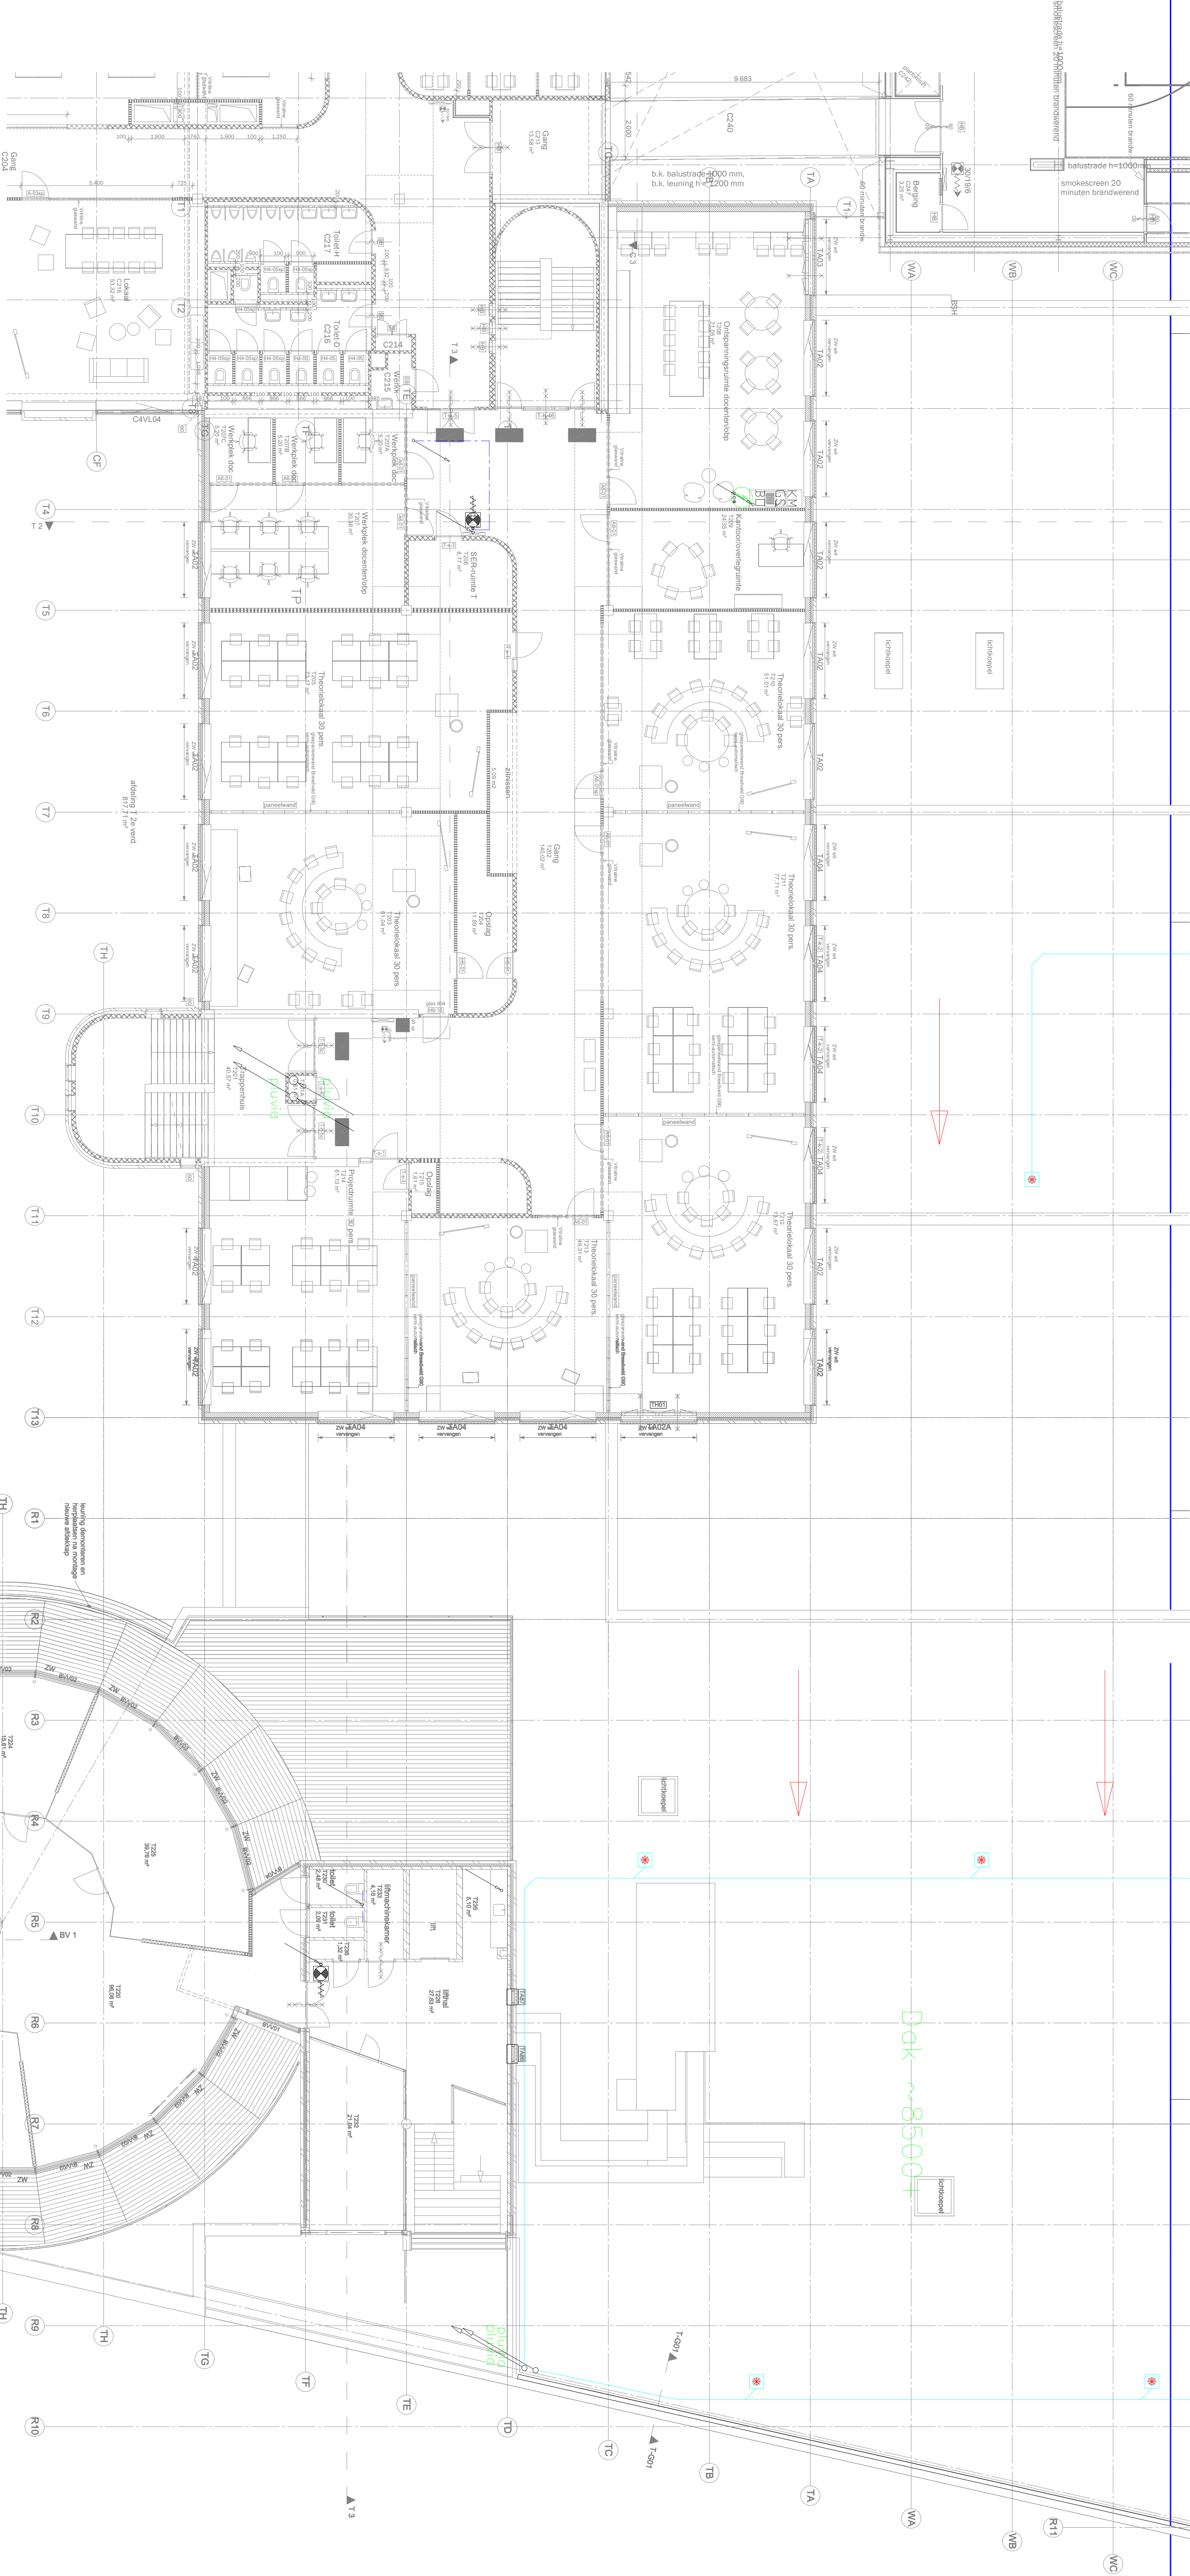
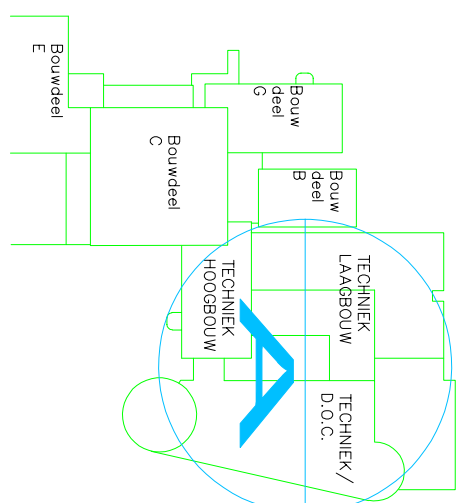


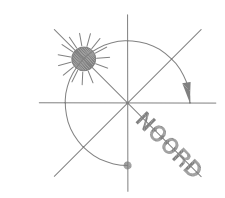

2e verdieping

De brandscheidingen zijn weergegeven op de tekeningen van Maas Architecten B60-BC, B61-BC, B62-BC en B63-BC

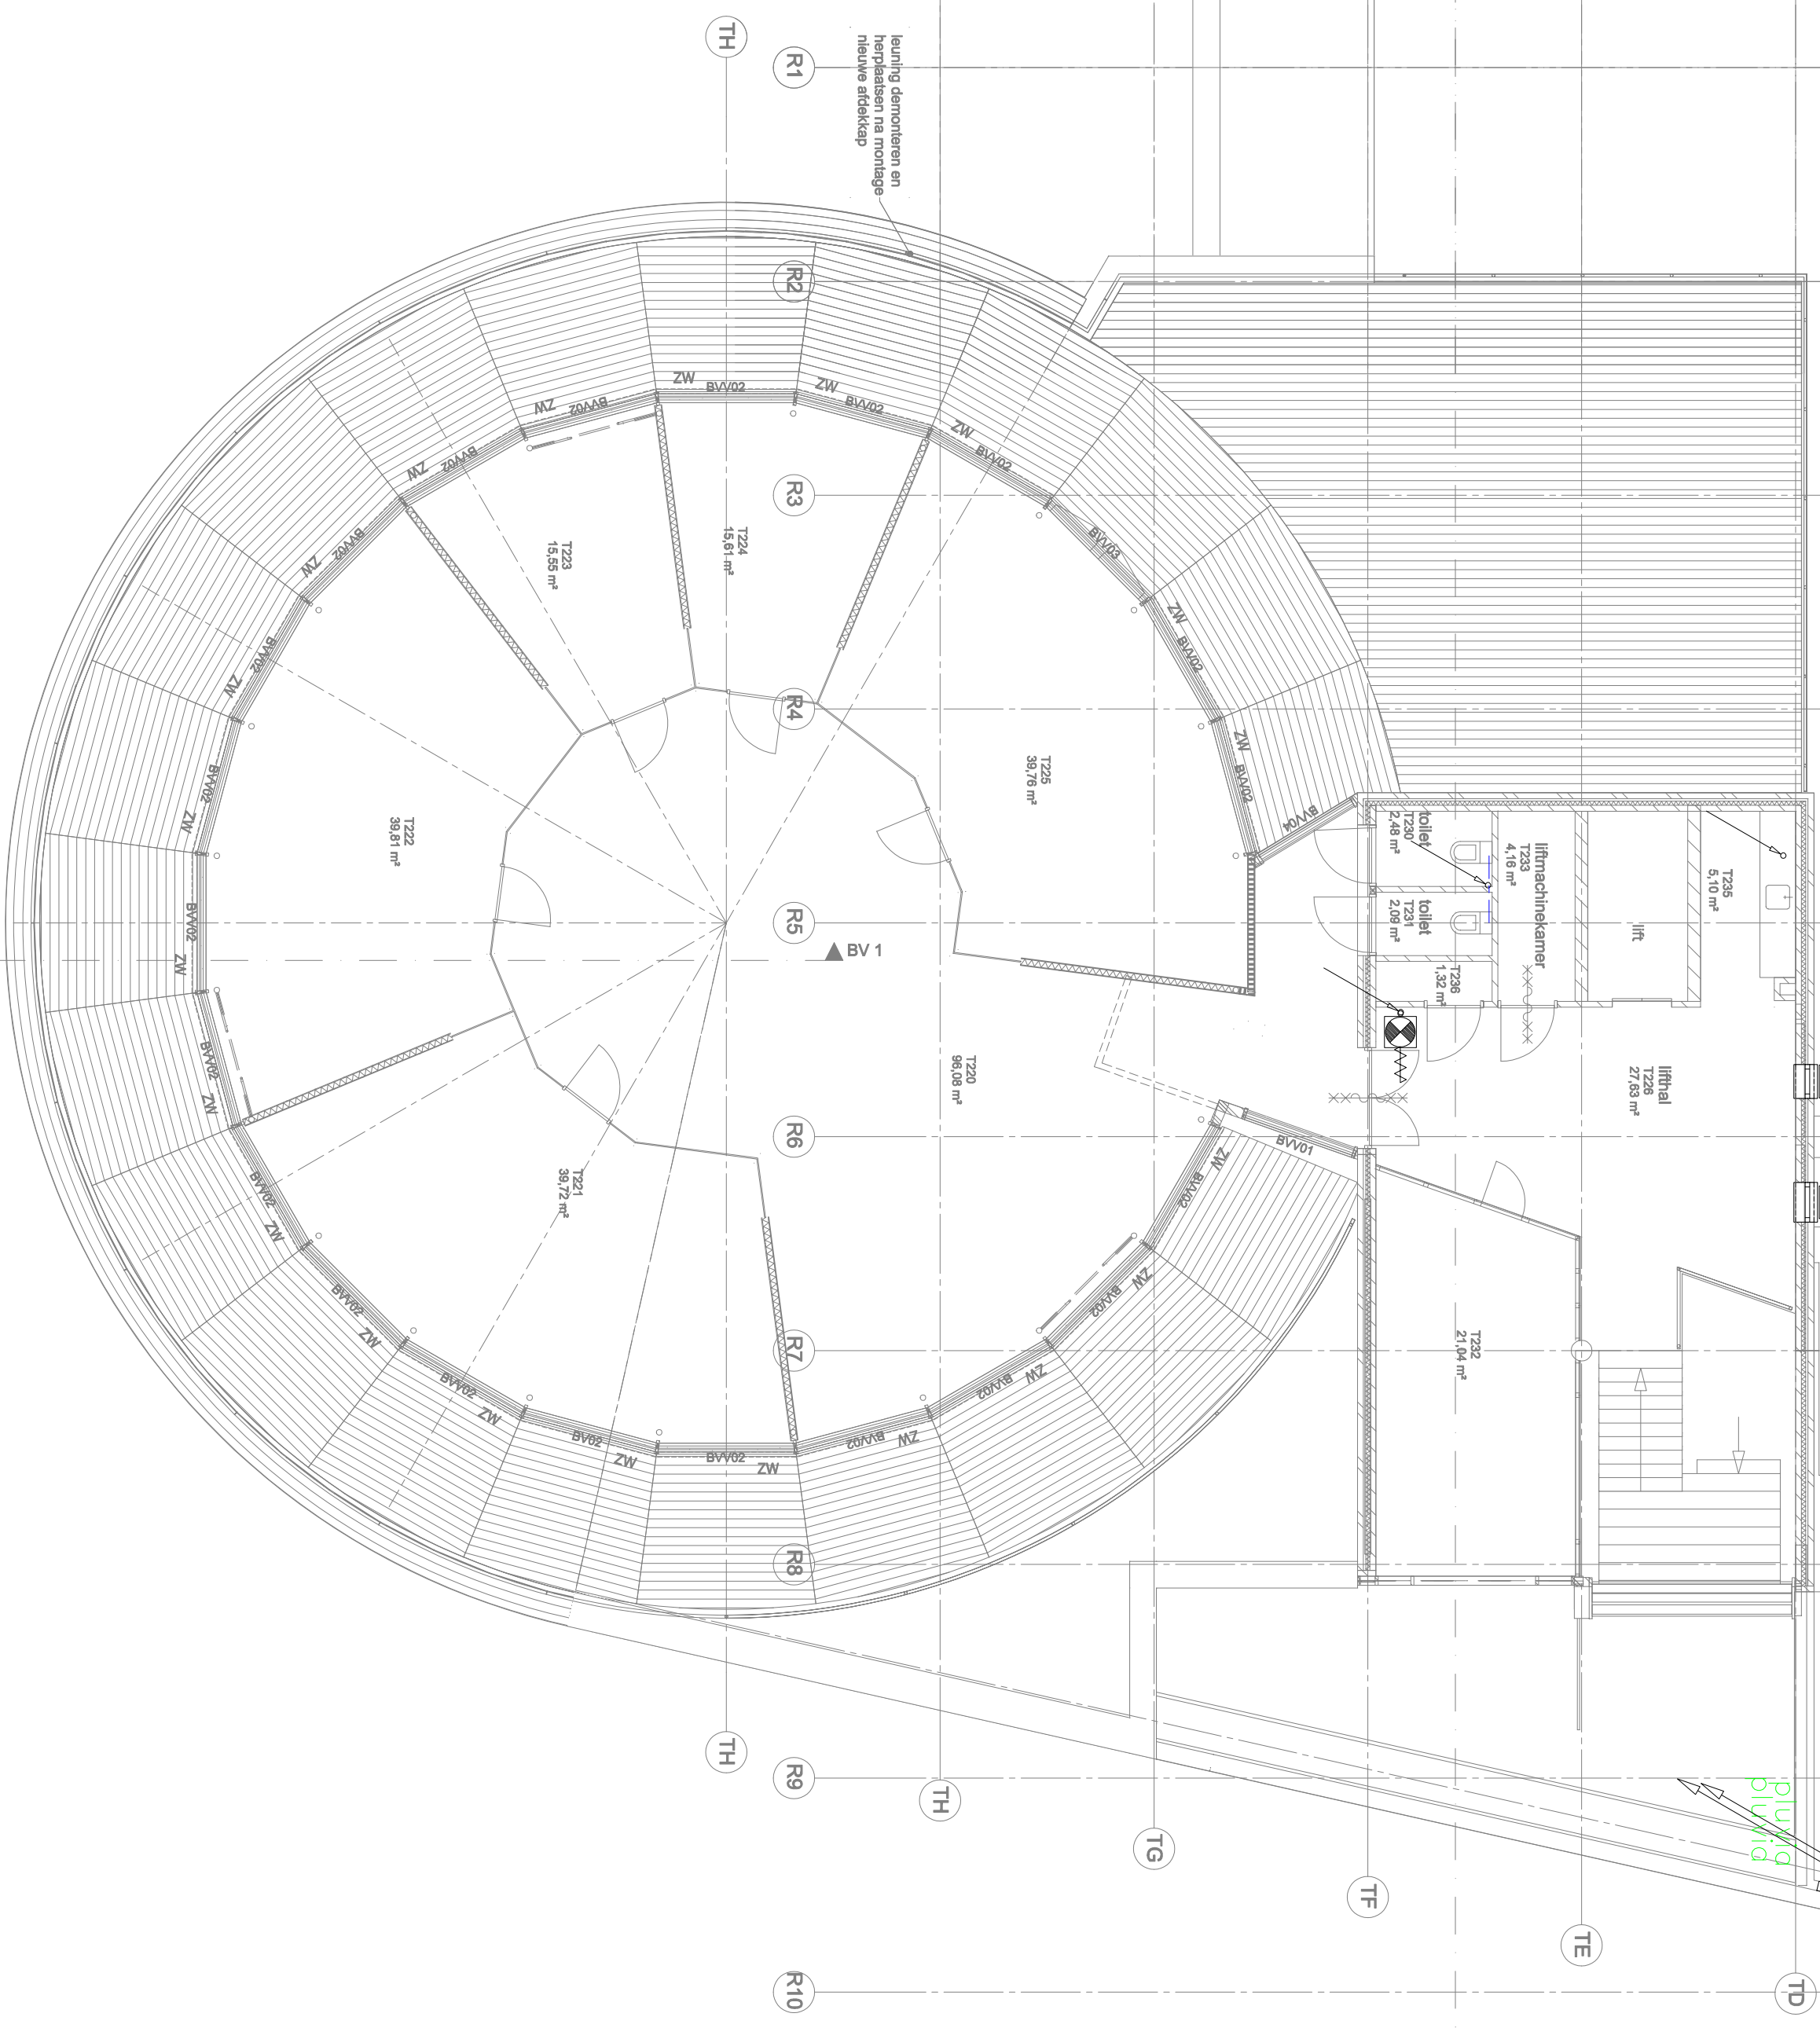

WERKOMSCHRIJVING

|   |           |          |       |                                                                    |  |  |  |
|---|-----------|----------|-------|--------------------------------------------------------------------|--|--|--|
| Onderwerp: Fase 6: bwd T Grafisch College<br>Werktuigbouwkundige installatie 2e verd.<br>Hfd 50 t/m 56 |           |          |       | Onderaanspreker: Grafisch College<br>J.F. Kieneljaan<br>Oostforten |  |  |  |
| Contract:                                                                                              | 3445-2022 | Formaat: | A0    | Geplaatst:                                                         |  |  |  |
| Onderwerp:                                                                                             | PB        | Schaal:  | 1:100 |                                                                    |  |  |  |

|                                                                                 |  |  |  |                             |  |  |  |
|---------------------------------------------------------------------------------|--|--|--|-----------------------------|--|--|--|
| Nieuwstraat 1<br>7121 DG Aalten<br>T: 0543 - 473 970<br>E: info@trias-advies.nl |  |  |  | Projectnummer: 08884<br>WZA |  |  |  |
| Adres & Eigenaarsgegevens                                                       |  |  |  | Bouwjaar: 2022              |  |  |  |