

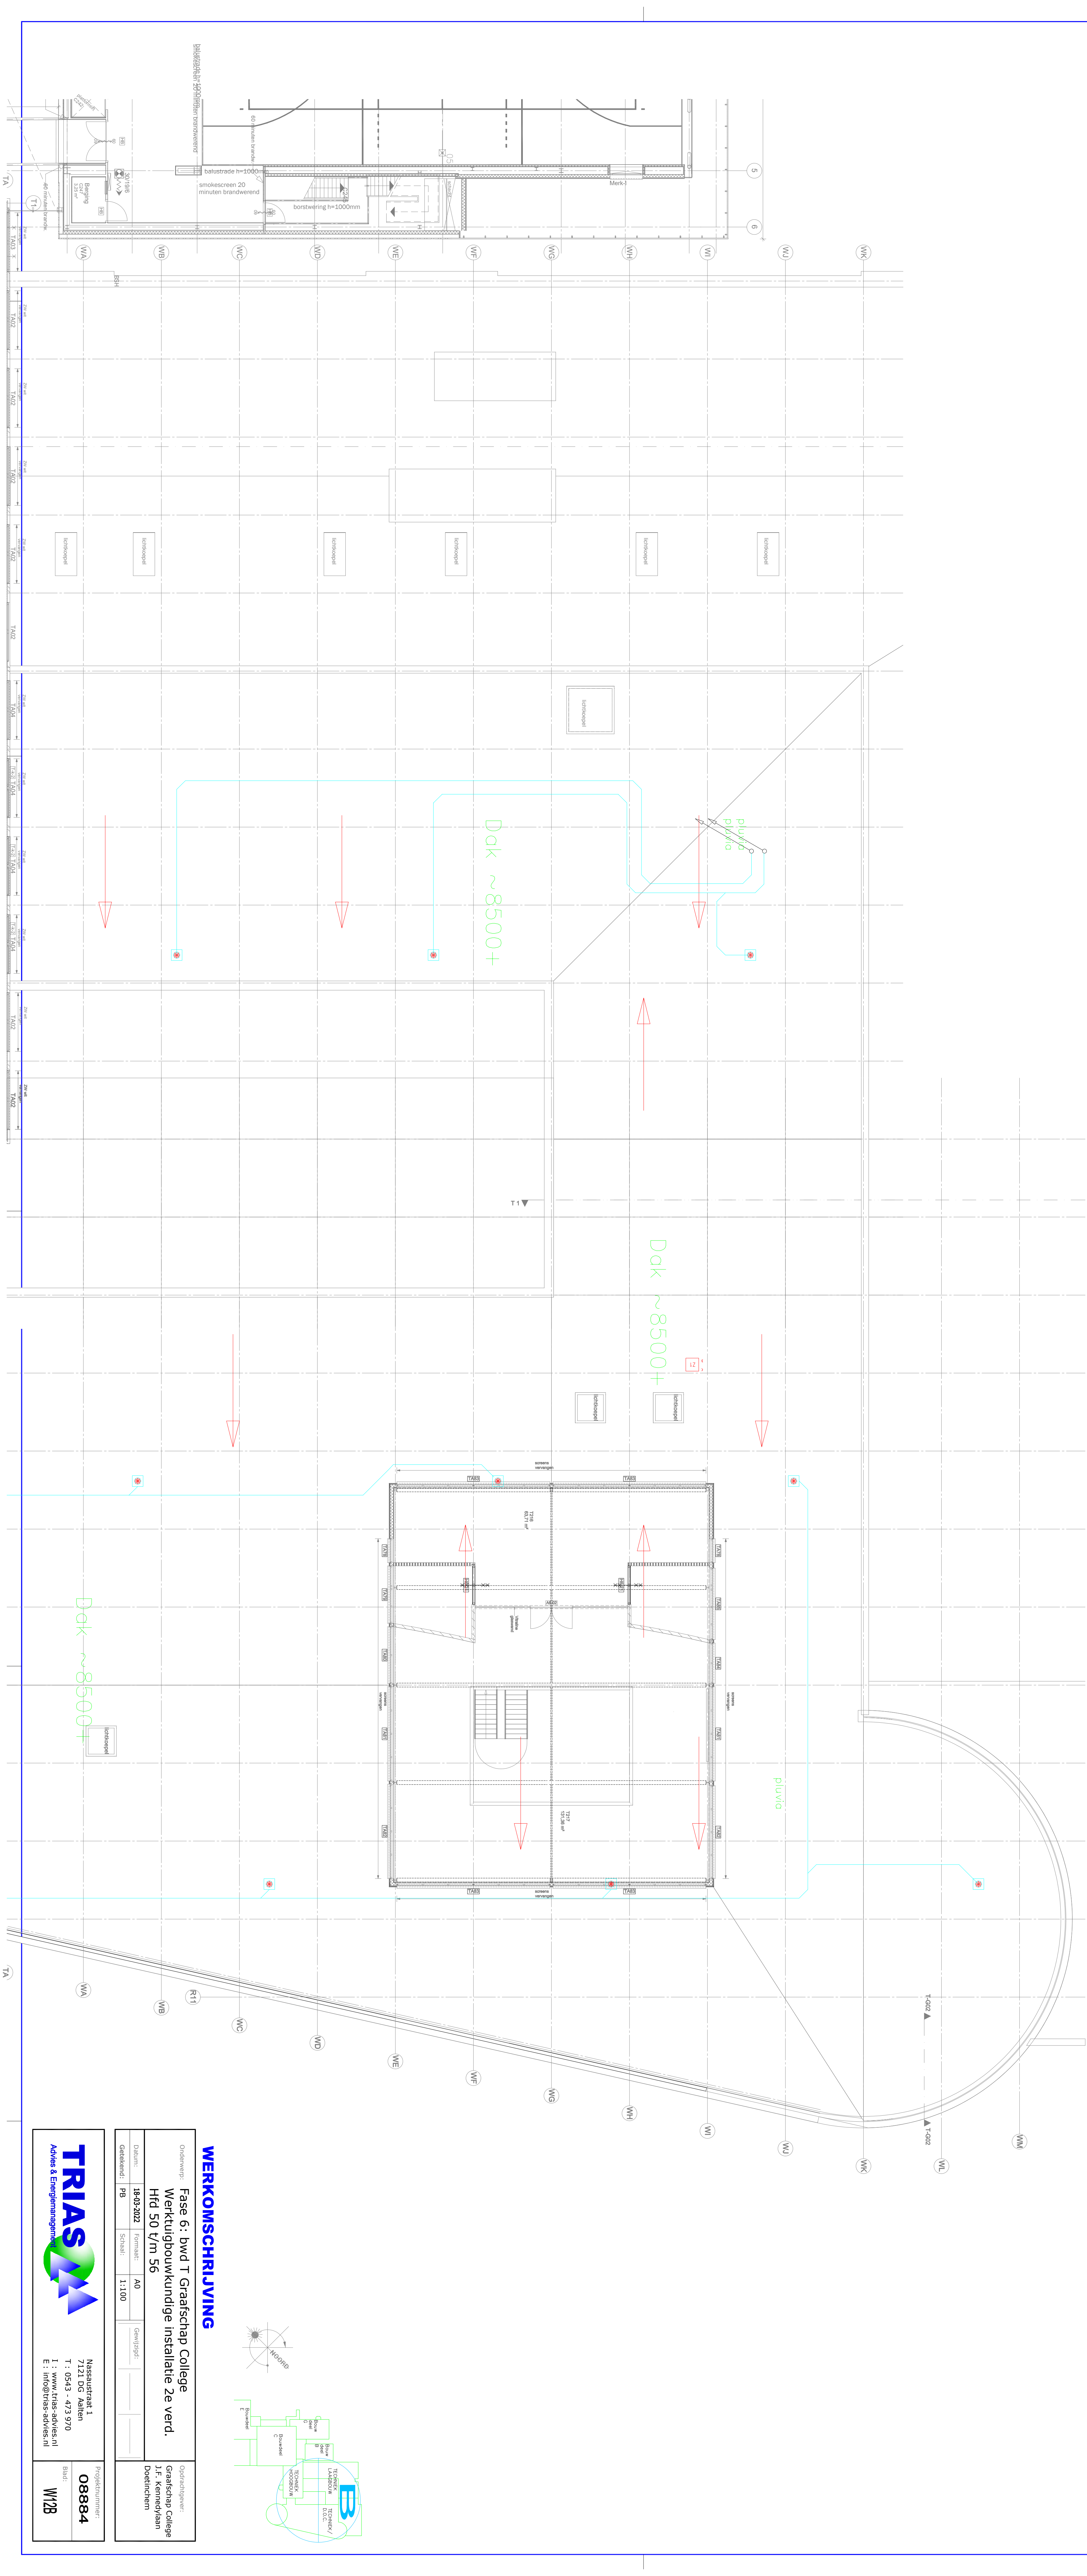


Voor noodoverlaten zie tekening 08884 W15

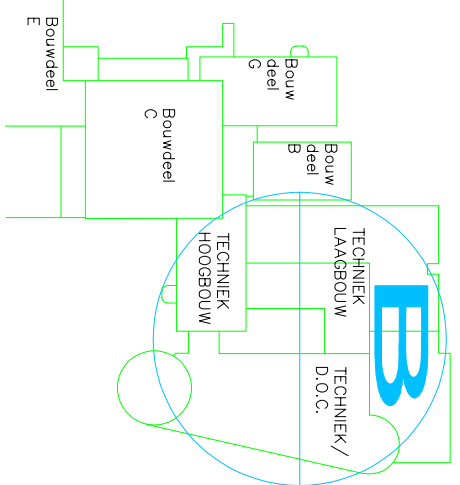

WERKOMSCHRIJVING

Onderwerp:		Onderaanspreker:	
Fase 6: bwd T Graatschap College		Graatschap College	
Werktuigbouwkundige installatie 2e verd.		J.F. Kienhuyzen	
Hfd 50 t/m 56		Oordelend	
Opsteller:	1405202	Formaat:	A0
Getekend:	FB	Schaal:	1:1100

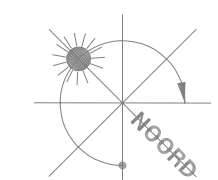

TRIAS

Advies & Engineering

Nassaustraat 1
7121 DG Aalten
T : 0543 - 473 970
E : info@triasadvies.nl

Projectnummer:
08884
Bld:
W2B