



Voor noodoverlaten zie tekening 08884 W15

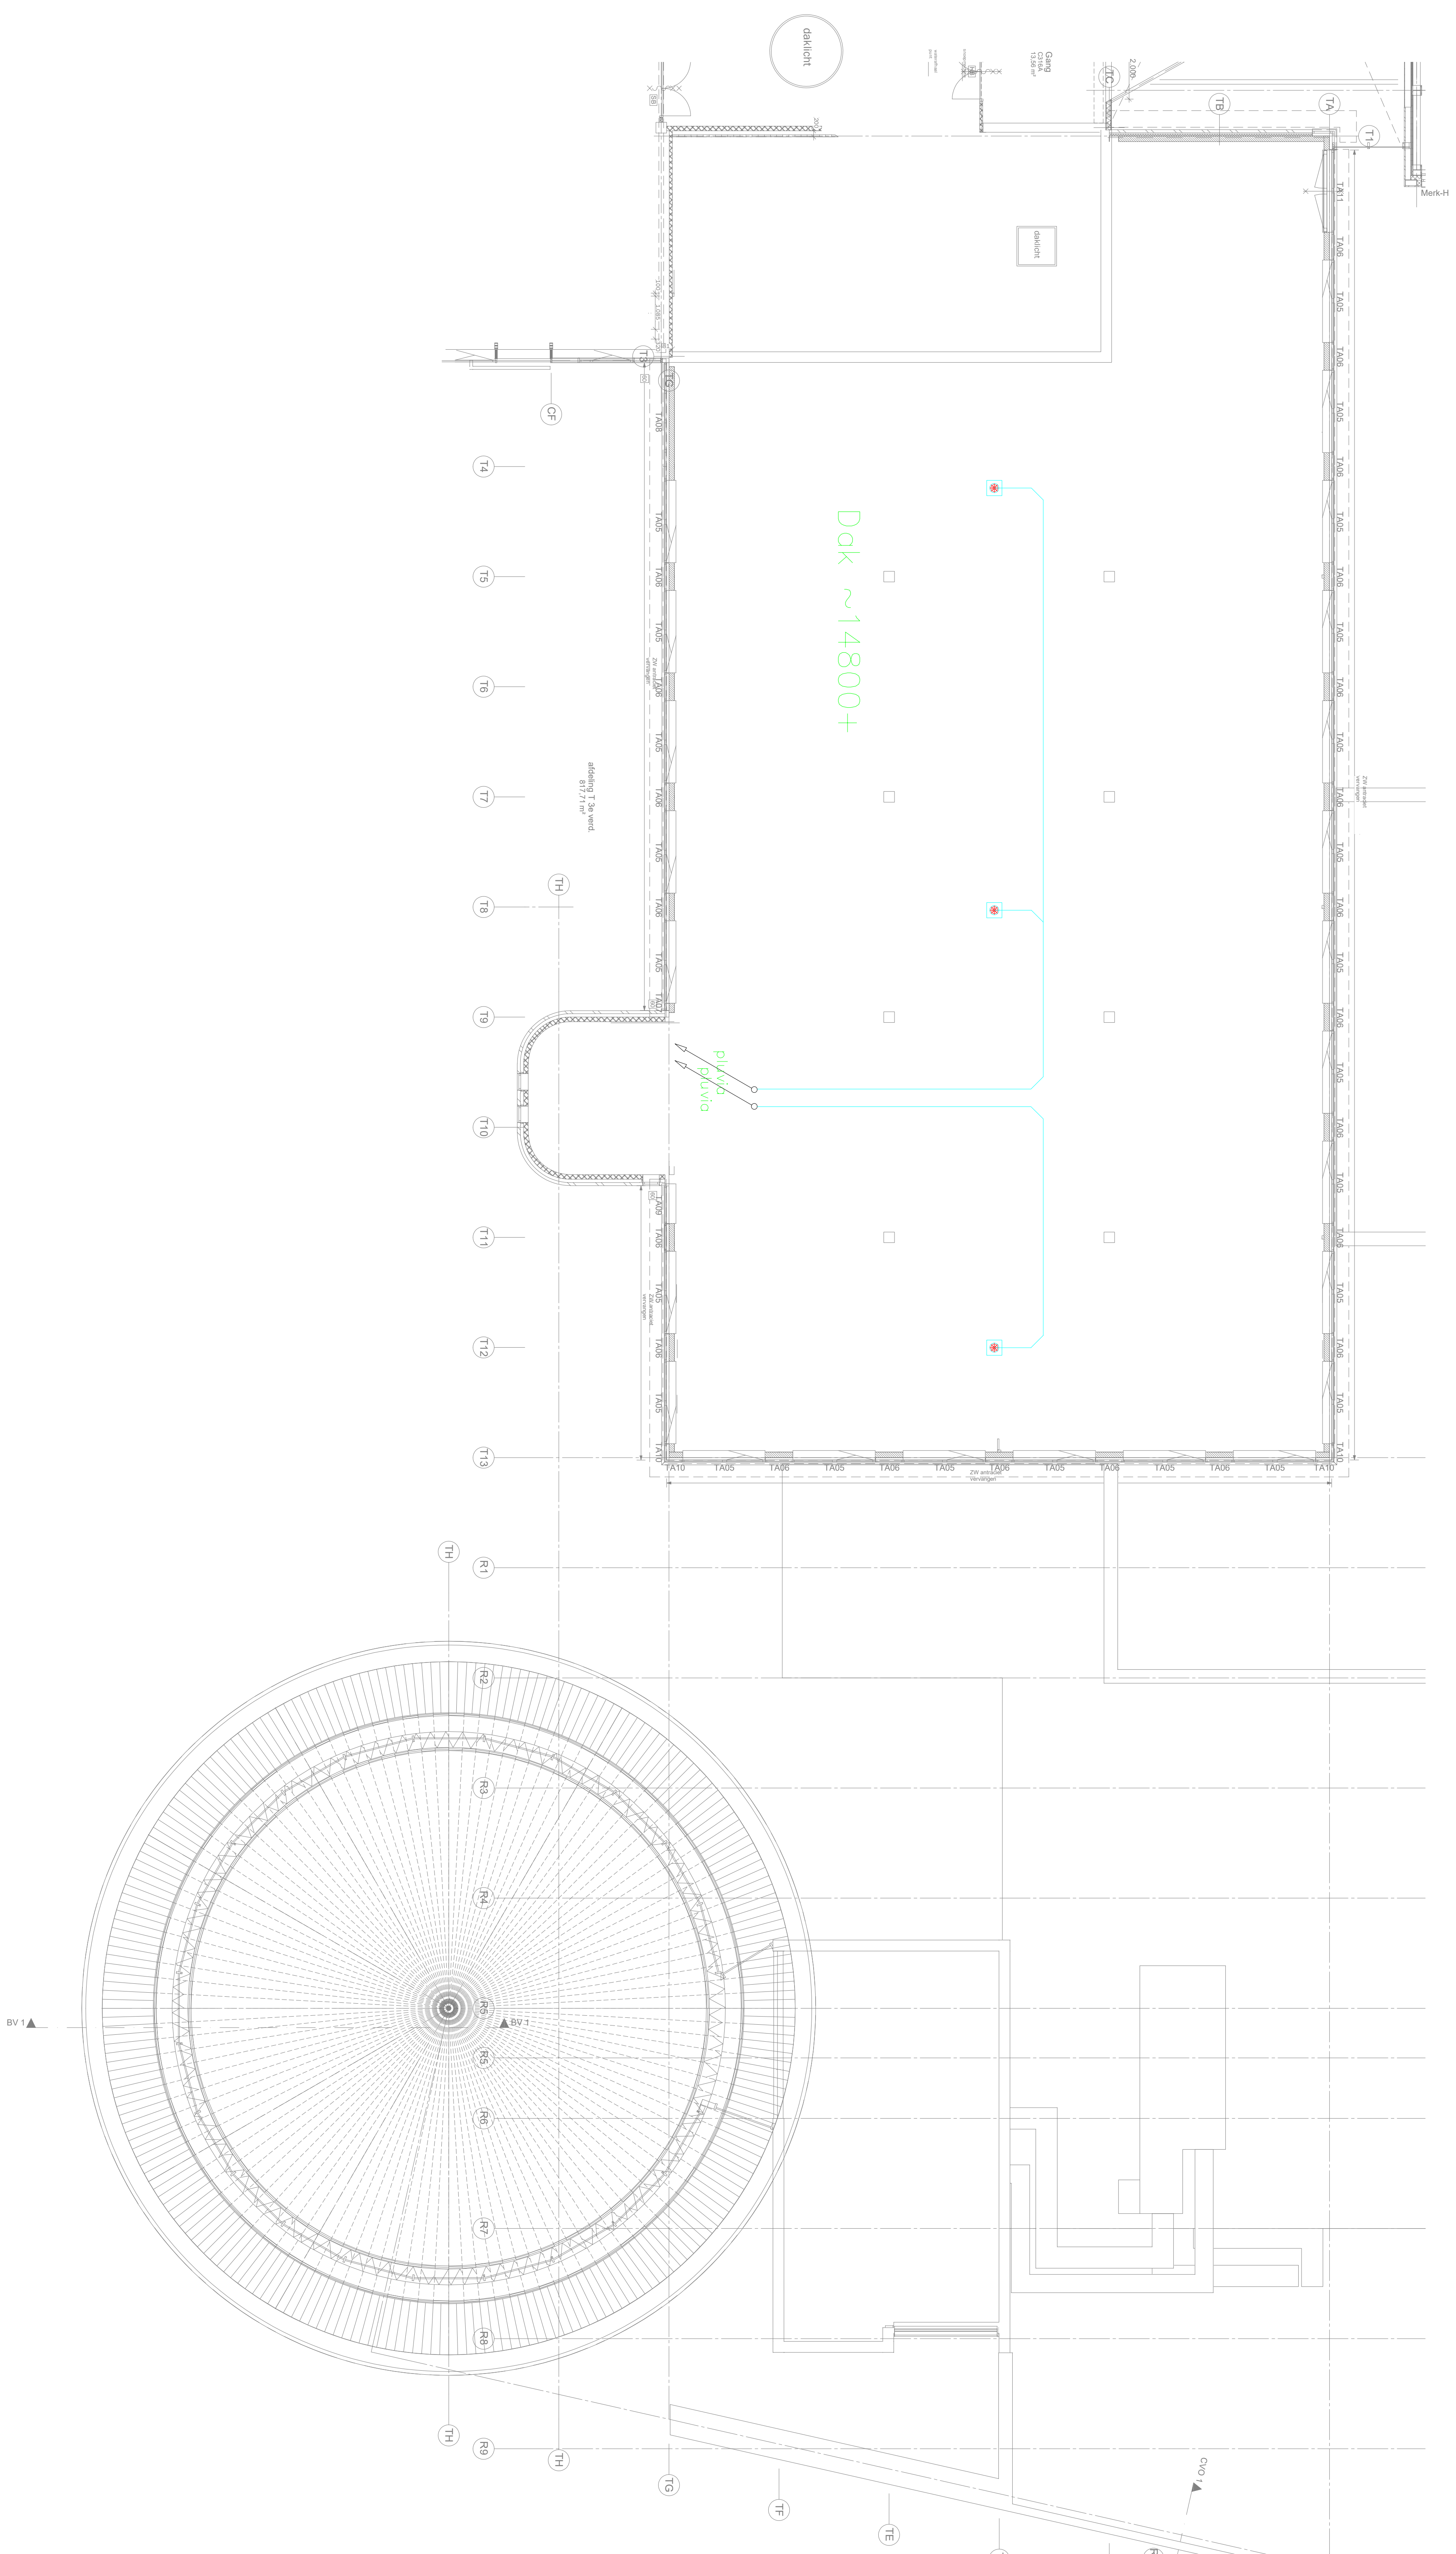

DAK

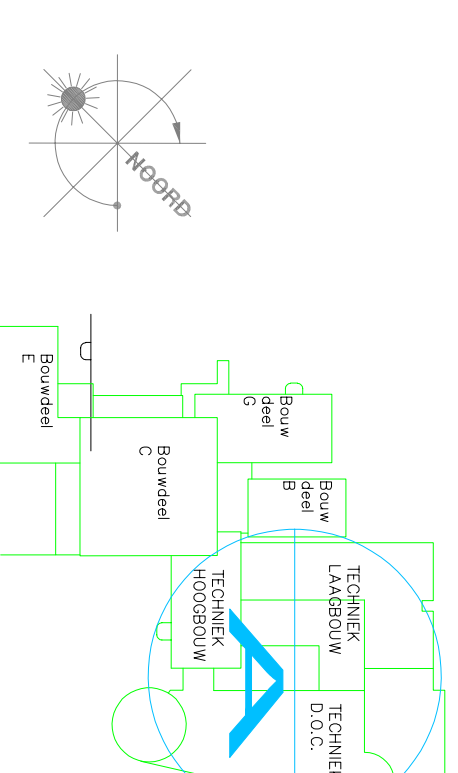

**DEEL A-CONCEPT BESTEK
WERK OMSCHRIJVING**

Ordernummer	Fase 6: bwd T Graatschap College Werktuigbouwkundige installatie dak 3e verd Hfd 50 v/m 56			Orderafgever	T Graatschap College J.F. Kemmerling Doornichem
Datum	18-03-2012	Formaat	A0	Geen papier	
Gekleurd	PB	Schaal	1:100		

TRIAS
Advies & Energiemanagement

Nassaustraat 1
7121 DG Aalmen
T : 0543 - 473370
I : www.trias-advies.nl
E : info@trias-advies.nl

Bladz: **W14**

Projectnummer
08384