Het noodoverlaatsysteem dient in zijn geheel vervangen te worden
Tevens dient dit systeem uitgebreidt te worden met nieuwe leidingen en uitmondigen. De gevel wordt ook geheel vervangen dit betekent dus ook nieuw spuwers.

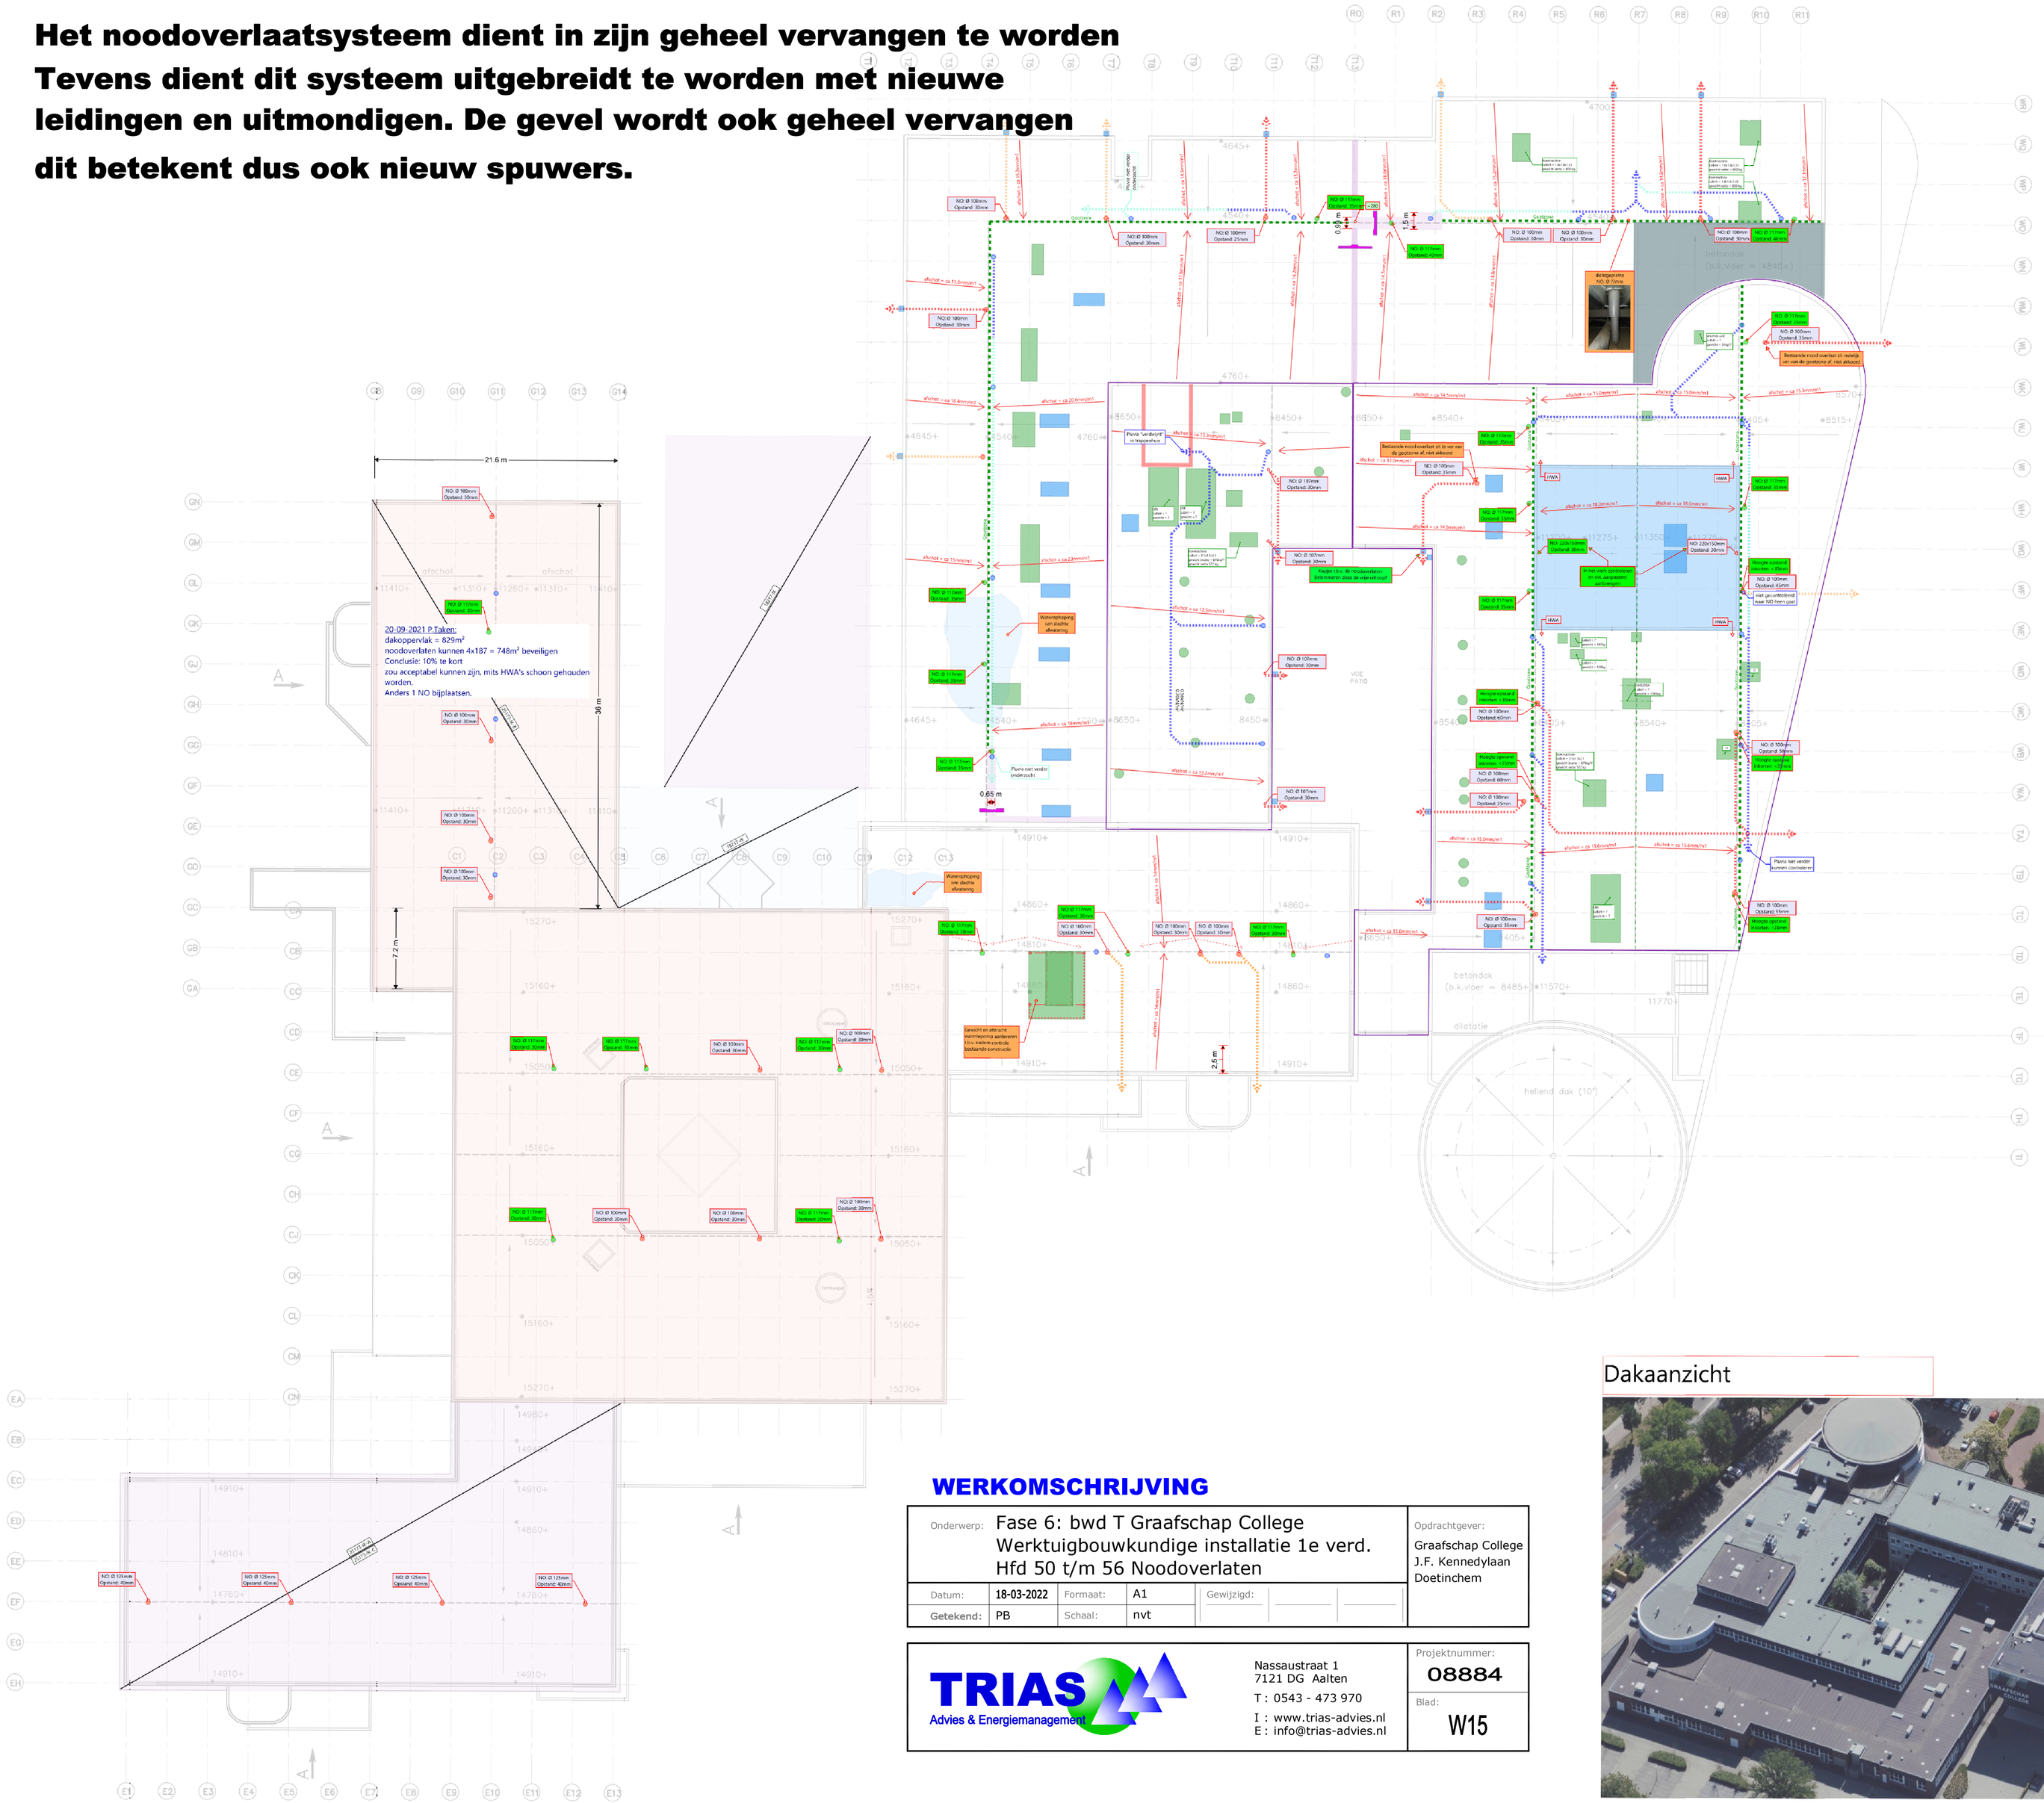

WIGGERS
Ingenieurs in bouwconstructies
Wiggers Ingenieursbureau b.v. Oranjestraat 11 7051 AG Varsseveld
T.: +31 (0)316 270 340 Kvk nr.: 09084226
www.wiggers-ingenieurs.com info@wiggers-ing.com

Werknummer: 25173-IK-D-H **Schaal 1:200 (A0-formaat)**
Overzicht: A - Dakoverzicht Afwatering **Datum 28-04-2021 / 20-09-2021**

Legenda

- = Spanrichting, bestaande stalen dakplaat SAB 106R/250-0.75mm
- = Pluvia bestaand
- = Onderdakse afvoer Pluvia bestaand
- = NO Bakafvoer bestaand
- = NO Steek afvoer bestaand (afvoercap. 187m² dak)
- = NO Steek afvoer Nieuw Ø125 (Ø117 inwendig) 30mm boven laagste punt van de dakbedekking inplakken aansluiten op onderdakse verzamelleiding. (afvoercap. 234m² dak) = 14.0l/s
- = Onderdakse afvoer Noodoverloop bestaand met gijp uitloop door gevel naar buiten
- = Niet geschikt voor PV-panelen
- = Geschikt voor PV-panelen (na aanpassing constructie en controle uitgangspunten)
- = Stalen Bigger
- = Dragende wand

RENVOOI
RICHTING AFSCHOT
+11410+ = PLAATS + PEILMAAT B.K. STAALKONSTRUKTIE
N.B.:
tekening geldt voor afschot en nivo's staalkonstruktie

Dakaanzicht

WERKOMSCHRIJVING

Onderwerp:	Fase 6: bwd T Graafschap College Werktuigbouwkundige installatie 1e verd. Hfd 50 t/m 56 Noodoverlaten				Opdrachtgever: Graafschap College J.F. Kennedylaan Doetinchem
Datum:	18-03-2022	Formaat:	A1	Gewijzigd:	
Getekend:	PB	Schaal:	nvt		

TRIAS
Advies & Energiemanagement
Nassaustraat 1
7121 DG Aalten
T : 0543 - 473 970
I : www.trias-advies.nl
E : info@trias-advies.nl

Projektnummer: **08884**
Blad: **W15**

de weger
GRAAFSCHAP COLLEGE EN CENTRUM VAKOPLEIDING
TOTAALPLATTEGRØND DAKEN
uitvoeringsfase — definitief
1:200 — A0
4540 C 006 — 0