


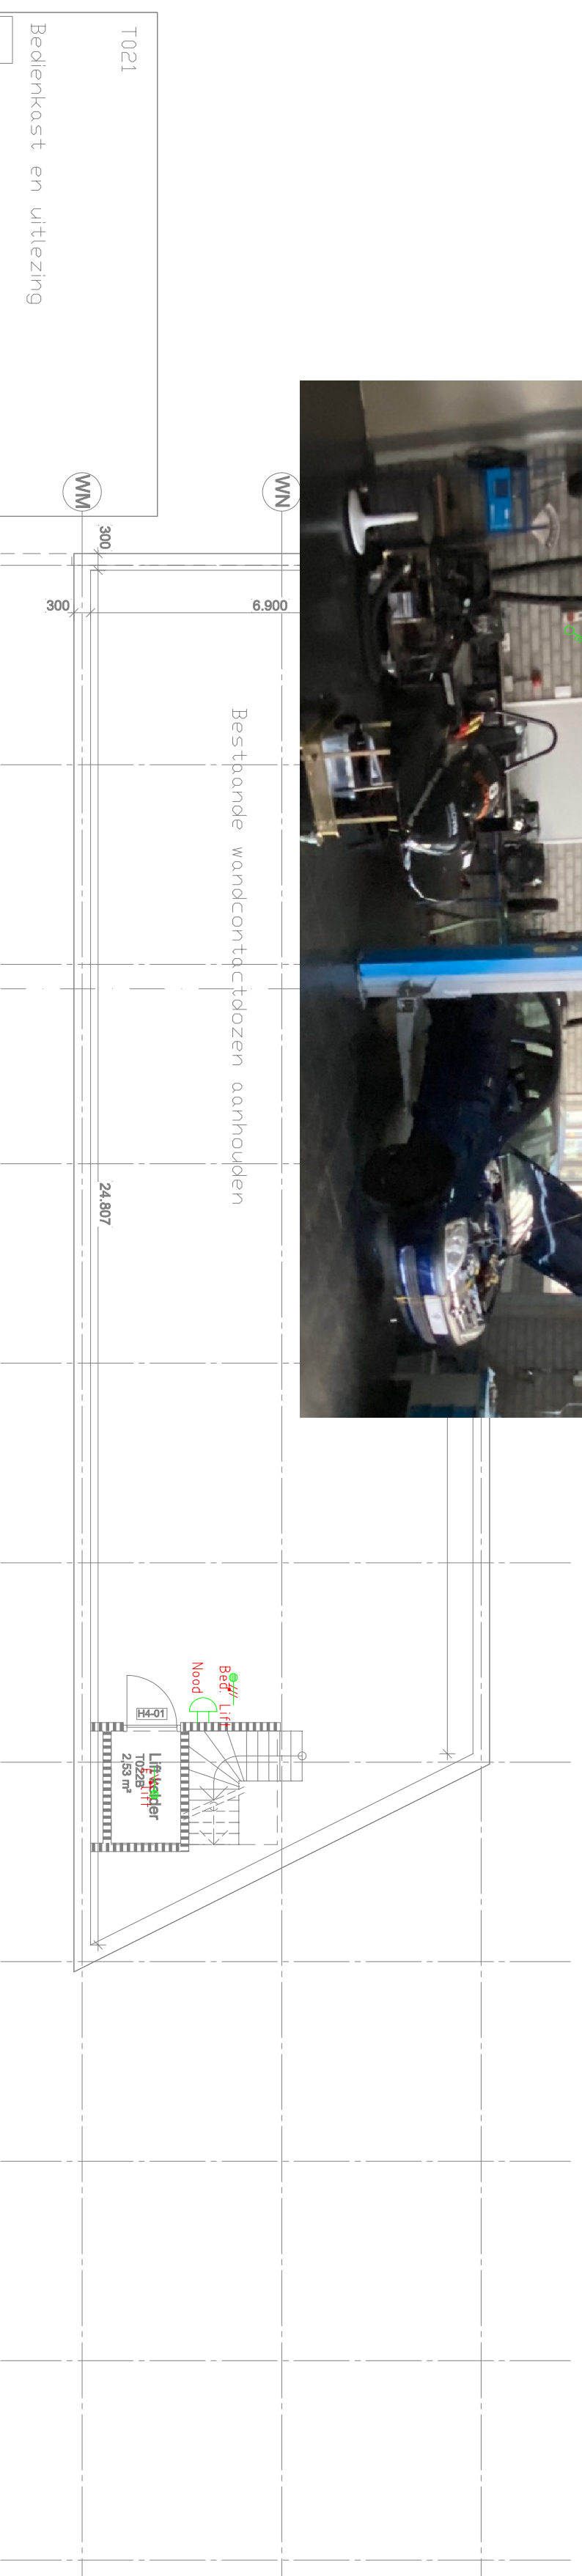


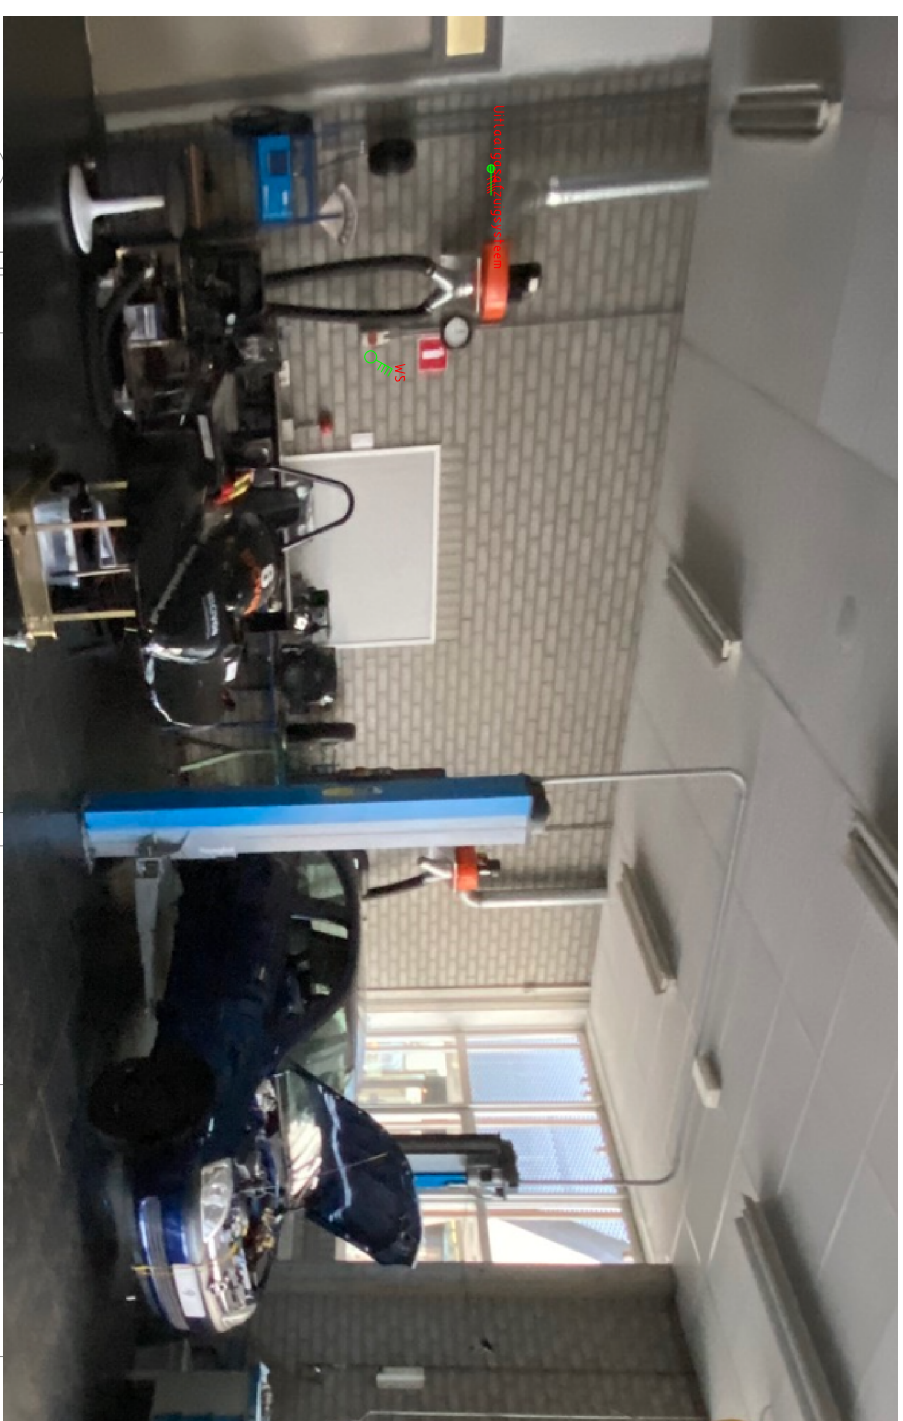

Detail 1: testopstelling ventilatie en testopstelling sanitair

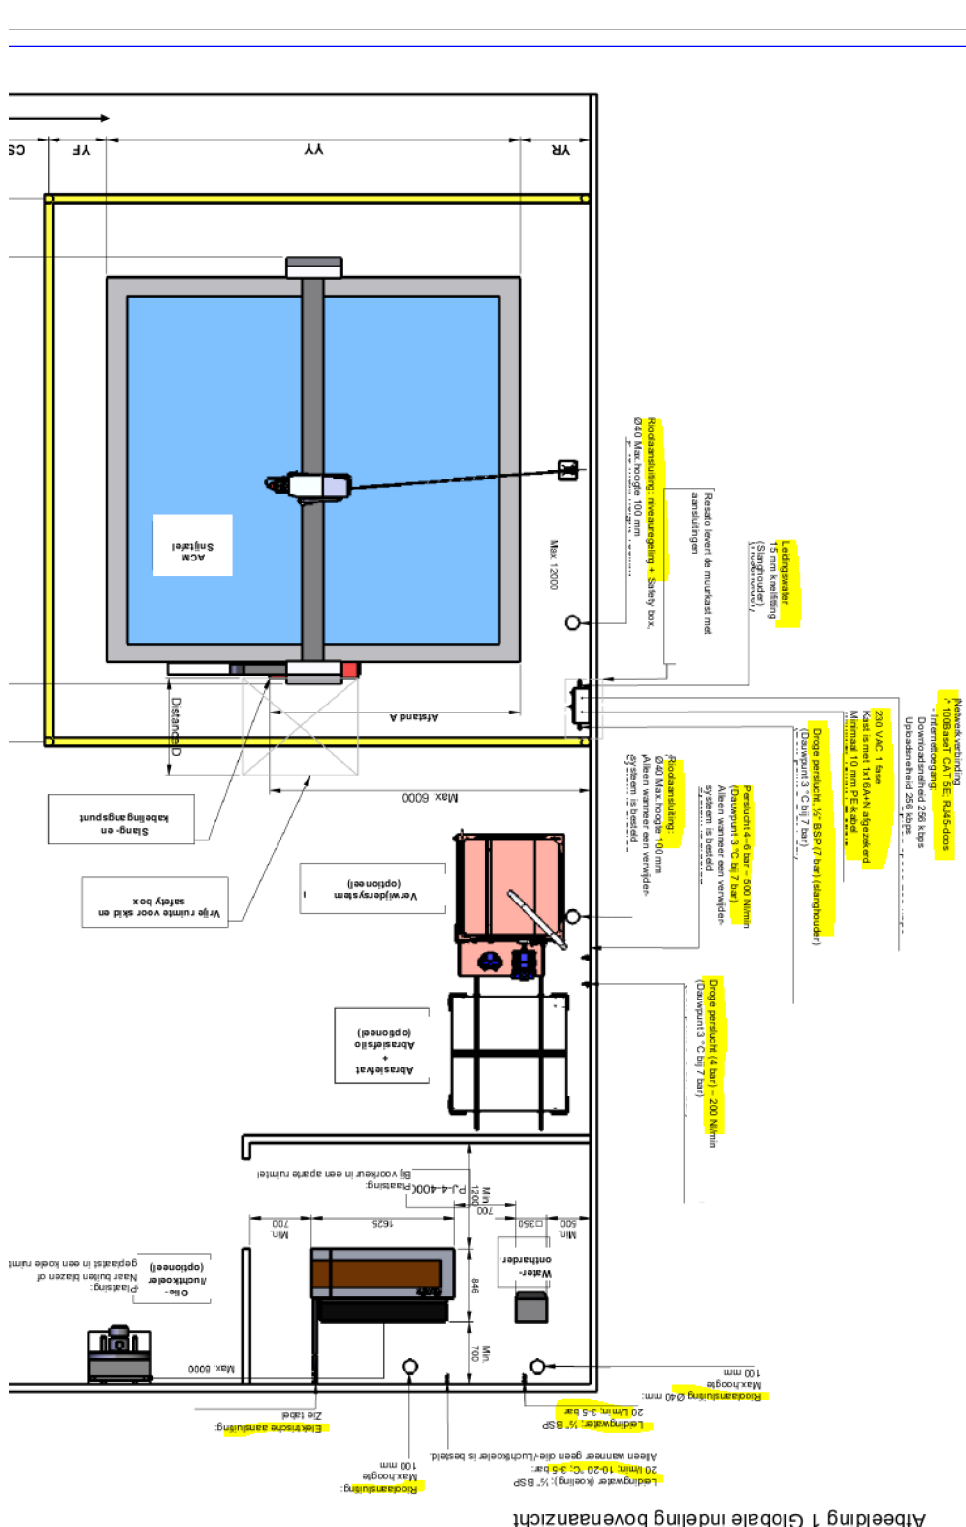

Fragment uit de databoek van waterstraalmachine

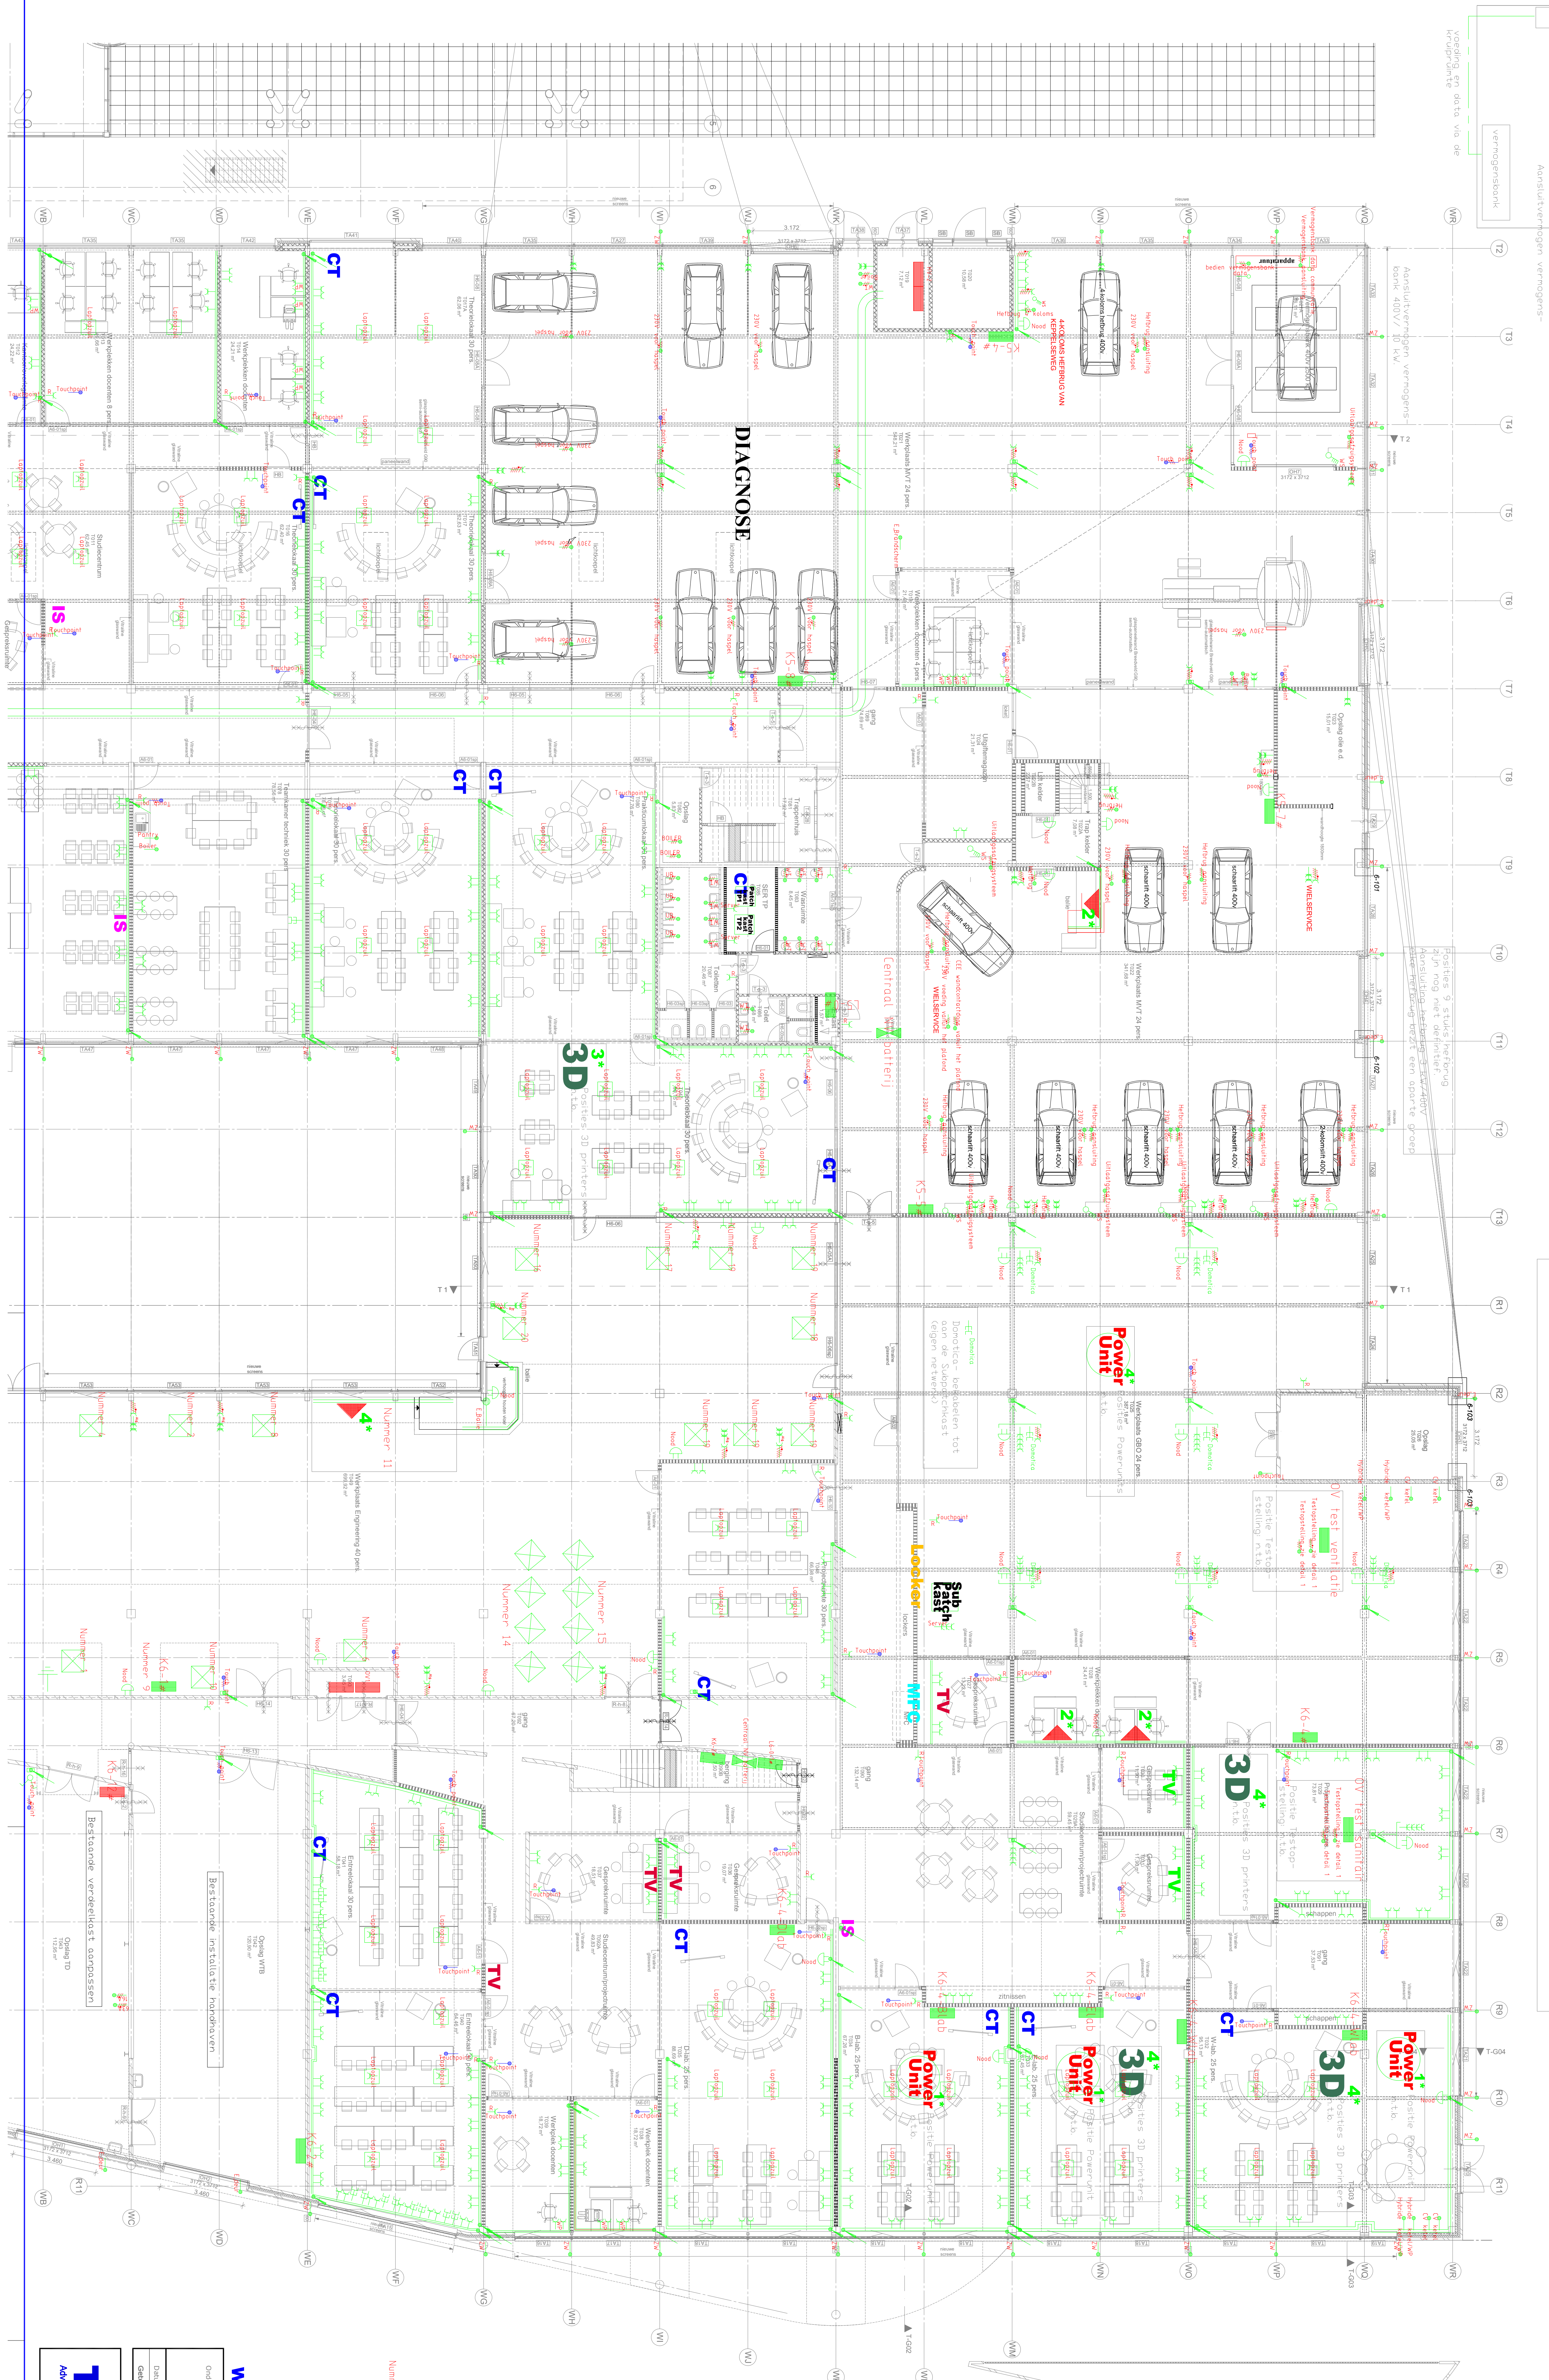

WERKOMSCHRIJVING

Onderwerp: **Fase 6: bwd T Graafschap College**
Elektro-technisch installatie
Licht en kracht install. en data be

Opdrachtgever:
Graatschap Colleg
J.F. Kennedylaan
Dordrecht

TRIAS
Advies & Energiemanagement

Nassastraat 1
7121 DG Aalten
T : 0543 - 473 977
I : www.trias-adv.nl
E : info@trias-adv.nl

Projektnummer:	0888
Blad:	F1B

