



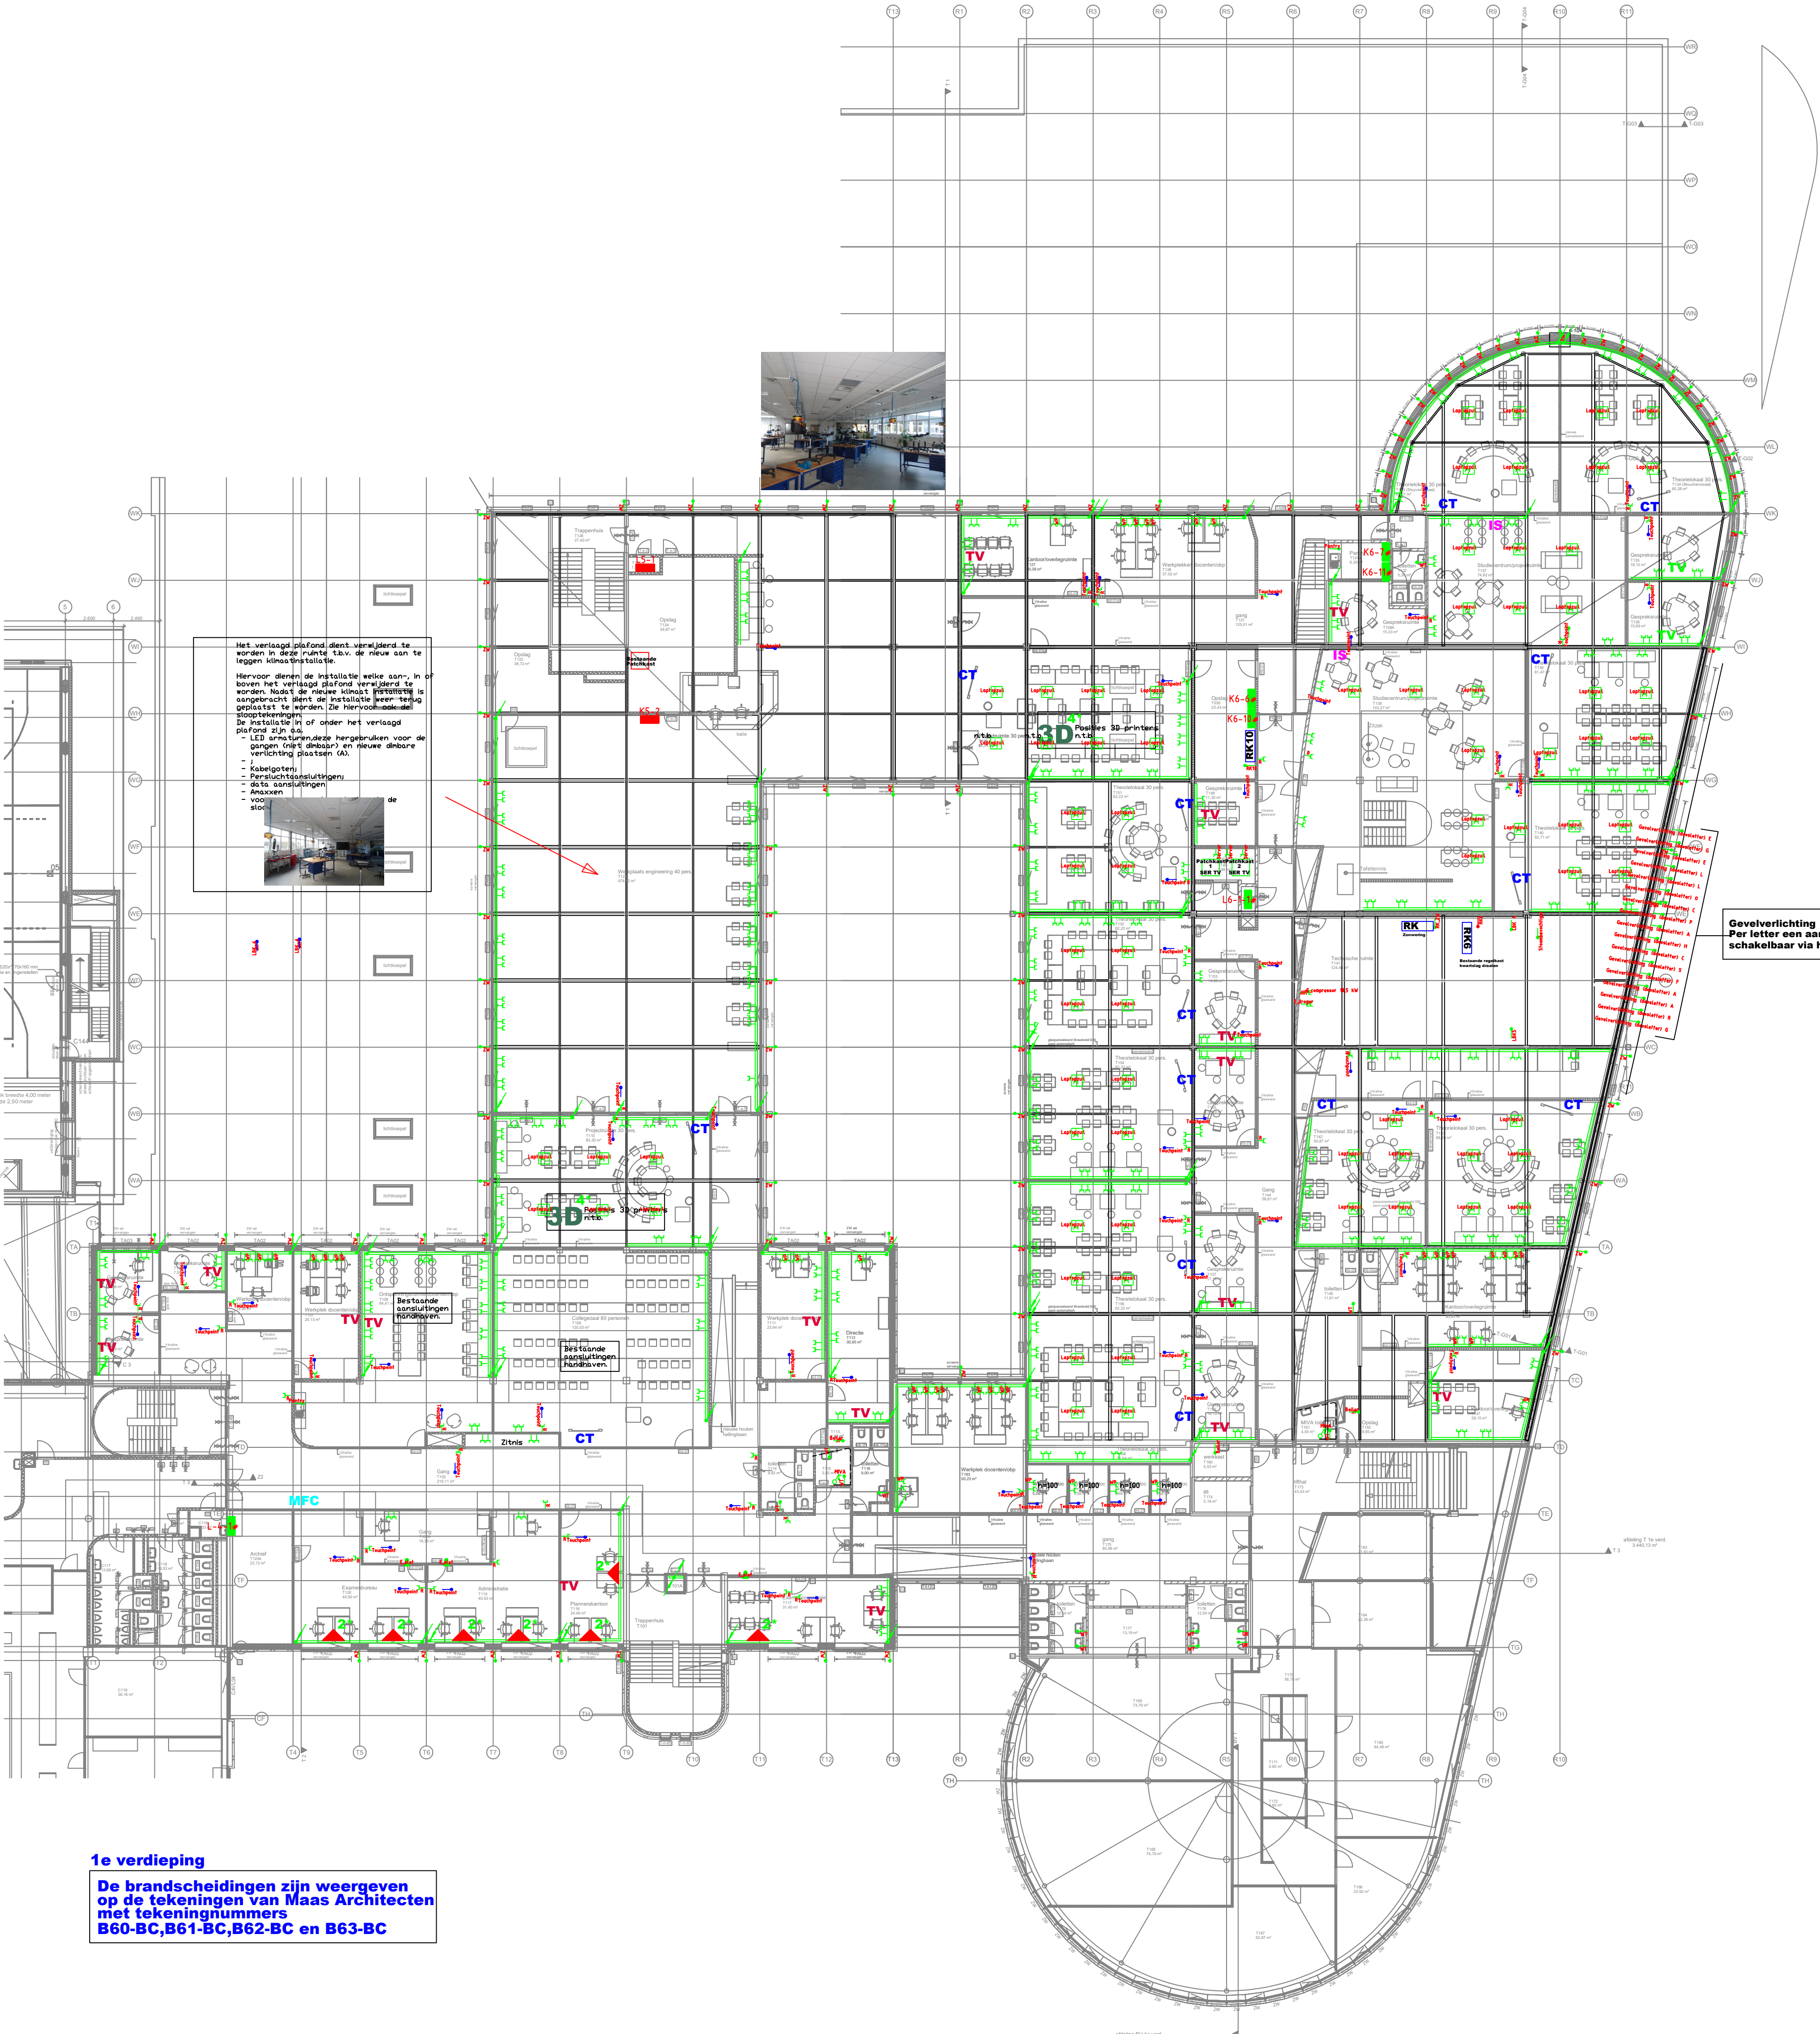

Het verlaagd plafond dient vervelend te worden in deze ruimte lab, de nieuw aan te leggen klimaatinstallatie.
Hervoor dienen de installatie welke aan, in of boven het verlaagd plafond vervelend te worden. Naast de nieuwe klimaat installatie te worden. Naast de nieuwe klimaat installatie te worden. Naast de nieuwe klimaat installatie te worden.
De installatie in of onder het verlaagd plafond zijn als:
- LED armaturen welke hergebruikt voor de gangen (niet dimbaar) en nieuwe dimbare verlichting plaatsen da.
- Kabelgoten
- Persluchttoesluitingen
- Data aansluitingen
- Vervuilen
- Vervuilen

Gevelverlichting
Per letter een aansluitpunt
schakelbaar via het Priva systeem

1e verdieping
De brandscheidingen zijn weergegeven op de tekeningen van Maas Architecten met tekeningnummers B60-BC, B61-BC, B62-BC en B63-BC

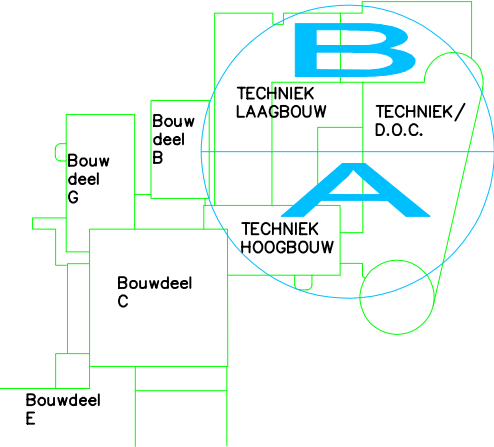

WERKOMSCHRIJVING

Onderwerp:	Fase 6: bwd T Graafschap College Elektro-technisch installatie Licht en kracht install. en data 1e verdieping			Opdrachtgever:	Graafschap College J.F. Kennedylaan Doetinchem	
Datum:	18-03-2022	Formaat:	A1	Gewijzigd:		
Getekend:	PB	Schaal:	1:200			

	Nassastraat 1 7121 DG Aalten T: 0543 - 473 970 I: www.trias-advies.nl E: info@trias-advies.nl		Projectnummer:	08884
			Blad:	E2