
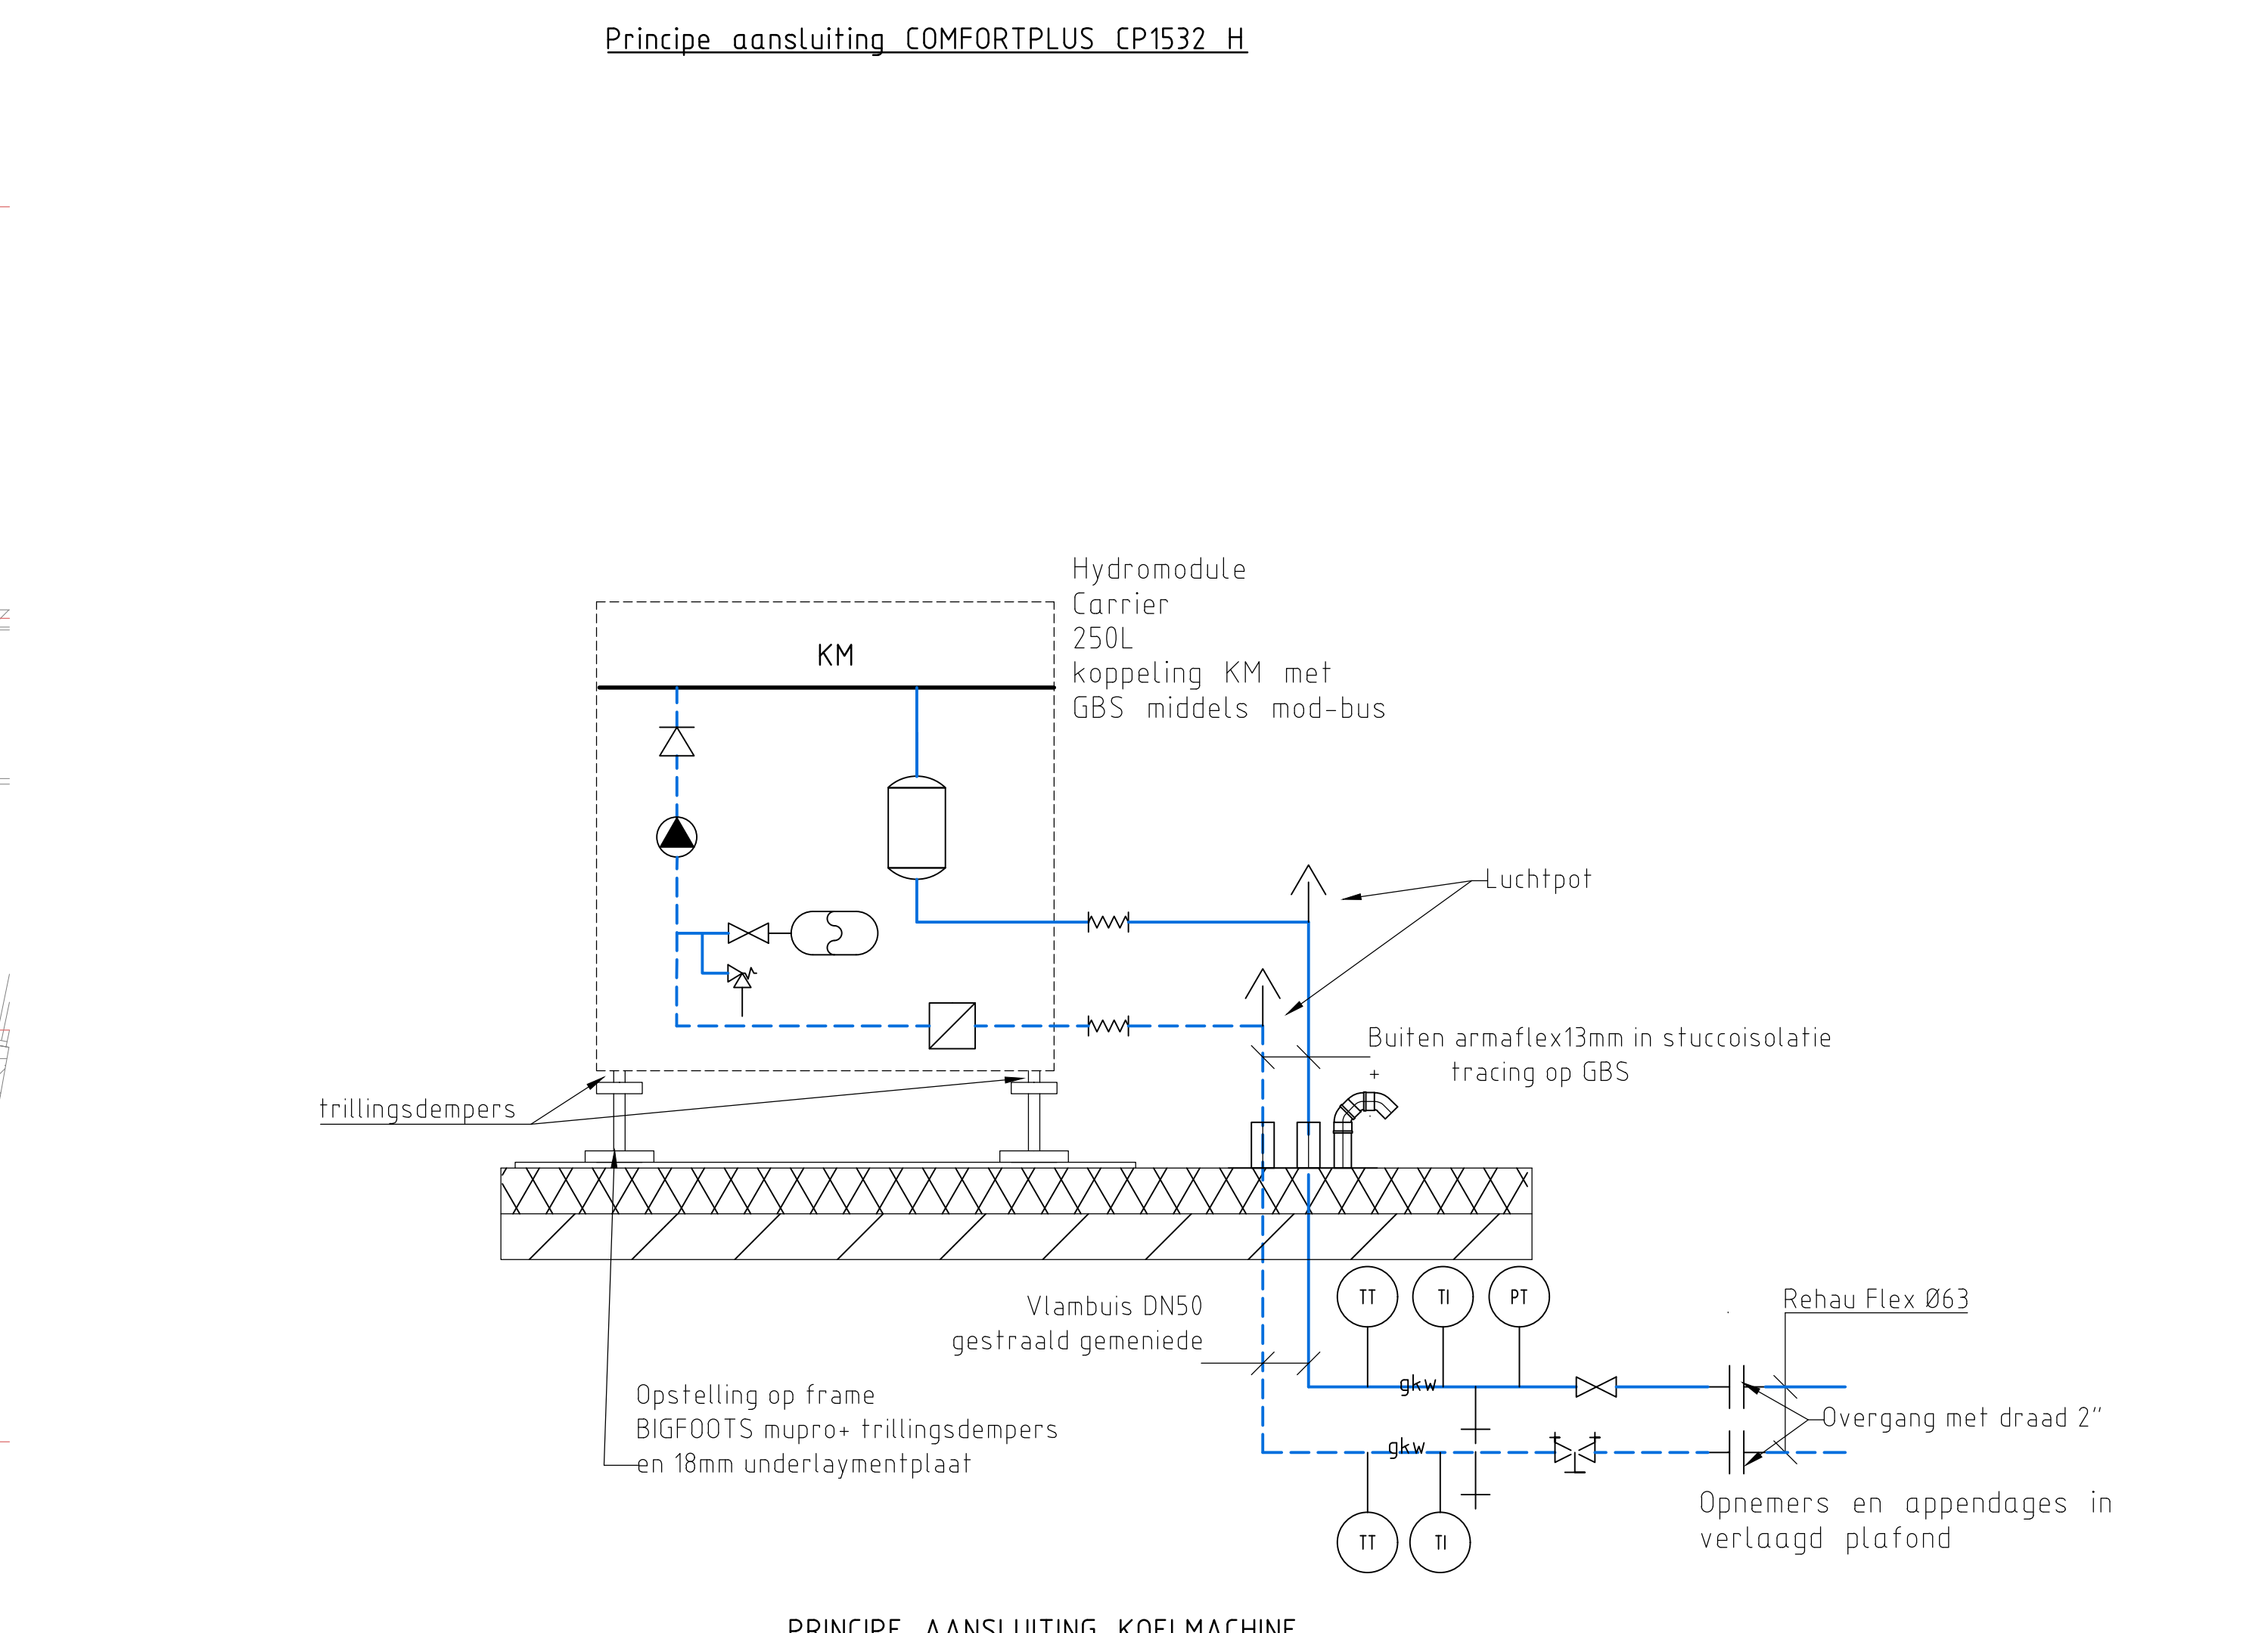
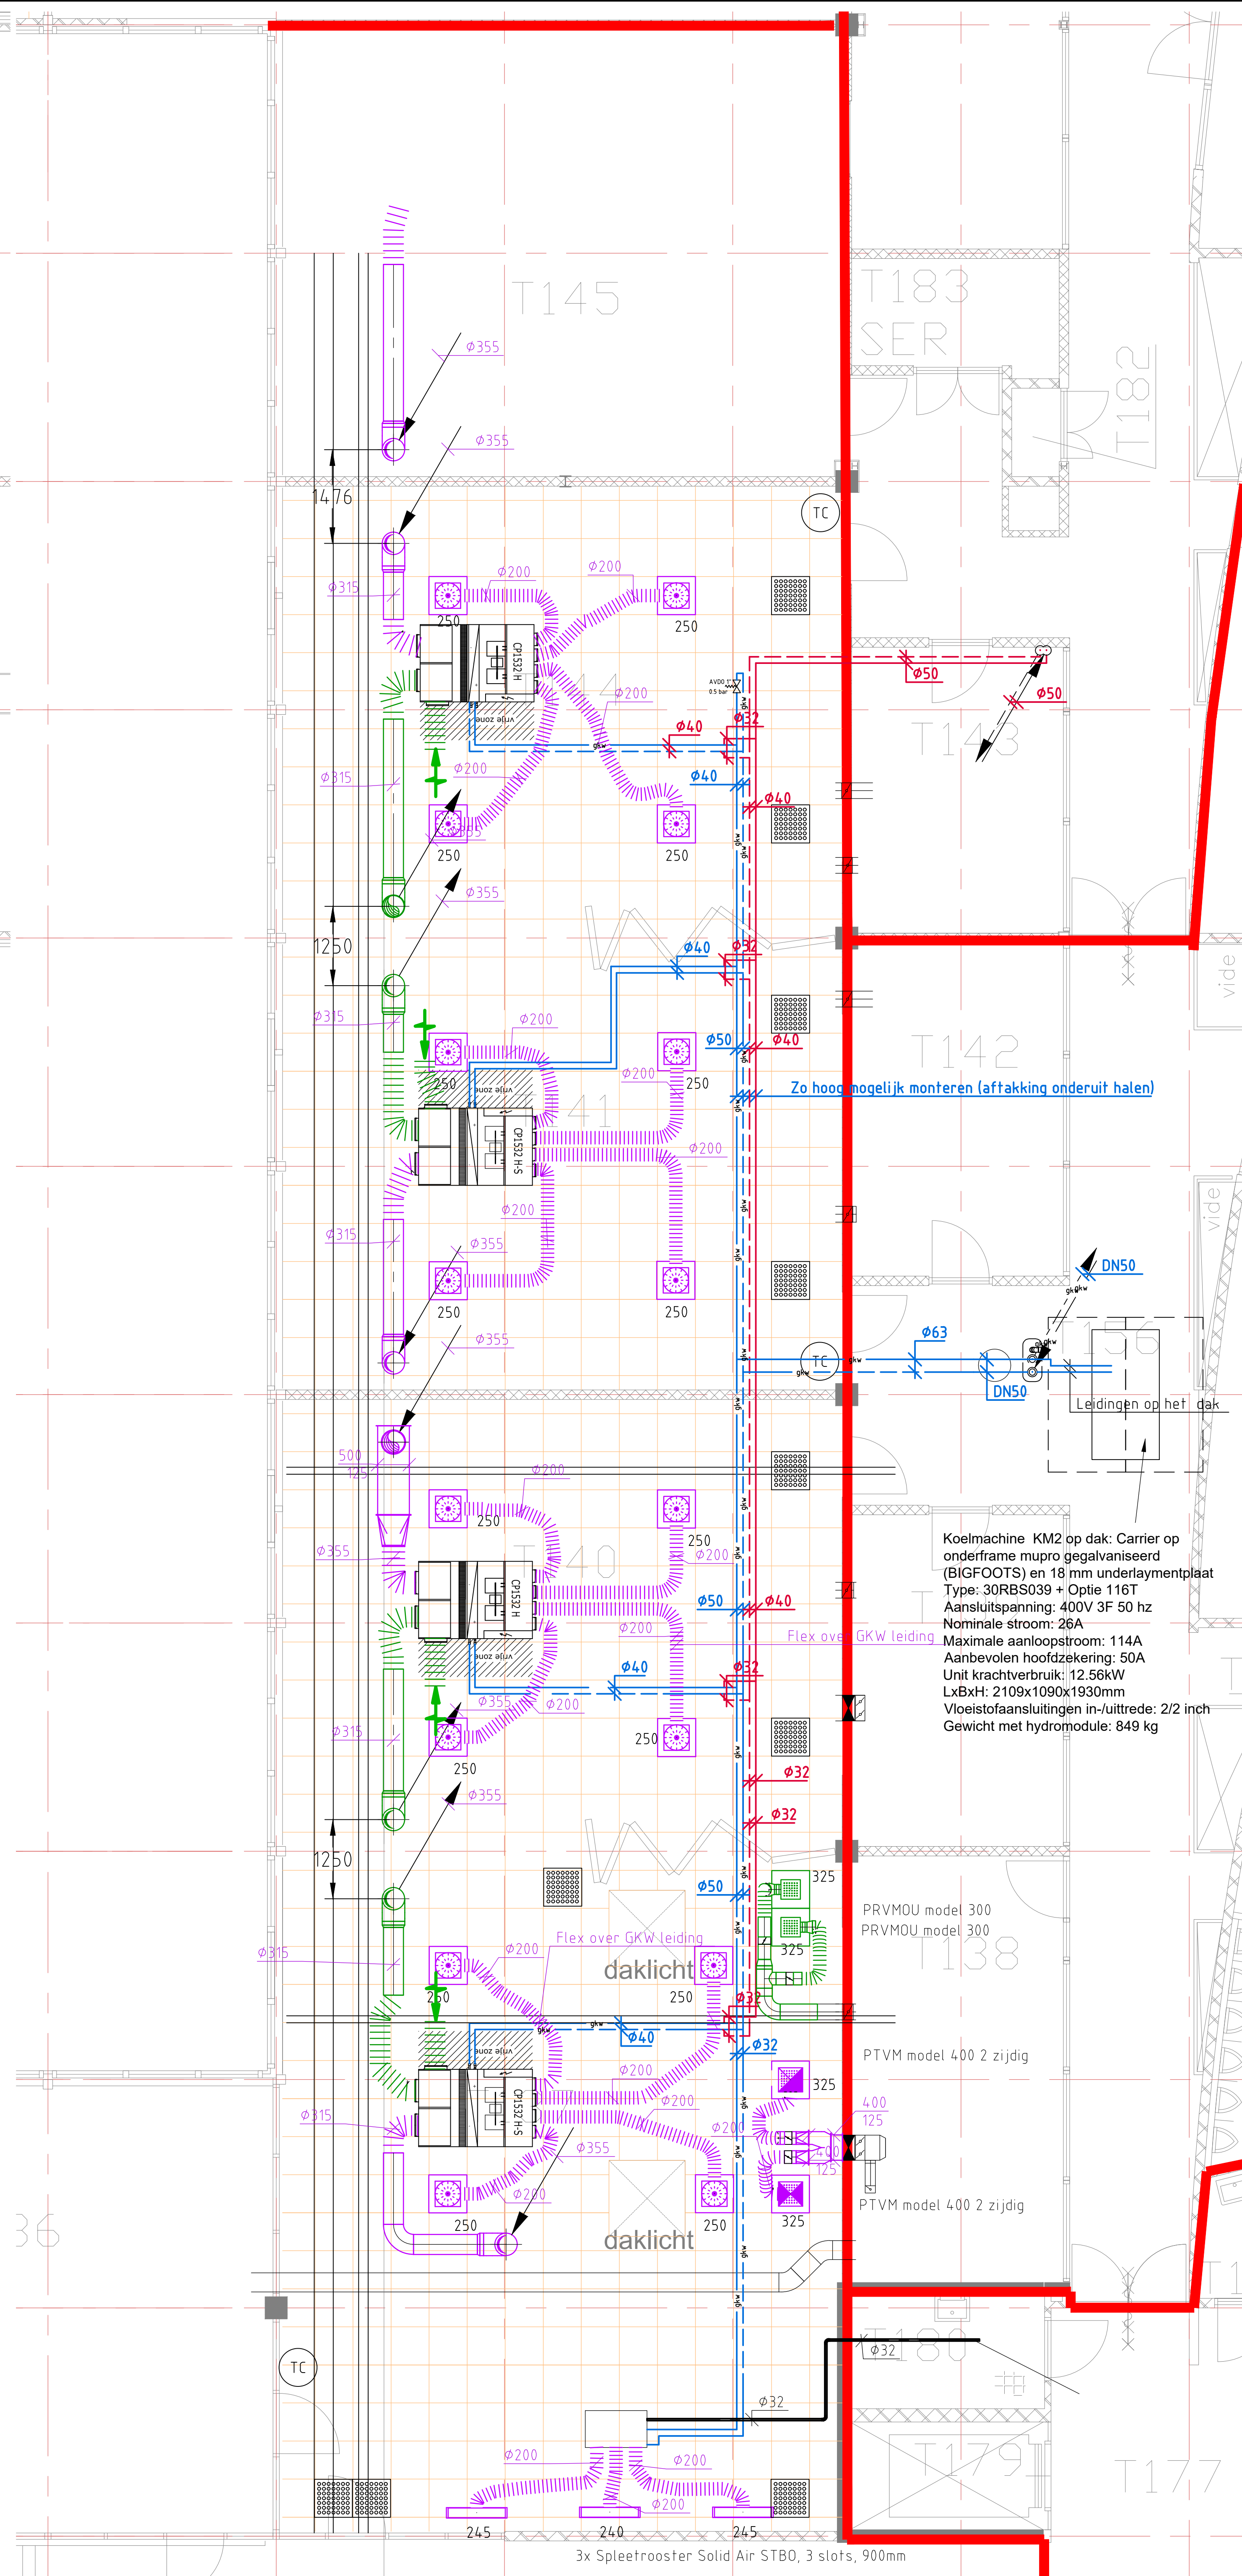


 

REVISIE			
B	14-07-17	SMu	RFO
C	10-01-18	JSm	Rfo
WUZ:	DATUM:	GETEX:	GECONTR.:
		OMSCHRIJVING:	
PROJECT: Graafschap College Zomerverbouwung 2017 T&I			
BETREFF: WTB installatie 1e verdieping			
GETEX: SMu		GEZIN: RFO	PROJECTE:  
DATUM: 07-07-17		VESTIGING: Wintewerijk	
PROJNR.: 17100028		ANDES: Lorentzstraat 12, 7102 JH Wintewijk.	
TEKST: WTB-1		KOORDE: 85, 7100 AD Wintewijk	
SCHAL: 1:50		DESK: 26 100 (0561) 51 51 87	
FORMAAT: A3+1		URL: www.kleinpelhuus.nl	
		 KLEINPELHUIS eenpeluusthuis	