


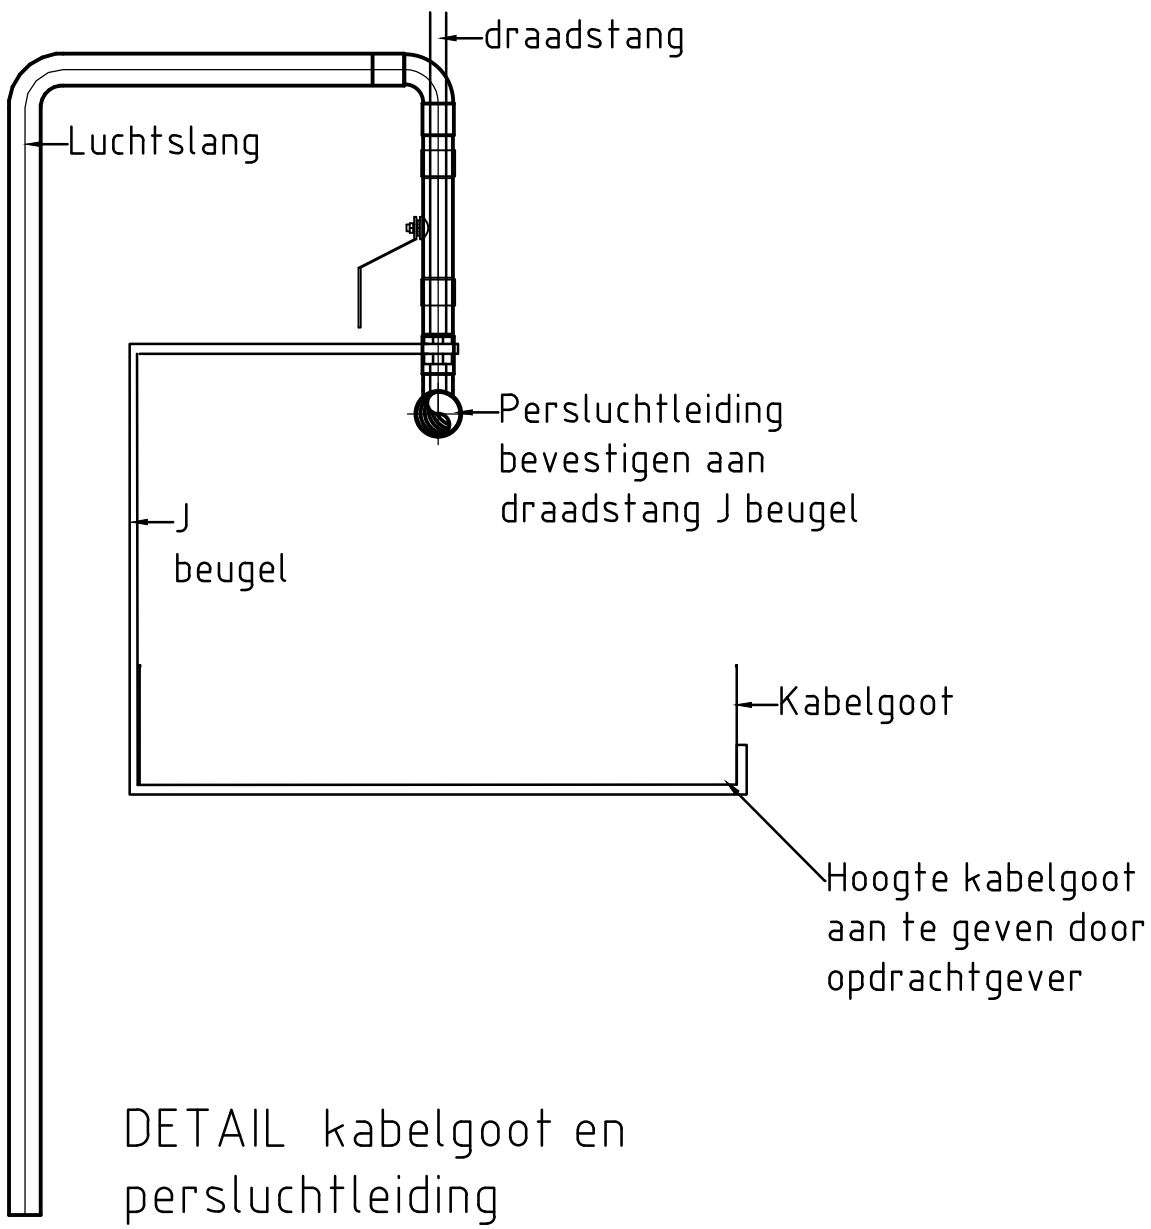

REVISIE

B	14-07-17	SMu	RFo	Diversen
C	10-01-18	JSm	RFo	REVISIE
WUZ.:	DATUM :	GETEK :	GECONTR. :	OMSCHRIJVING :
PROJECT: Graafschap College Zomerverbouwning 2017 T&I				
BETREFT: Perslucht installatie 1e verdieping				Opdrachtgever: Graafschap College Doetinchem
GETEK.:	SMu	GEZIEN: RFo	PROJECTIE: 	MAATEENHEID: mm
DATUM:	07-07-17	VESTIGING Winterswijk ADRES Lorentzstraat 12, 7102 JH Winterswijk POSTBUS 86, 7100 AB Winterswijk TELEFOON / FAX 0543 - 56 11 00 / 0543 - 51 93 97 WEBSITE www.kleinpoelhuis.com  KLEINPOELHUIS installatietechniek		
PROJ.NR.:	17100028			
TEK.NR.:	Persl-1			
SCHAAL:	1:50			
FORMAAT:	A1			