


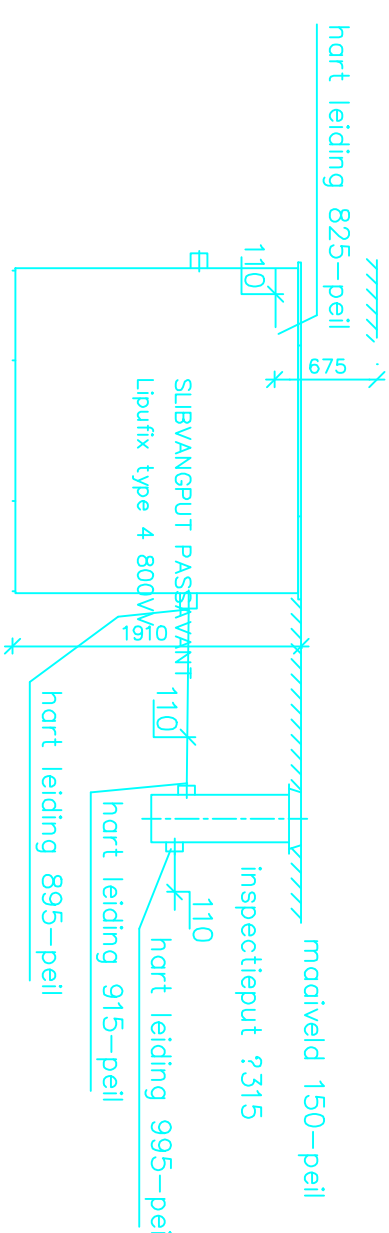

Legend:

- SANITAIR RENVOOI
- DOEGEVALTIEDING
- KLOOFWATERLEIDING
- WARMWATERLEIDING
- GRONSWATERLEIDING
- RIJLEWASSERING

Table:

project:	datum project:	gew:
Sanitaire installatie	Eind 2016	01:
gebouw: Graafrschap College, Kennedylaan	get. door: Jack	02:
plaats: Doetinchem		03:
		04:

Room Areas (M2):

- T000: 159.98
- T001: 18.08
- T001A: 0.77
- T001B: 5.98
- T001C: 11.64
- T003: 402.31
- T003a: 0.93
- T004: 25.17
- T007: 9.6
- T008: 18.41
- T009: 26.82
- T010: 126.95
- T011: 81.64
- T011A: 24.29
- T011B: 49.64
- T011C: 24.29
- T012: 231.36
- T014: 24.35
- T016: 77.5
- T017: 63.25
- T017A: 61.83
- T017B: 62.72
- T020: 11.04
- T021: 299.21
- T023: 15.6
- T024: 53.04
- T025: 92.6
- T025A: 35.38
- T025B: 100.24
- T026: 11.34
- T027: 12.46
- T028: 25.25
- T029: 12.46
- T030: 7.43
- T031: 20.24
- T032: 226.16
- T033: 171.06
- T033A: 8.69
- T071: 29.02
- T072: 20.54
- T073: 6.4
- T074: 5.85
- T075: 70.85
- T076: 27.27
- T077A: 79.36
- T077B: 78.73
- T077(De Slinge): 193.83
- T078: 17.45
- T079: 6.14
- T080: 23.37
- T081: 1.53
- T082: 11.54
- T083: 3.62
- T083A: 3.66
- T014A: 20.96
- T018A: 21.29
- T029a: 55.43

SANITAIR RENOVOL

DROGERAATLEIDING
KOUDEWATERLEIDING
WARMEWATERLEIDING
GRISWATERLEIDING
RIEGELINGSLEIDING
BELUCHTINGSLEIDING RIEGELING

OVERIGE SYMBOLEN ZIE TEKST 5-27

RULEERING LOPPT ONDER DE VLOER

ALE OVERIGE TEKENEN BOVEN HET VERBAOD PLANTO

KOUDE- EN WARMWATERLEIDENDEN

GESLUSSELIJF

SCHEMA AANGAFSLIJNDEN

ZIE TEKST 5-26