


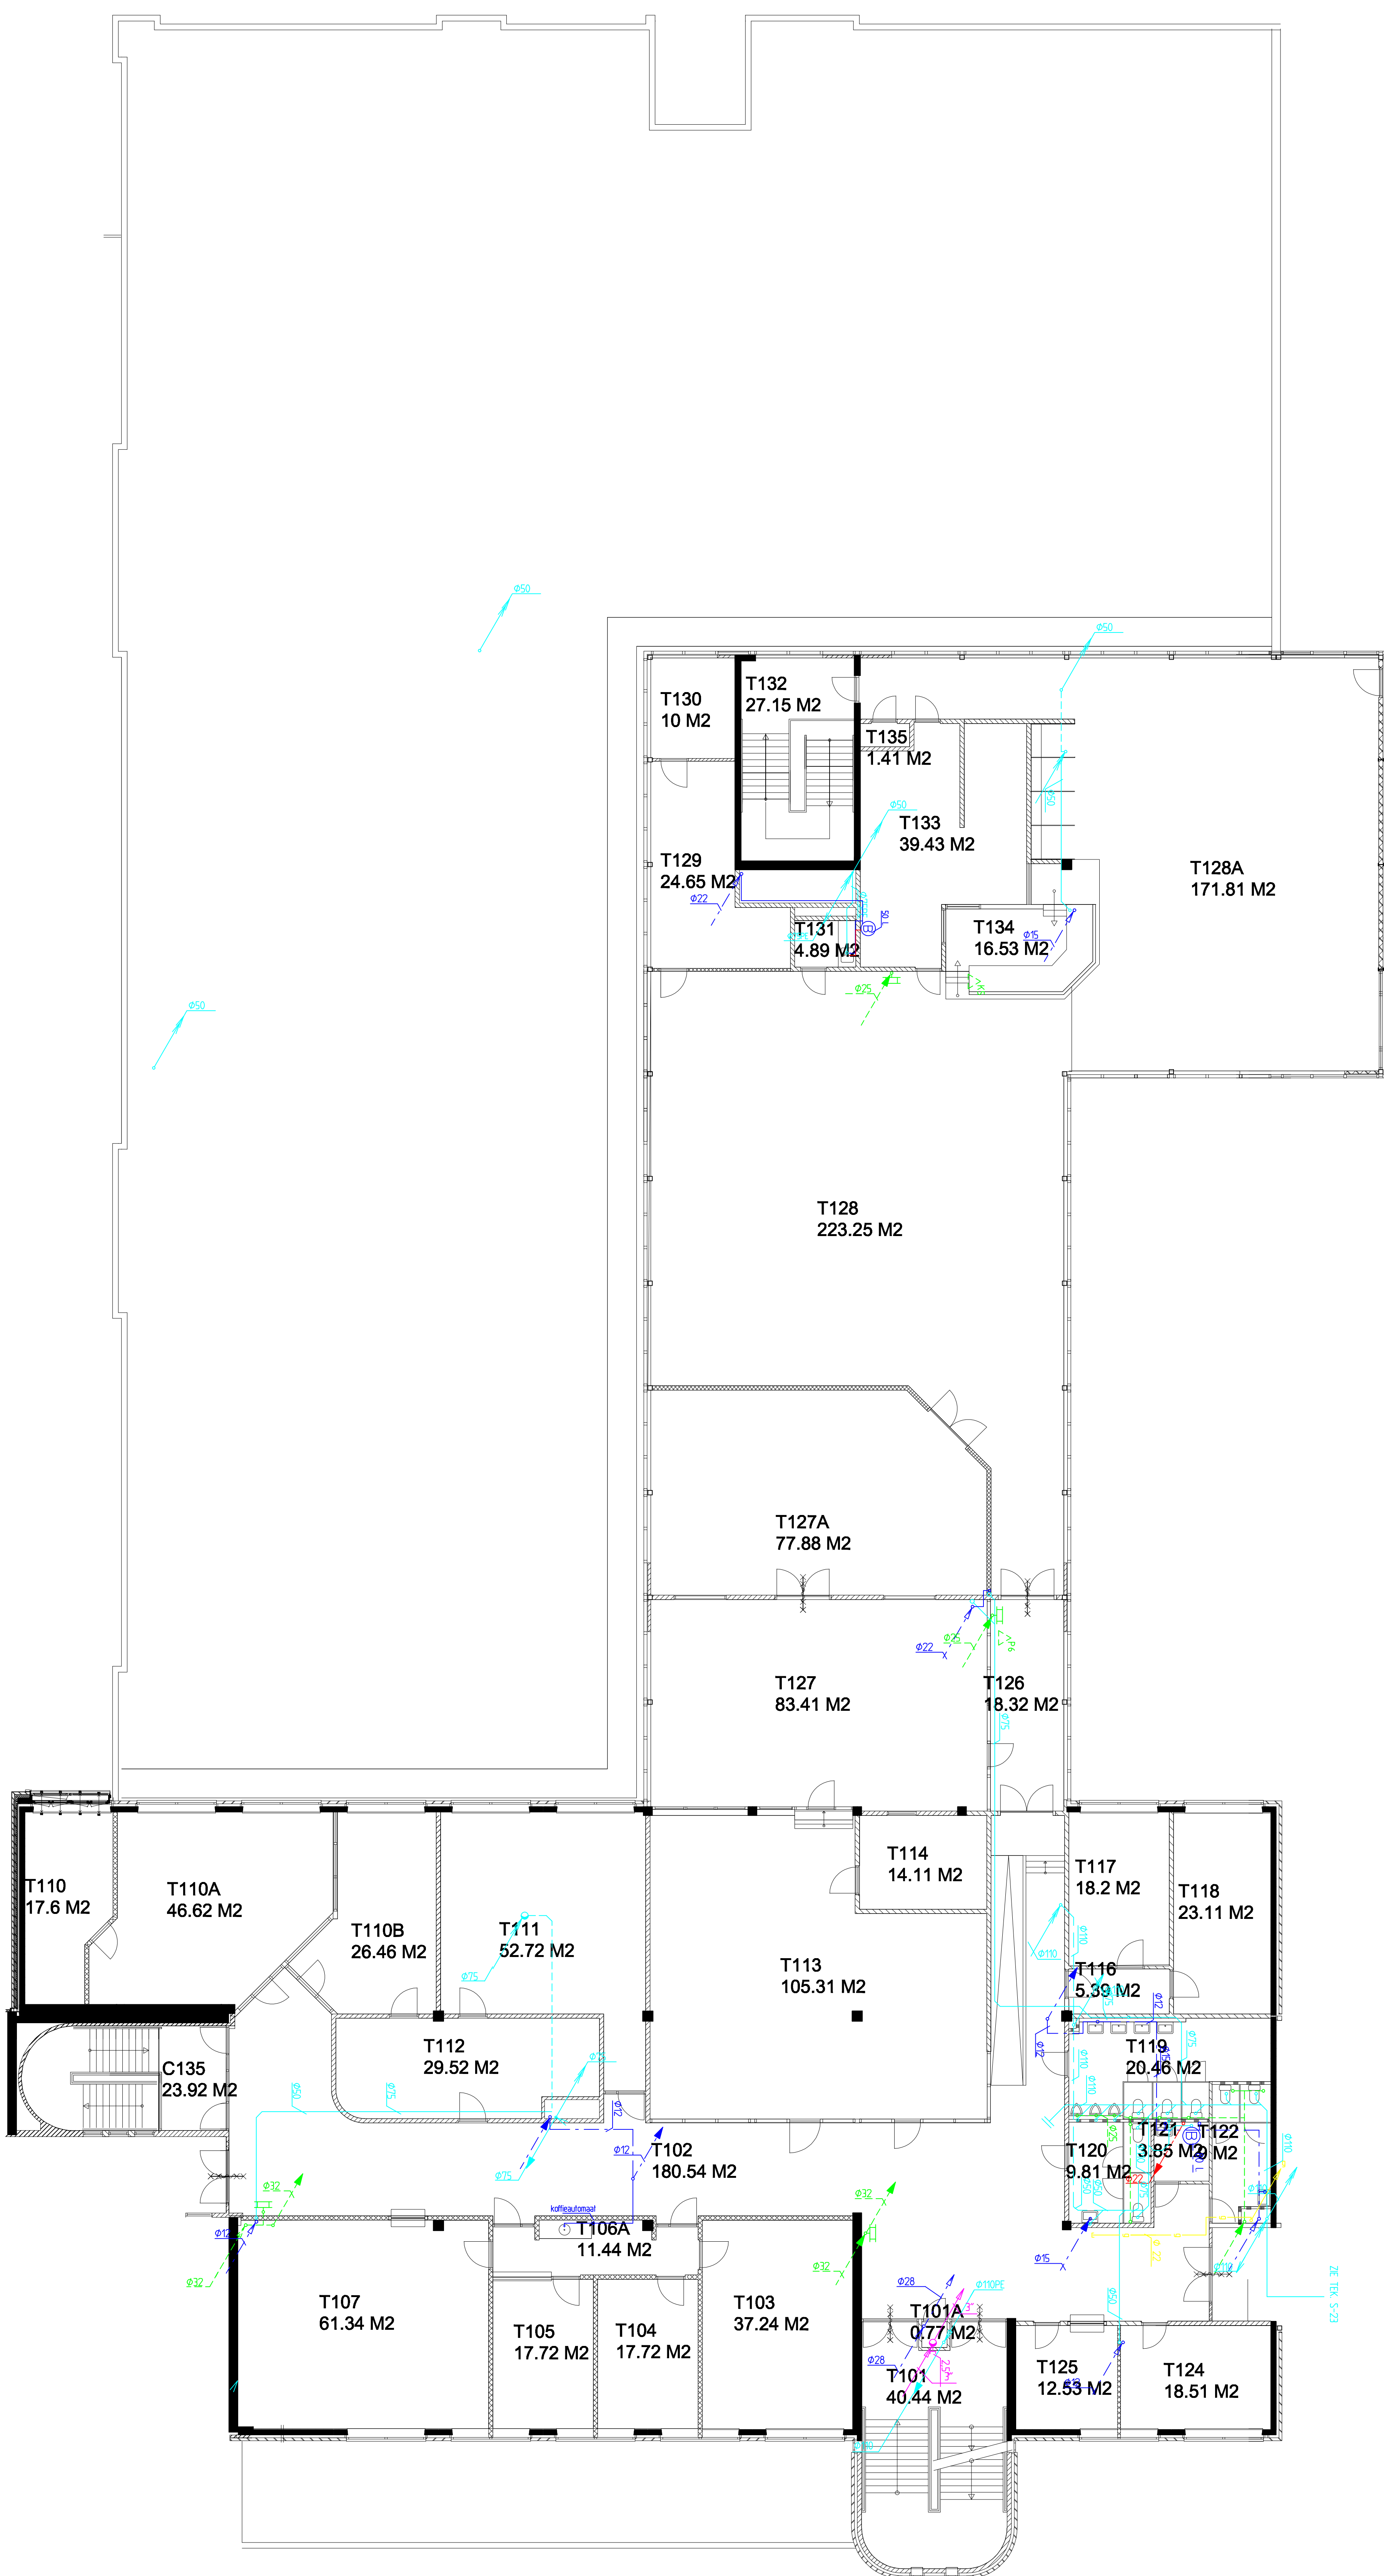

KOUWATERLEIDING

WARMWATERLEIDUNG

GRISWATER FINDING

project:

Sanitaire installatie

datum project:
get. door: Eind 2016
Jack

gewijzigd:
01:

gebouw:

Graafschap College, Kennedylaan

plaats:

Verdieping:

Techniek 1e verdieping

plaats:

Doetinchem

data will undergo change.

1107-10-11

5
4
3
2
1

Project III:

—

049

9-13

Schaal:

7

project nr:

—

8

07

88