


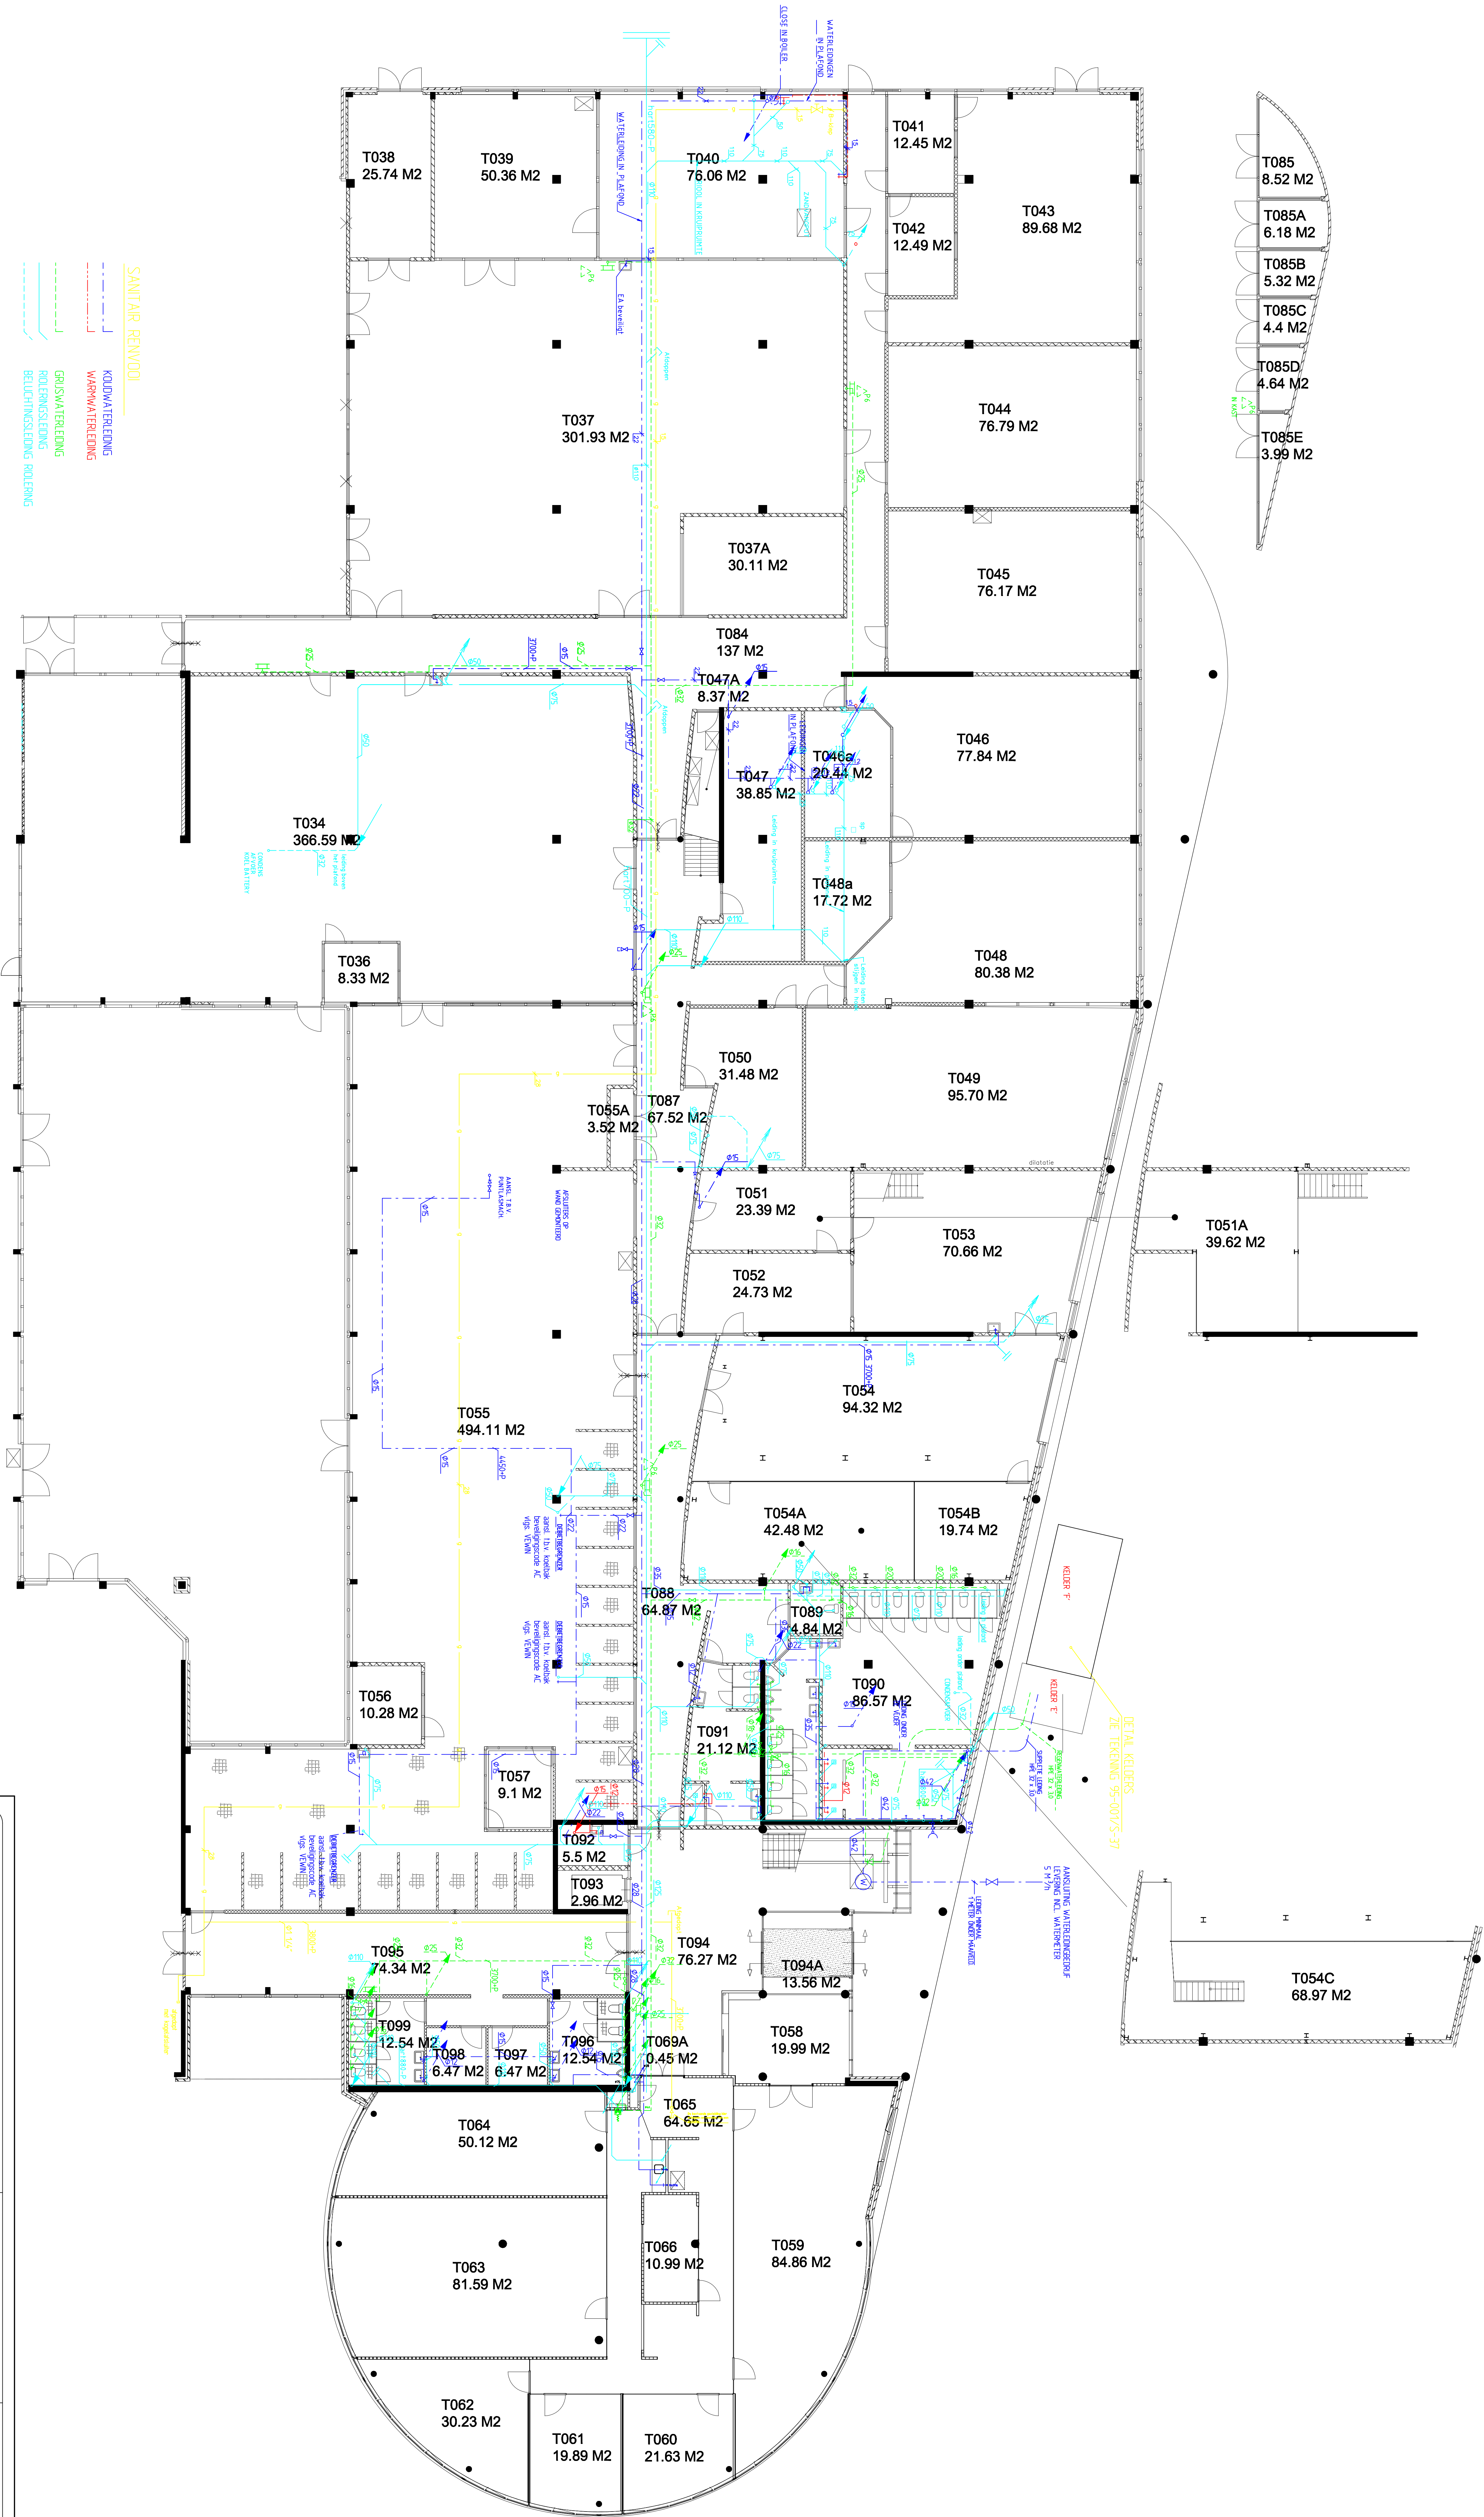

OVERIGE SWIGGLEN ZIE TEK. S-27
ROLIERING LOOPT ONDER DE VLOER
ALTE OVERIGE LIDENEN BOVEN
HET VERLAATD PLEK
KOUDE EN WARMWATERLEDENEN
ISOLEREN CONCREET BESTEK
SCHEPVA. AANHOOGLEDENEN
ZIE TEK. S-26

SANTIAIR RENOVOL
KOUDEWATERLEDING
WARMWATERLEDING
GASWATERLEDING
ROLIERINGSLEDING
BELECHTINGSLEDING ROLIERING

project: Sanitaire installatie		datum project: Eind 2016	gewijzigd:	
		get. door: Jack	01:	
gebouw: Graatschap College, Kennedylaan		plaats: Doetinchem	02:	
verdieping: Techniek begane grond CVO		datum onderlegger: 11-01-2017	03:	
			04:	
			05:	
			06:	
			07:	
			08:	
Sijtenhorst Installatietechniek		schaal: 1:100	project nr:	
		formaat: A0	bladnummer:	S-22