
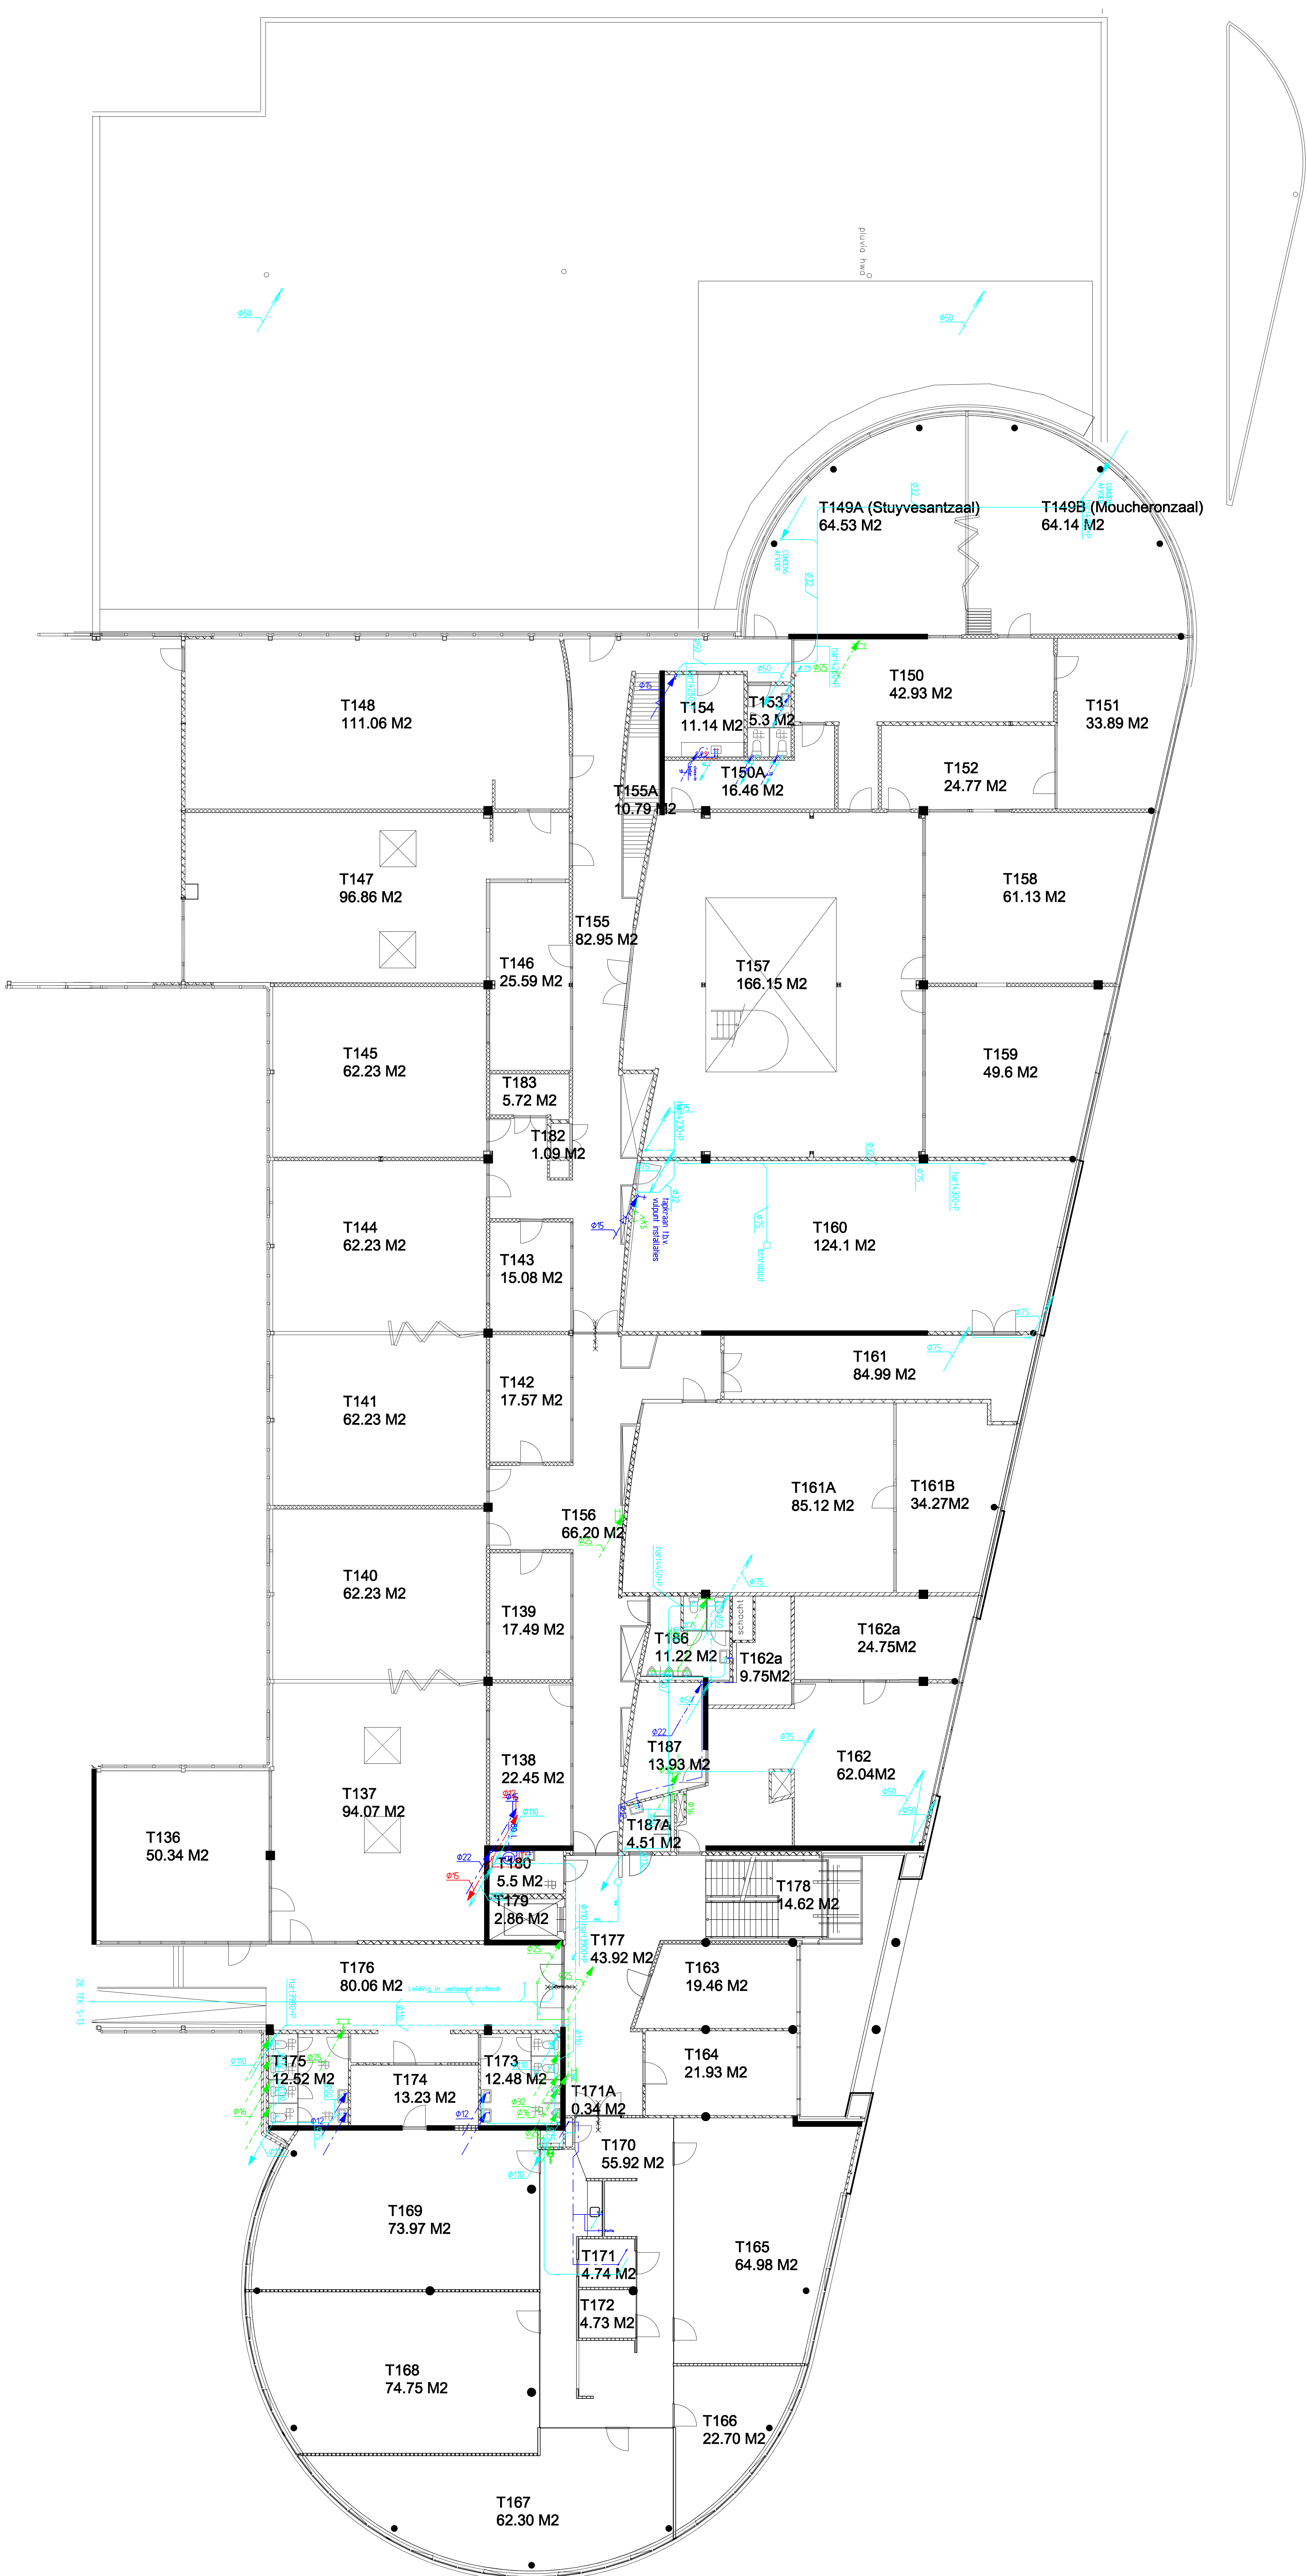


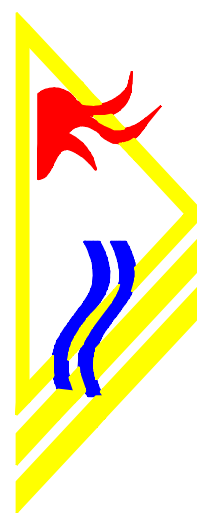

project:		datum project:		gewijzigd: 01: 02: 03: 04: 05: 06: 07: 08:
Sanitaire installatie		Eind 2016		
gebouw:		get. door:		
Graafschap College, Kennedylaan		Jack		
verdieping:		plaats:		
techniek 1e verdieping en dak CVO		Doelinchem		
		datum onderlegger:		
		11-01-2017		
	schaal:		project nr:	
	1:100			
	formaat:		bladnummer:	
A0		S-23		
Sijdenhorst Installatietechniek				