

BE- EN ONTLUCHTINGSEIDING 1/4"

TYPE "WANDELSTOK", VOORZIEN VAN LUCHTFILTER.

ONDERSLIBE FUNDATIE
13.05 NAP (1200 - maaiveld)

VLOERPLAAT OP PEIL 0.0
DIKTE 300 mm

SCHUON ZAND

BETONNEN OPSTORTING
T.B.V. SUPPLETIELEIDING

HEPAAL

KELDER 'C'
POMPRIJNTE

DRUKVERHOOGINGS
INSTALLATIE

RK

BEVEILIGING SUPPLETIELEIDING
VOLGENS VEINBLAD 4.2
TYPE AA, AFSTAND CA. 50 MM.

extra gronddekking
ca. 0,35 m.

gronddekking
ca. 0,43 m.

PUTRANG + DEKSEL
T.B.V. MANGAT
MIN. ROND 600 mm
UITVOERING ZOVEEL
MOGELIJK LICHT - EN
LUCHTICHT

max. niveau

min. dagvoorraad

min. voorraad

OPVOERPOMP

DOORSTROOM
OPENNING Ø125

KELDER 'B'
REGENWATER OPVANG B

B.O.B. MAXIMAAL
11.45 NAP


GRONOWATERPEL
VOLG OPGEVE BIJDEL
MAX. 10.80 NAP

WERKZAAMHEDEN T.B.V.
FUNDATIE UIT TE VOEREN
DOOR HBW

SUPPLETIELEIDING IN Kelder
TE VOORZIEN VAN ISOLATIE
EN VERWARMINGSSPIRAAL
IN LEIDING MAGNETVENTIEL
OPENEREN MET TIJDLIJK T.B.V.
NACHTELIJKE SUPPLETIE.

14.25" NAP
TERRAIN

OVERSTORTLEIDING

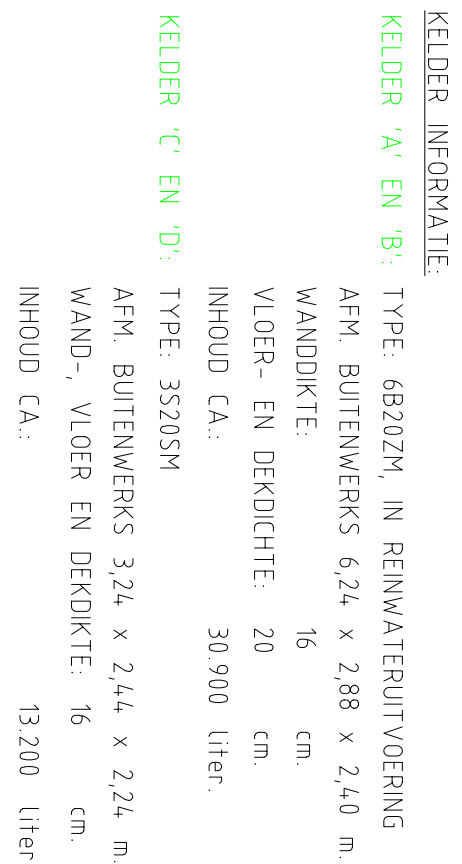

NOOT:

- SCHOONM. + ONDERH.

AANSluitING AFKOMSTIG
VAN AftAKKING WATERMETER
ZIE TEK. R-09.

W.A.KEMKENS b.v.
VOOR ALLE
installatie *techniek*

W.A.KEMKENS b.v.


 telefoon 0544-356666*
 telefax 0544-352025
 POSTBUS 3 7136 ZG
 ZEGENDIJK 26 7136 KN