


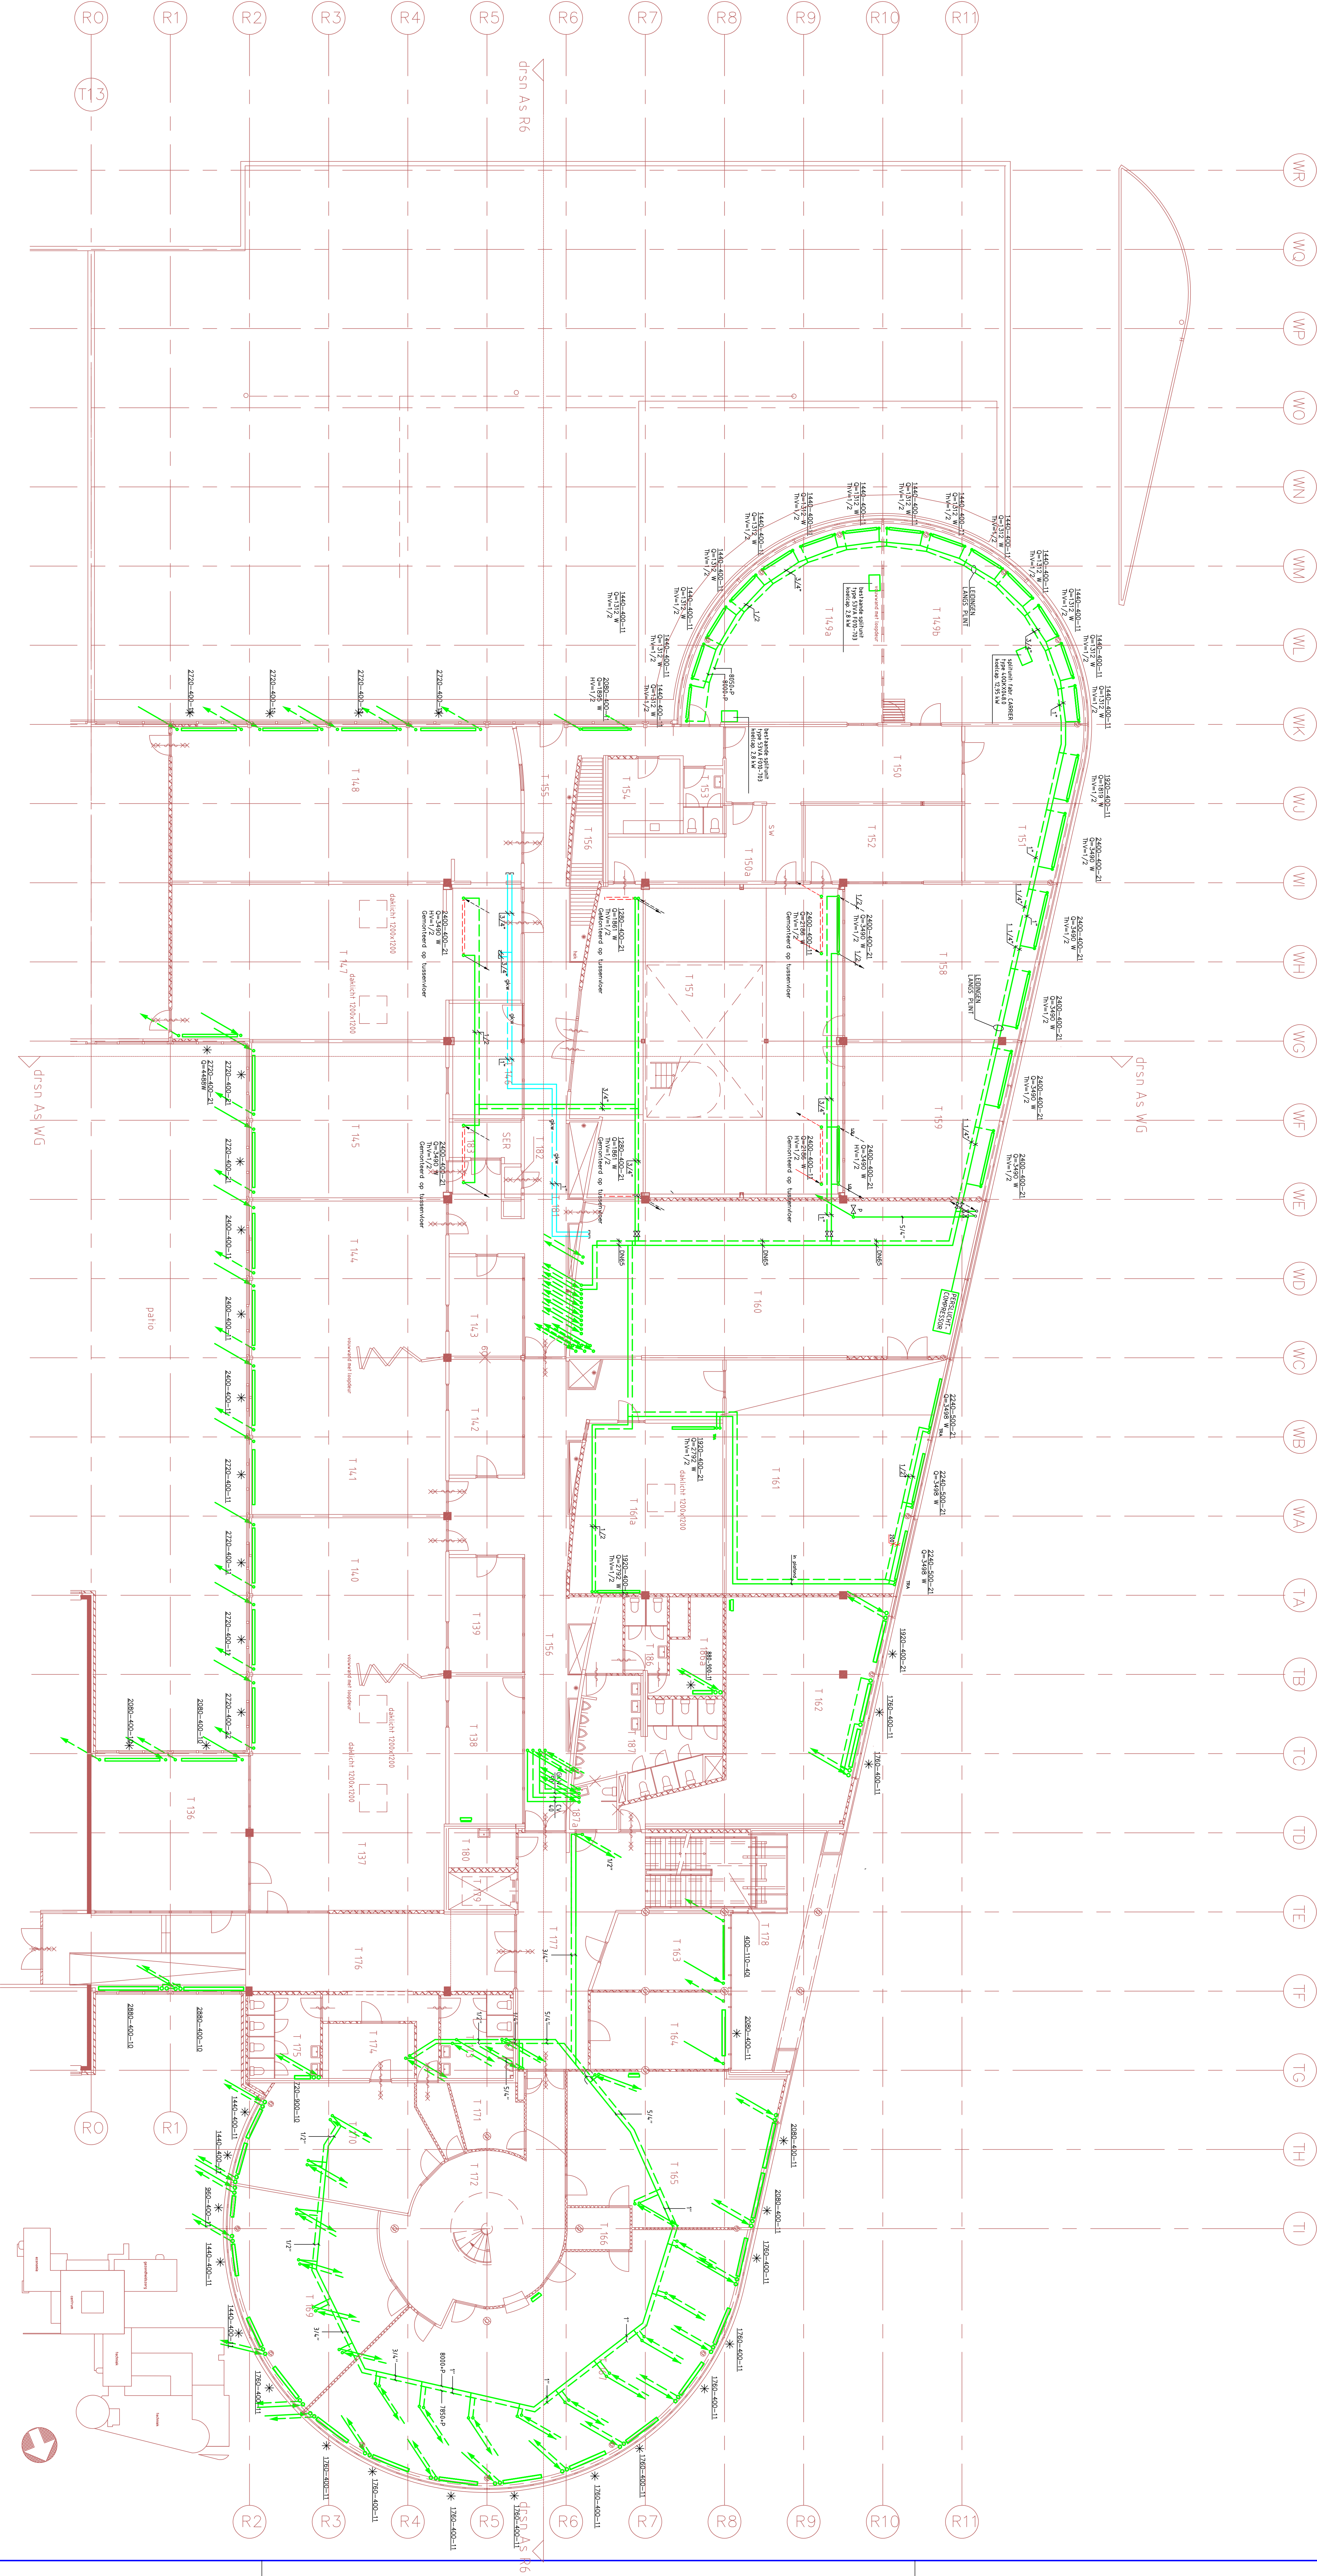

REVISIE

Status:

Architect : ROYAL HASCONING TEL: 010-4433666 / FAX 010-4433699

Adresant : DE BLAAY-EN BONGAARD TEL: 010-2797171 / FAX 010-4109860

Opdrachtgever: GRAAFSCHAP COLLEGE DOETINCHEM TEL: 0314-353500 / FAX: 0314353949

Project: GRAAFSCHAP COLLEGE

KENNEDYLAAN 51 DOETINCHEM

Opdracht: OV- EN PERSLUCHT INSTALLATIE

TECHNIEK 1e VERDEEPING CVO

Projectnummer: 03-080

Schaal: 1:100

Form: A0

Gepl. PRV Gepl.:

WAKEMENS b.v.

WOOF ALLE

telefoon : 0544-356666

telefax : 0544-356625

ZEUNENT 26 7135 KN

Telemaatschap W-23 d.w.g.

X-ref: B1010