


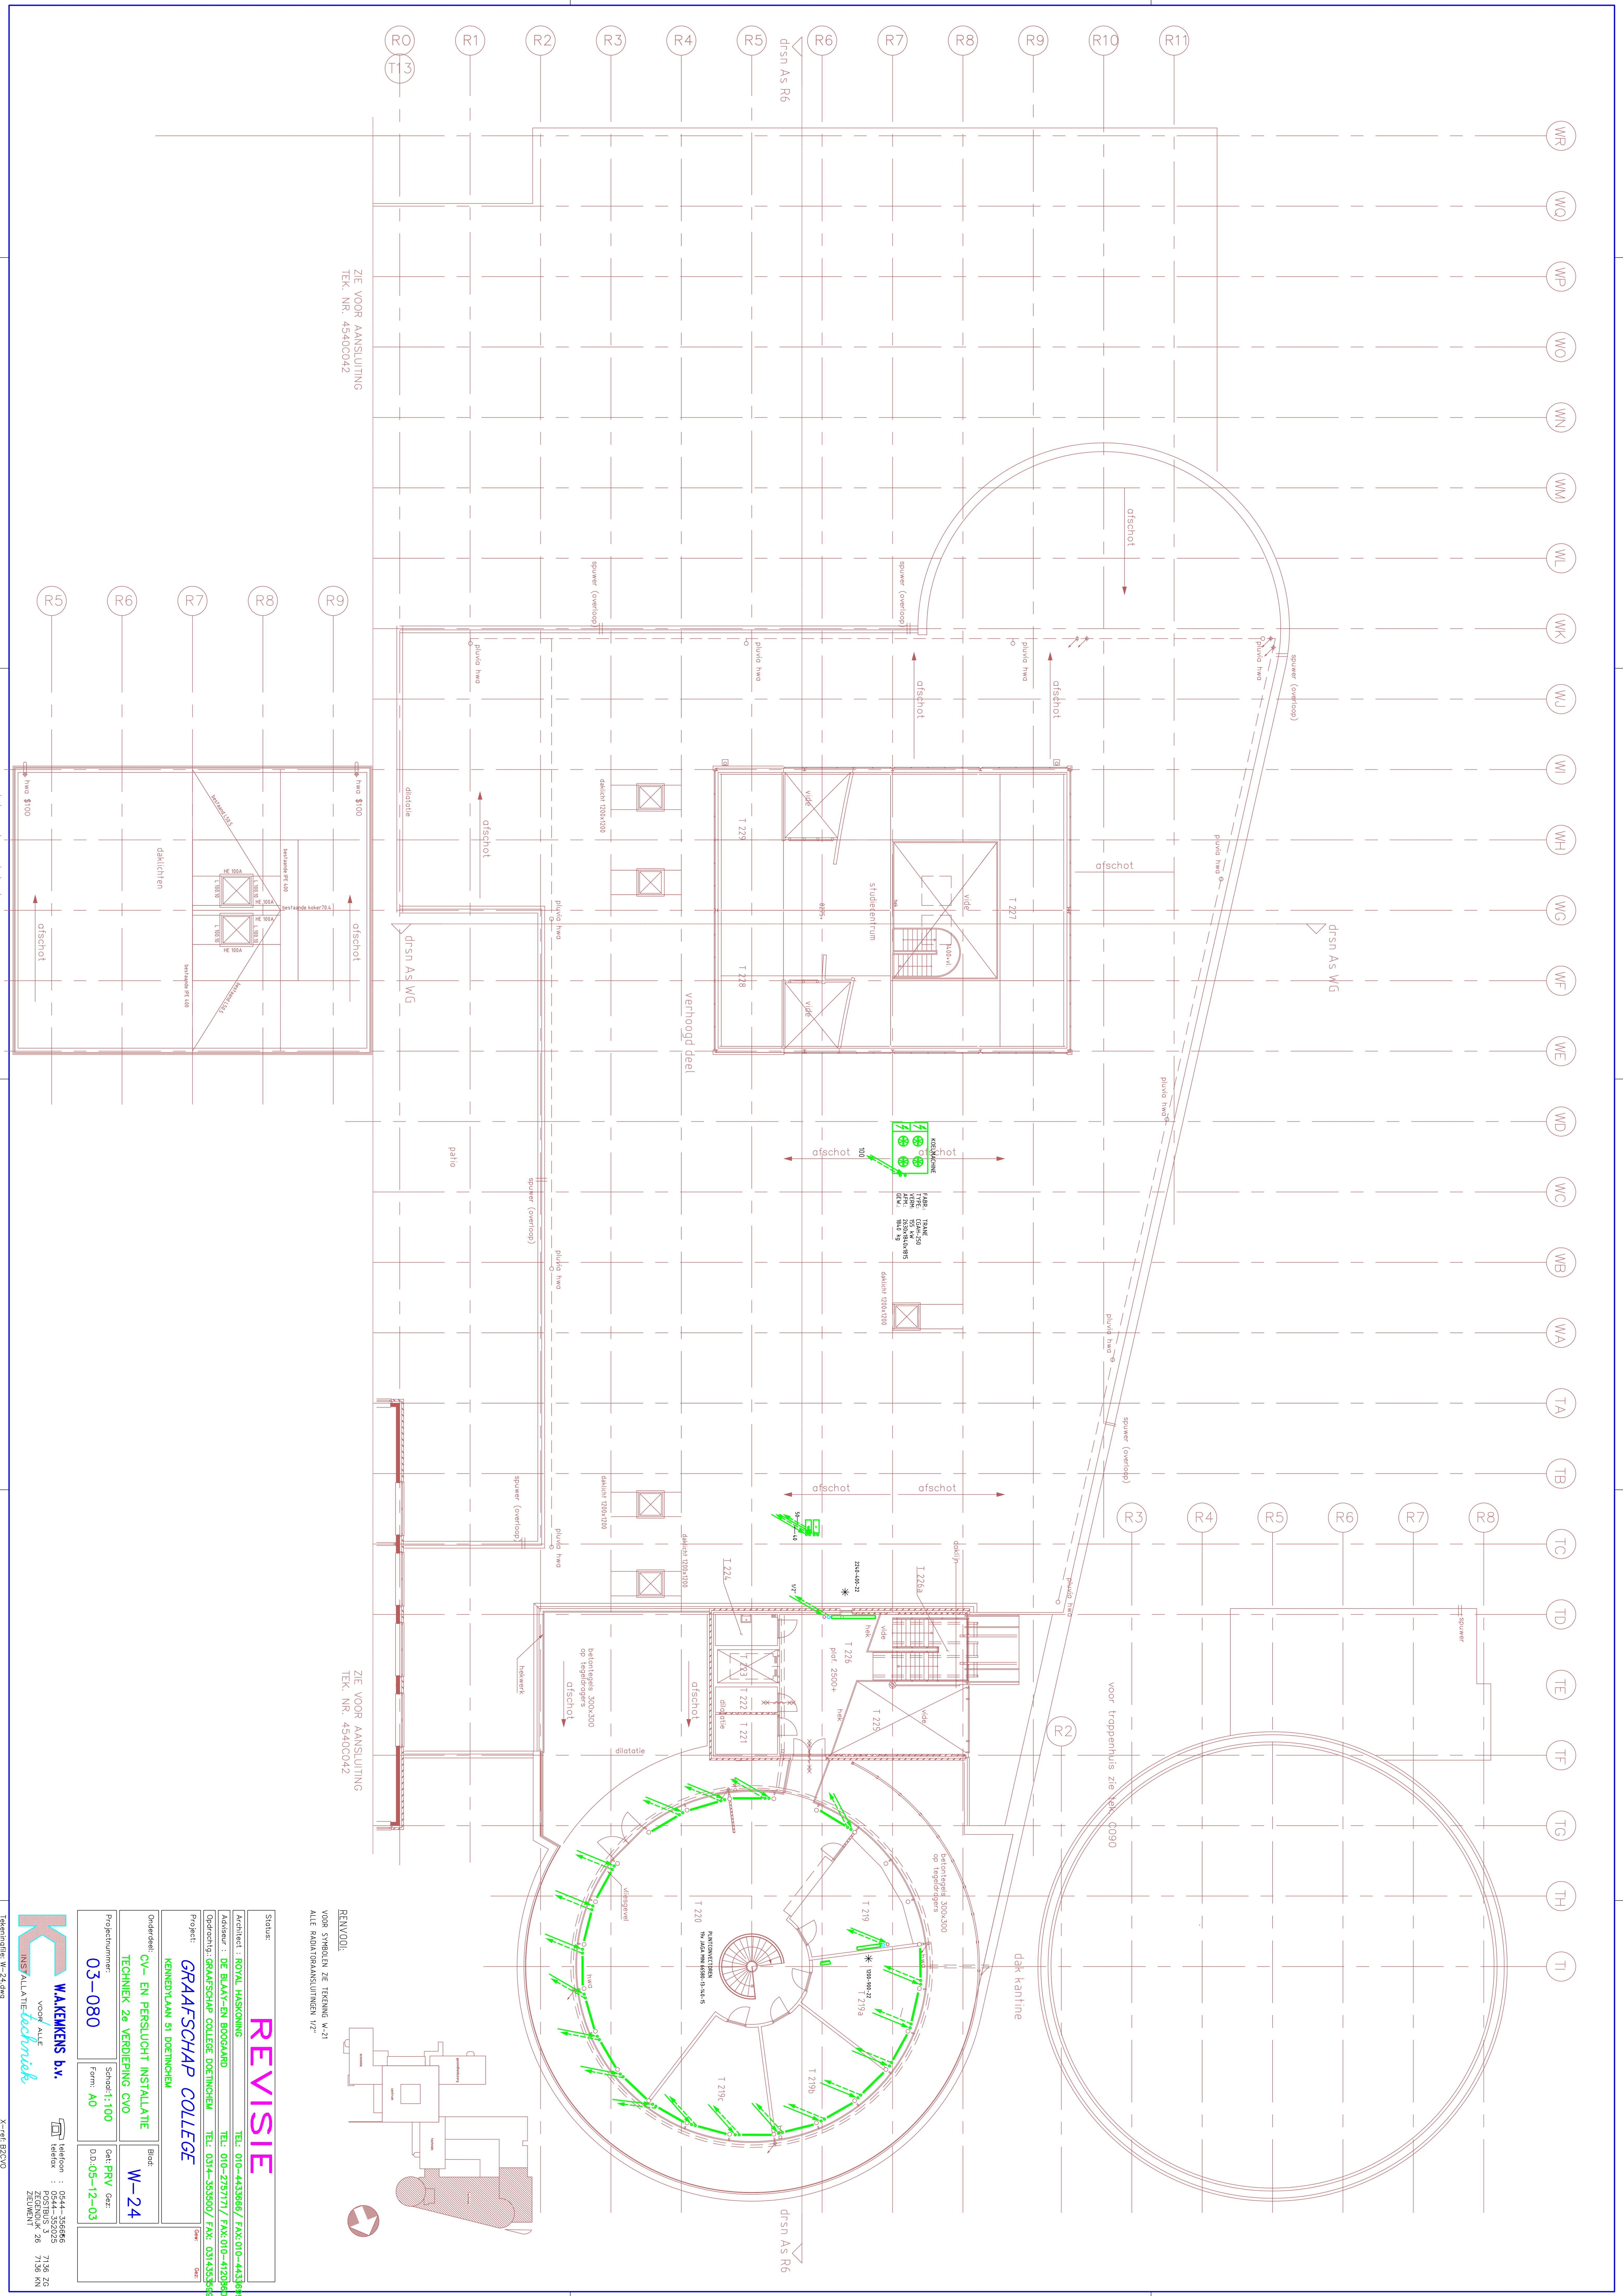

RENOUDT  
VOOR SYMBOLEN ZIE TEKENING W-21  
ALLE PADTOEGANGAANSUITINGEN 1/2"

## REVISIE

|                 |                               |
|-----------------|-------------------------------|
| Status:         |                               |
| Architect :     | ROYAL HASKONING               |
| Adres :         | DE BLAAY-EN BROUWLAARD        |
| Opdracht :      | GRAFASCHAP COLLEGE DOETINCHEM |
| Project :       | GRAFASCHAP COLLEGE            |
| Orderdeel :     | KENNEDYLAAN 51 DOETINCHEM     |
| Orderdeel :     | OV- EN PERSLUCHT INSTALLATIE  |
| Projectnummer : | TECHNIEK 2e VERDIEPING CVO    |
| Formaat :       | A0                            |
| Schaal :        | 1:100                         |
| Gepl. PRV :     | Gepl. PRV                     |
| Gepl. Gepl. :   | Gepl. Gepl.                   |
| Gepl. Gepl. :   | Gepl. Gepl.                   |

WAKEMENS b.v.

voor ALLE

installatie technieken

telefoon : 0544-356065

telefax : 0544-356025

ZEVENWEG 26

7135 KN

Tekeningnr. W-24.dwg

X-ref: B22010